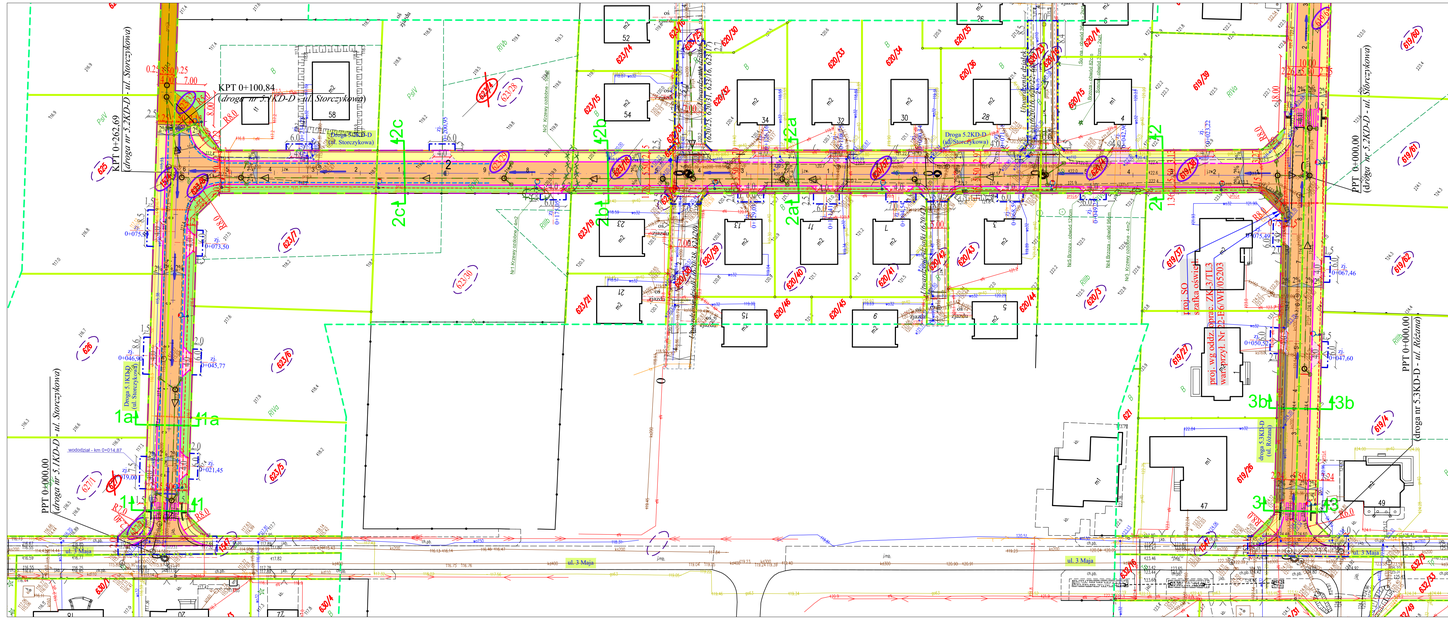

KPT 0+100,84
(droga nr 5.2KD-D - ul. Storczykowa)
KPT 0+262,69
(droga nr 5.2KD-D - ul. Storczykowa)
PPT 0+000,00
(droga nr 5.5KD-D - ul. Storczykowa)
PPT 0+000,00
(droga nr 5.5KD-D - ul. Różana)
Droga 5.1KD-D (ul. Storczykowa)
Droga 5.2KD-D (ul. Storczykowa)
Droga 5.3KD-D (ul. Różana)
ul. 3 Maja
wodociąg - km 0+014,87
sieć gazowa - km 0+000,00
sieć gazowa - km 0+000,00
sieć gazowa - km 0+000,00