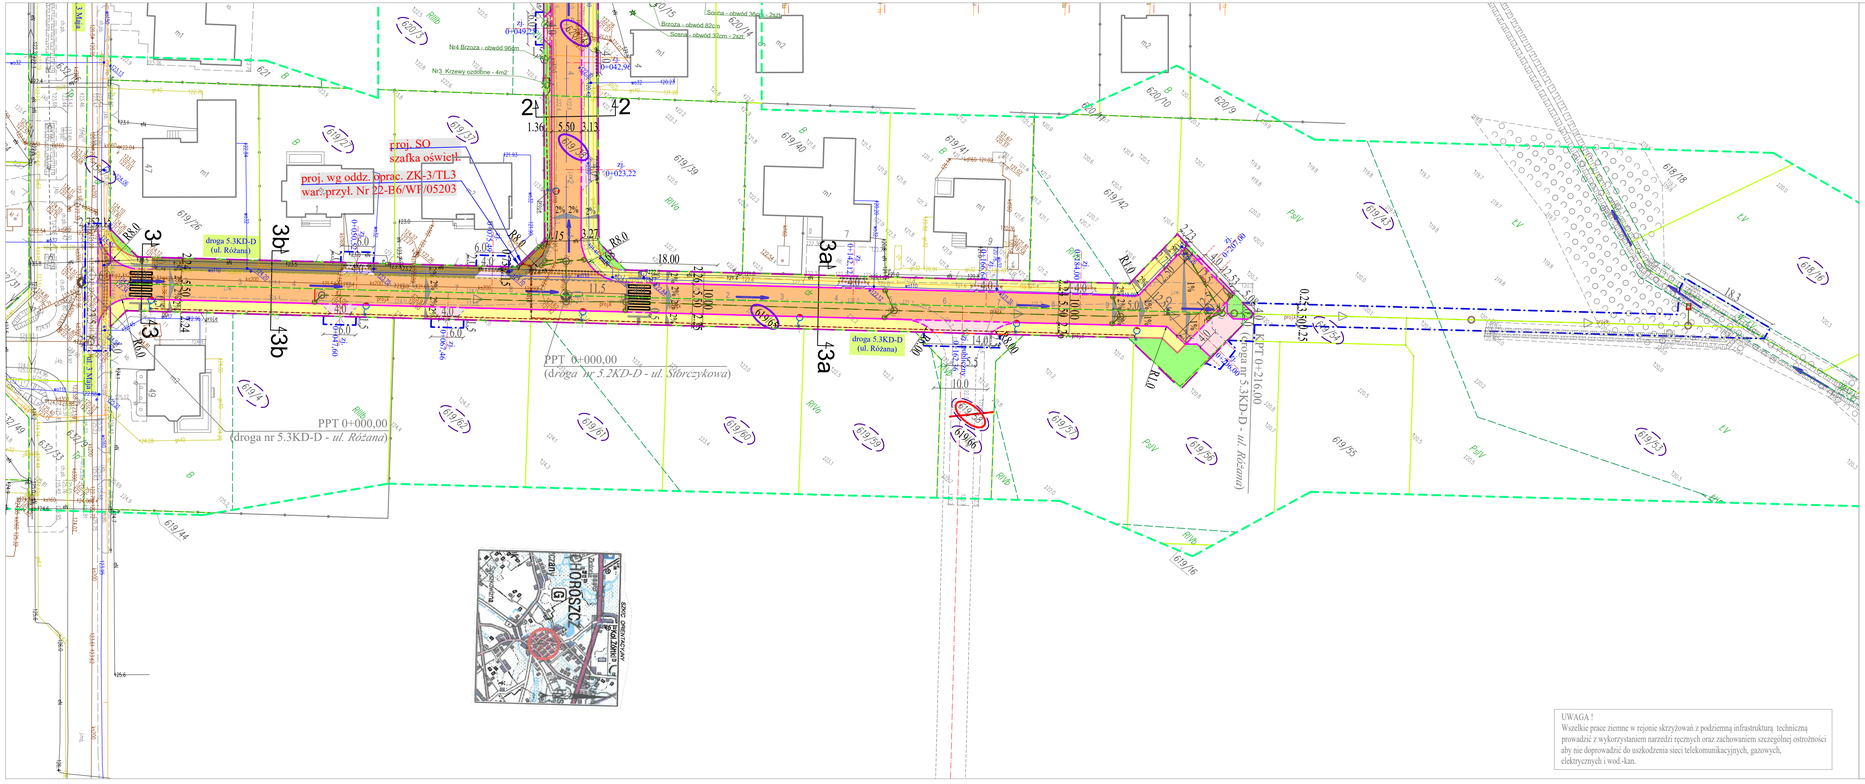

proj. SO
szafka oświet.
proj. wg oddz. cproc. ZK-3/TL3
wart. przył. Nr 22-E6/WI/05203
droga 5.3KD-D
(ul. Różana)
PPT 0+000,00
(droga nr 5.2KD-D - ul. Słórczykowa)
PPT 0+000,00
(droga nr 5.3KD-D - ul. Różana)
PPT 0+216,00
(droga nr 5.3KD-D - ul. Różana)
Brzoza - obwód 82cm
Brzoza - obwód 32cm - 2szt.
Nr4 Brzoza - obwód 96cm
Nr3 Krzewy ozdobne - 4m2
Sosna - obwód 36cm - 2szt.
2+
3a
3b
43
43a
43b
R6.0
R10.0
R20.0
18.00
14.00
10.00
5.50
3.13
3.27
1.36
2.24
5.59
2.26
3.32
4.40
2.32
5.50
3.25
0+042.90
0+063.22
0+103.00
0+216.00
0+230.25
droga 5.3KD-D
(ul. Różana)
droga 5.2KD-D
(ul. Słórczykowa)
droga 5.3KD-D
(ul. Różana)
droga 5.3KD-D
(ul. Różana)
droga 5.3KD-D
(ul. Różana