
Profil podłużny drogi nr 5.1KD-D (ul. Storczykowa)

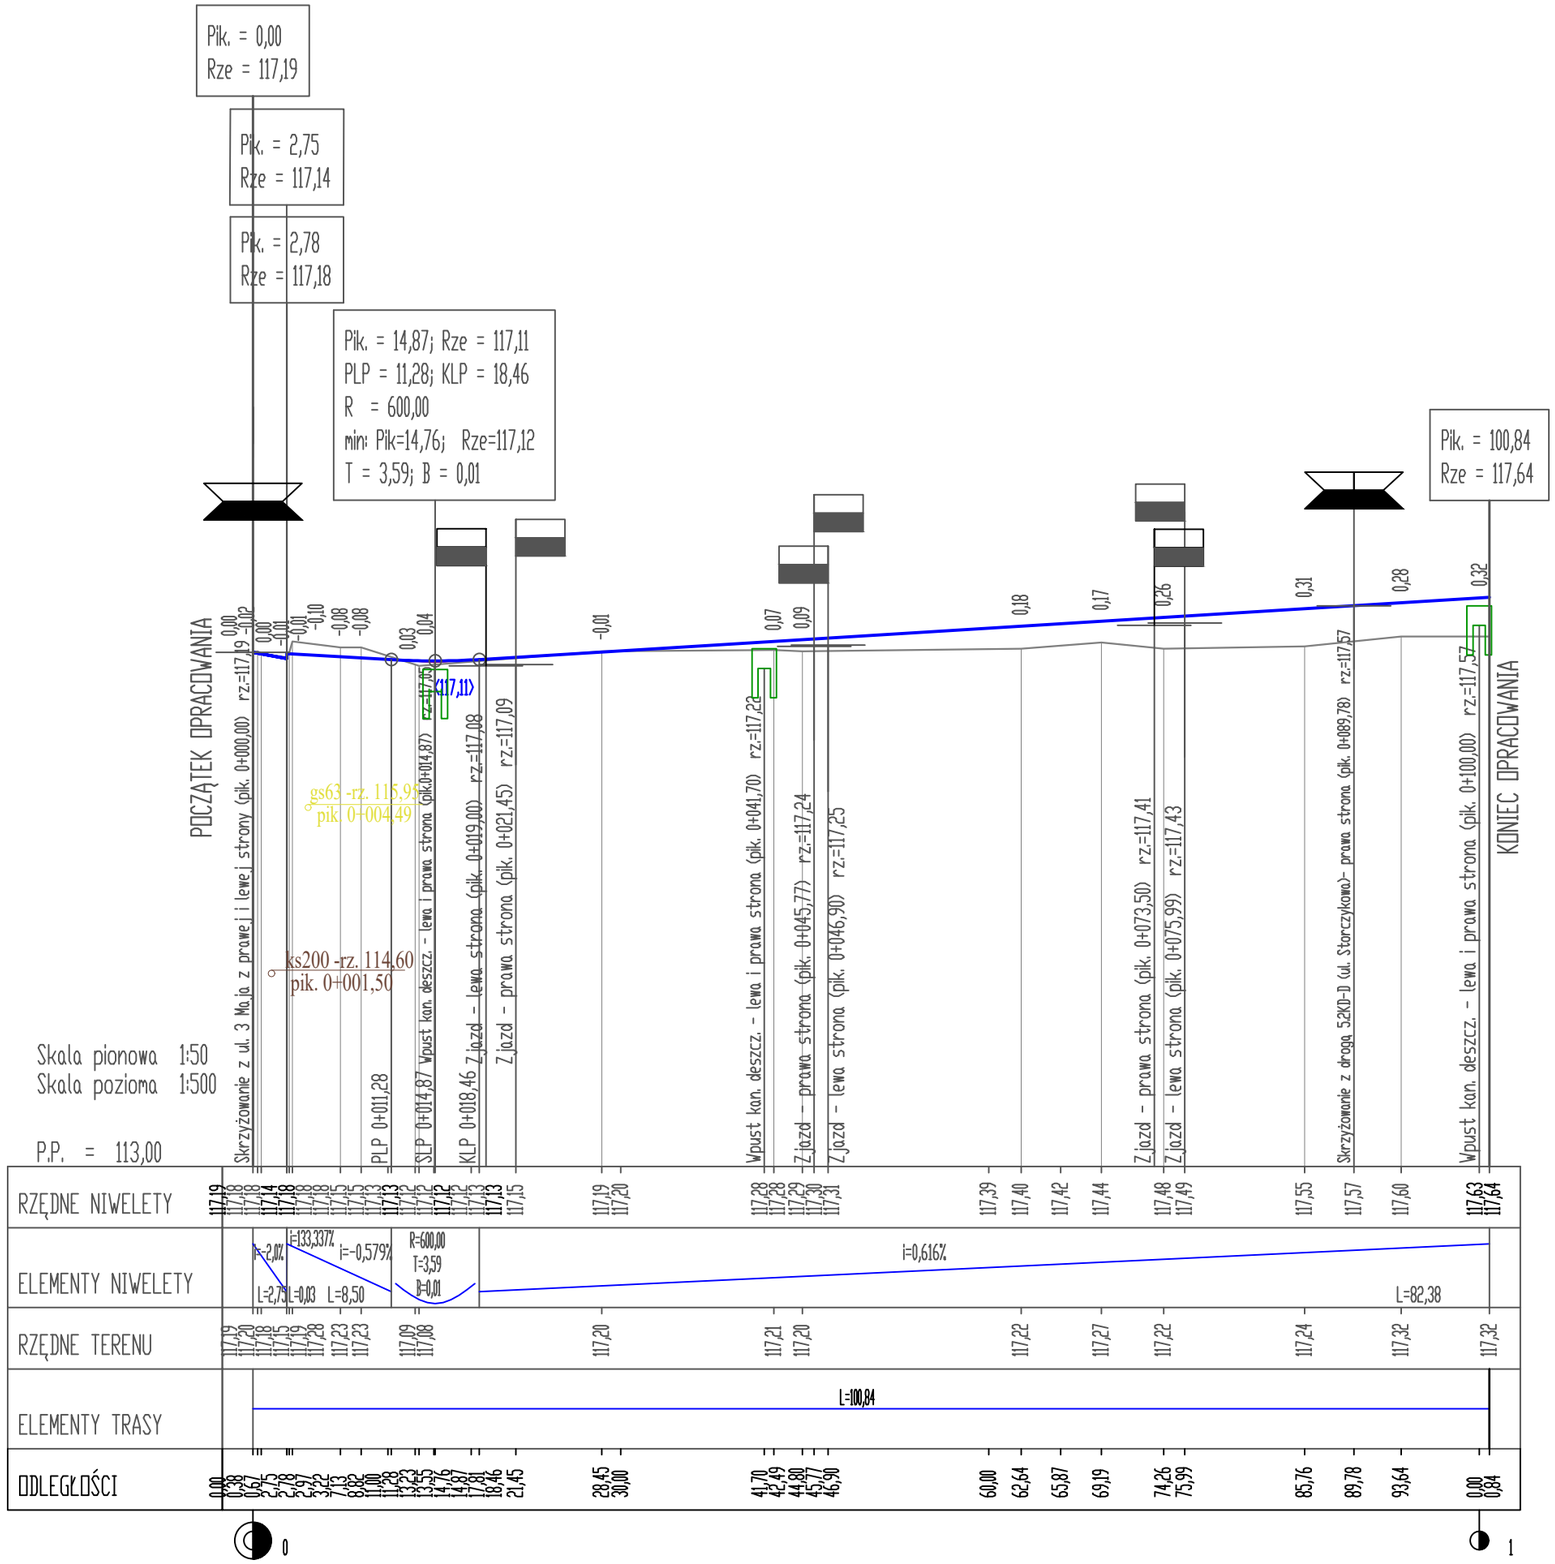

LEGENDA :

PROJEKTOWANE:

- projektowana niweleta drogi nr 5.1KD-D (ul. Storczykowa)
- istniejący teren
- projektowane skrzyżowanie (lewa strona)
- projektowany zjazd (prawa strona)
- wpust kanalizacji deszczowej

g-393.22 -rz. 119.20 - sieć gazowa

g-393.22 -rz. 119.20 - sieć nanalizacji sanitarnej

Inwestor	***BURMISTRZ CHOROSZCZY*** *ul. Dominikańska 2* *16-070 Choroszcz*				
Jednostka projektowa	**SBKiM Wojciech Grzybowski** ul. Kołodziejska 25C, 15-256 Białystok NIP: 5431703105, REGON: 368771896				
Stadium	PROJEKT TECHNICZNY – branża drogowa				
Nazwa projektu	Budowa i przebudowa dróg gminnych: 5.1KD-D, 5.2KD-D oraz 5.3KD-D (ul. Różana) w Choroszczy wraz z budową i przebudową infrastruktury technicznej				
Adres obiektu	Miasto Choroszcz, powiat białostocki, woj. podlaskie				
Tytuł rysunku	Profil podłużny (projektowana niweleta drogi nr 5.1KD-D)		Skala 1:50/500	Data 22.07.2026r	Nr rysunku 3.0
Funkcja	Imię i Nazwisko	Specjalność	Nr uprawnień		Podpis
Projektant	mgr inż. Rafał Luma	DROGOWA	PDL/0042/POOD/15		
Sprawdzający	mgr inż. Wojciech Grzybowski	DROGOWA	PDL/0065/POOD/05		
Współpraca	mgr inż. Tomasz Wróblewski	DROGOWA	–		