

PRZEKROJE POPRZECZNE
Skala 1:100

Plk = 0+000,00
Skala 1:100/100
Nr PP = 1
Hum. istn.= 0,00mb
Hum. proj.= 0,00mb
NASYP= 0,00m2
WYKOP= 16,87m2
P.P. = 114,00

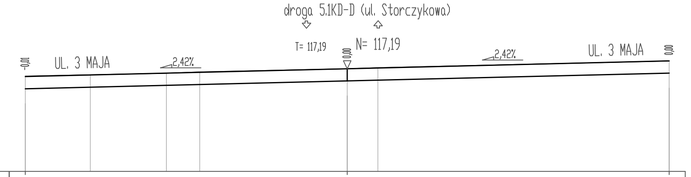


RZĘDNE PROJ.	116,95				117,19				117,43	
RZĘDNE KONS.	116,53				116,81				117,05	
RZĘDNE TERENU	116,96		117,00	117,05	117,19		117,22		117,43	
ODLEGŁOŚCI	-10,00		-7,98	-5,62	-4,58	0,00	0,55		10,00	

Plk = 0+002,75
Skala 1:100/100
Nr PP = 2
Hum. istn.= 4,50mb
Hum. proj.= 0,00mb
NASYP= 0,00m2
WYKOP= 16,65m2
P.P. = 114,00

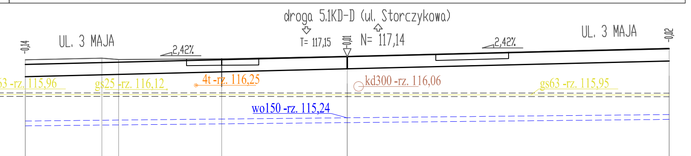


RZĘDNE PROJ.	116,98				117,24				117,28	
RZĘDNE KONS.	116,52				116,76				117,00	
RZĘDNE TERENU	117,24		117,09	117,05	117,07		117,15		117,40	
ODLEGŁOŚCI	-10,00		-7,62	-7,38	-3,98	0,00			10,00	

Plk = 0+011,00
Skala 1:100/100
Nr PP = 3
Hum. istn.= 11,15mb
Hum. proj.= 1,24mb
NASYP= 0,26m2
WYKOP= 4,48m2
P.P. = 114,00

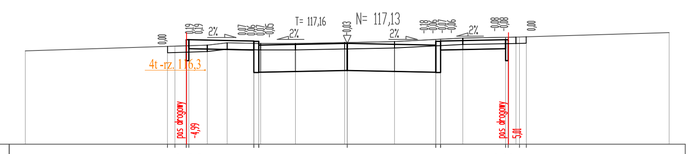


RZĘDNE PROJ.	117,04				117,23				117,27	
RZĘDNE KONS.	116,68				116,29				116,33	
RZĘDNE TERENU	116,98		117,08	117,15	117,13	117,13	117,16	117,19	117,28	117,47
ODLEGŁOŚCI	-10,00	-5,98	-5,38	-4,65	-3,73	-2,98	-2,58	-1,61	0,00	1,47	2,75	3,59	5,06	8,24	8,56	10,00

Plk = 0+030,00
Skala 1:100/100
Nr PP = 4
Hum. istn.= 9,01mb
Hum. proj.= 1,19mb
NASYP= 0,43m2
WYKOP= 3,81m2
P.P. = 114,00

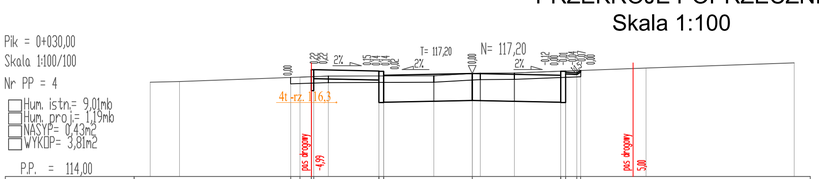


RZĘDNE PROJ.	117,28				117,28				117,29	
RZĘDNE KONS.	116,67				116,98				116,96	
RZĘDNE TERENU	116,93	116,95		117,12		117,13	117,28	117,22		117,53
ODLEGŁOŚCI	-10,00	-9,89	-5,64	-5,06	-4,17	-2,98	-2,75	-1,93	0,00	1,31	4,78	5,37	5,48	10,00

Plk = 0+060,00
Skala 1:100/100
Nr PP = 5
Hum. istn.= 9,17mb
Hum. proj.= 1,38mb
NASYP= 0,88m2
WYKOP= 2,93m2
P.P. = 114,00

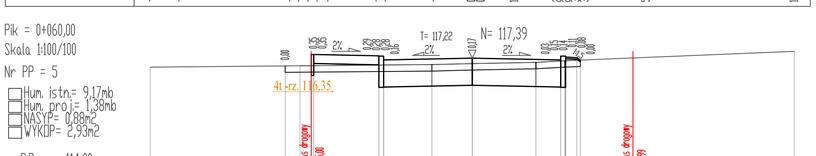


RZĘDNE PROJ.	117,25				117,29				117,29	
RZĘDNE KONS.	116,68				116,98				116,96	
RZĘDNE TERENU	117,21			117,19	117,22	117,26	117,31			117,48
ODLEGŁOŚCI	-10,00		-5,81	-5,35	-3,98	-2,98	-2,75	-1,25	0,00	1,98	2,75	2,98	3,35	3,56		10,00

Plk = 0+089,78
Skala 1:100/100
Nr PP = 6
Hum. istn.= 9,03mb
Hum. proj.= 1,17mb
NASYP= 1,22m2
WYKOP= 6,69m2
P.P. = 114,00

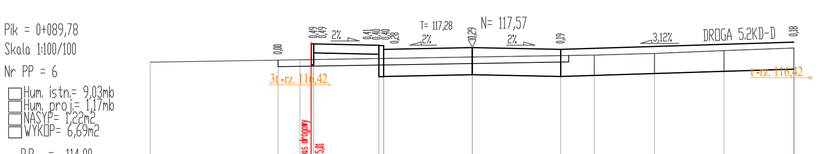

RZĘDNE PROJ.	117,28				117,57				117,74	
RZĘDNE KONS.	116,74				116,73				116,90	
RZĘDNE TERENU	117,12			117,28		117,34	117,39	117,48		117,56
ODLEGŁOŚCI	-10,00	-6,83	-5,35	-3,98	-2,75	0,00	2,75	3,79	5,66	7,82	9,99	10,00

Plk = 0+100,84
Skala 1:100/100
Nr PP = 7
Hum. istn.= 11,85mb
Hum. proj.= 2,09mb
NASYP= 2,14m2
WYKOP= 2,04m2
P.P. = 114,00

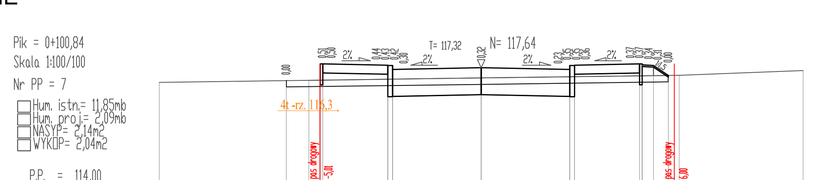

RZĘDNE PROJ.	117,24				117,72				117,76	
RZĘDNE KONS.										
RZĘDNE TERENU	117,18			117,32				117,46		117,55
ODLEGŁOŚCI	-10,00	-6,05	-5,35	-3,98	-2,98	0,00	2,75	4,82	5,35	5,81	6,25	10,00

LEGENDA :

- istniejący teren
- g-393,22 -rz. 119,20 - sieć gazowa
- 4t -rz. 116,35 - sieć telekomunikacyjna
- wo32 -rz. 115,24 - sieć wodociągowa
- kd300 -rz. 116,06 - sieć kanalizacji deszczowej
- rura osłonowa na sieci

Inwestor	***BURMISTRZ CHOROSZCZY*** *ul. Dominikańska 2* *16-070 Choroszcz*			
Jednostka projektowa	**SBKiM Wojciech Grzybowski** ul. Kotobajska 25C, 15-256 Białystok NIP: 5431721015, REGON.: 368771896			
Stadium	PROJEKT TECHNICZNY – branża drogowa			
Nazwa projektu	Budowa i przebudowa dróg gminnych: 5.1KD-D, 5.2KD-D oraz 5.3KD-D (ul. Różana) w Choroszczy wraz z budową i przebudową infrastruktury technicznej			
Adres obiektu	Miasto Choroszcz, powiat białostocki, woj. podlaskie			
Tytuł rysunku	Przekroje poprzeczne – drogi nr 5.1KD-D (ul. Storczykowa)		Skala 1:100	Data 22.07.2026r	Nr rysunku 5.0
Funkcja	Imię i Nazwisko	Specjalność	Nr uprawnień		Podpis
Projektant	mgr inż. Rafał Luma	DROGOWA	PDL/0042/POOD/15		
Sprawdzający	mgr inż. Wojciech Grzybowski	DROGOWA	PDL/0065/POOD/05		
Współpraca	mgr inż. Tomasz Wróblewski	DROGOWA	–		