PRZEKROJE POPRZECZNE
Skala 1:100

Pk = 0+135,00
Skala 1:100/100
Nr PP = 10

Hum. istn.= 7,89m3
Hum. proj.= 0,24m3
NKI1P= 0,00m2
VYKOP= 4,80m2

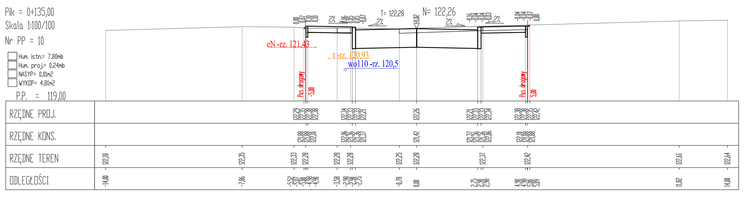

Pk = 0+150,00
Skala 1:100/100
Nr PP = 11

Hum. istn.= 10,09m3
Hum. proj.= 0,24m3
NKI1P= 0,00m2
VYKOP= 4,60m2

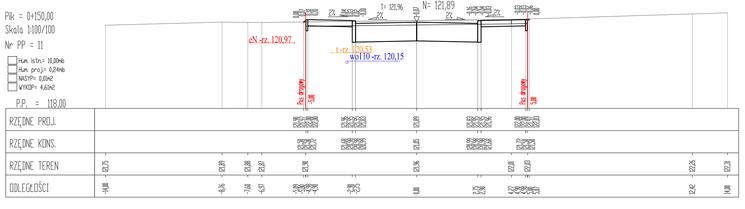

Pk = 0+162,36
Skala 1:100/100
Nr PP = 12

Hum. istn.= 10,09m3
Hum. proj.= 0,06m3
NKI1P= 0,00m2
VYKOP= 6,50m2

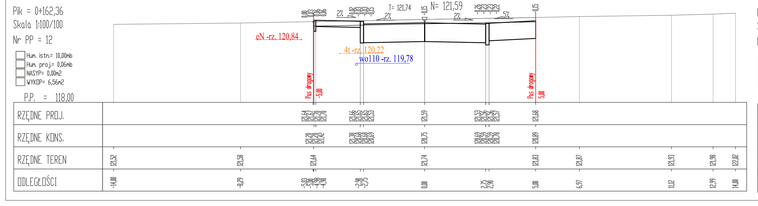

Pk = 0+190,00
Skala 1:100/100
Nr PP = 13

Hum. istn.= 10,09m3
Hum. proj.= 0,25m3
NKI1P= 0,00m2
VYKOP= 5,64m2

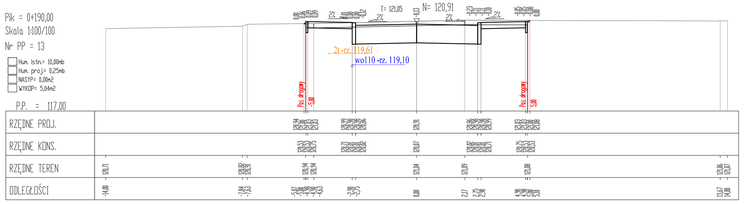

Pk = 0+195,00
Skala 1:100/100
Nr PP = 14

Hum. istn.= 10,30m3
Hum. proj.= 0,49m3
NKI1P= 0,00m2
VYKOP= 4,15m2

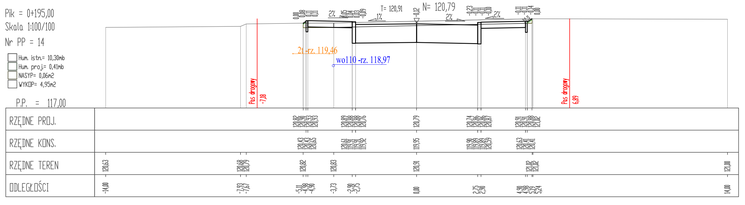

Pk = 0+203,09
Skala 1:100/100
Nr PP = 15

Hum. istn.= 18,58m3
Hum. proj.= 0,52m3
NKI1P= 0,05m2
VYKOP= 12,19m2

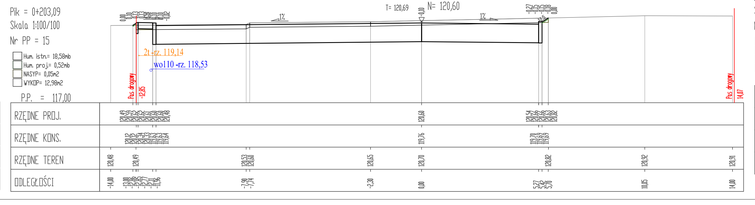

Pk = 0+209,09
Skala 1:100/100
Nr PP = 16

Hum. istn.= 8,29m3
Hum. proj.= 0,56m3
NKI1P= 0,62m2
VYKOP= 4,49m2

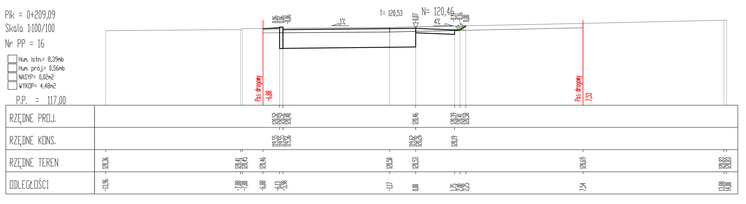

Pk = 0+210,69
Skala 1:100/100
Nr PP = 17

Hum. istn.= 7,43m3
Hum. proj.= 0,89m3
NKI1P= 0,86m2
VYKOP= 2,59m2

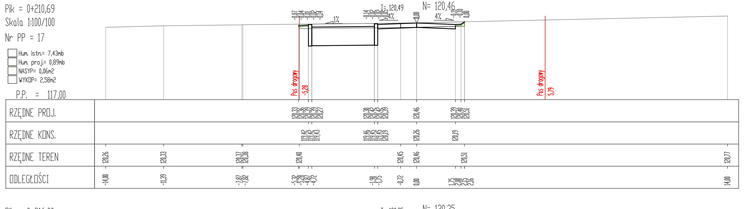

Pk = 0+216,00
Skala 1:100/100
Nr PP = 18

Hum. istn.= 4,08m3
Hum. proj.= 0,74m3
NKI1P= 0,69m2
VYKOP= 0,25m2

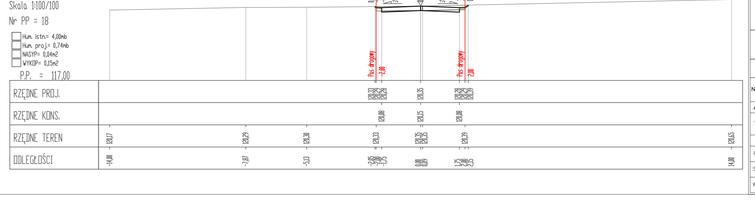

LEGENDA :

- istniejący teren
- sieć gazowa
- sieć telekomunikacyjna
- sieć wodociągowa
- sieć kanalizacji deszczowej
- rura osłonowa na sieci

g-393,22 -rz. 119,30
tl -rz. 116,35
wo32 -rz. 115,24
ks300 -rz. 116,06

Inwestor	**BURMISTRZ CHOROSZCZY** ul. Dominikańska 2 16-070 Choroszcz				
Jednostka projektowa	**SBKiM Wojciech Grzybowski** ul. Podwale 20C, 15-198 Białystok NIP: 9471011910, REGON: 366779856				
Stadium	PROJEKT TECHNICZNY – branża drogowa				
Nazwa projektu	Budowa i przebudowa dróg gminnych: 5.1KD-D, 5.2KD-D oraz 5.3KD-D (ul. Różana) w Choroszczy wraz z budową i przebudową infrastruktury technicznej				
Adres obiektu	Miasto Choroszcz, powiat białostocki, woj. podlaskie				
Tytuł rysunku	Przekroje poprzeczne – droga nr 5.3KD-D (ul. Różana)		Skala 1:100	Data 22.07.2026r.	Nr rysunku 5.2b
Funkcja	Imię i Nazwisko	Specjalność	Nr uprawnień		Podpis
Projektant	mgr inż. Rafał Luma	DROGOWA	PDL/0042/POOD/15		
Sprawdzający	mgr inż. Wojciech Grzybowski	DROGOWA	PDL/0065/POOD/05		
Współpracą	mgr inż. Tomasz Wróblewski	DROGOWA	–		