
Warunki przylaczenia nr 22-B6/WP/05203 z dn. 10.06.2022 r.

3-faz./7 kW/16 A

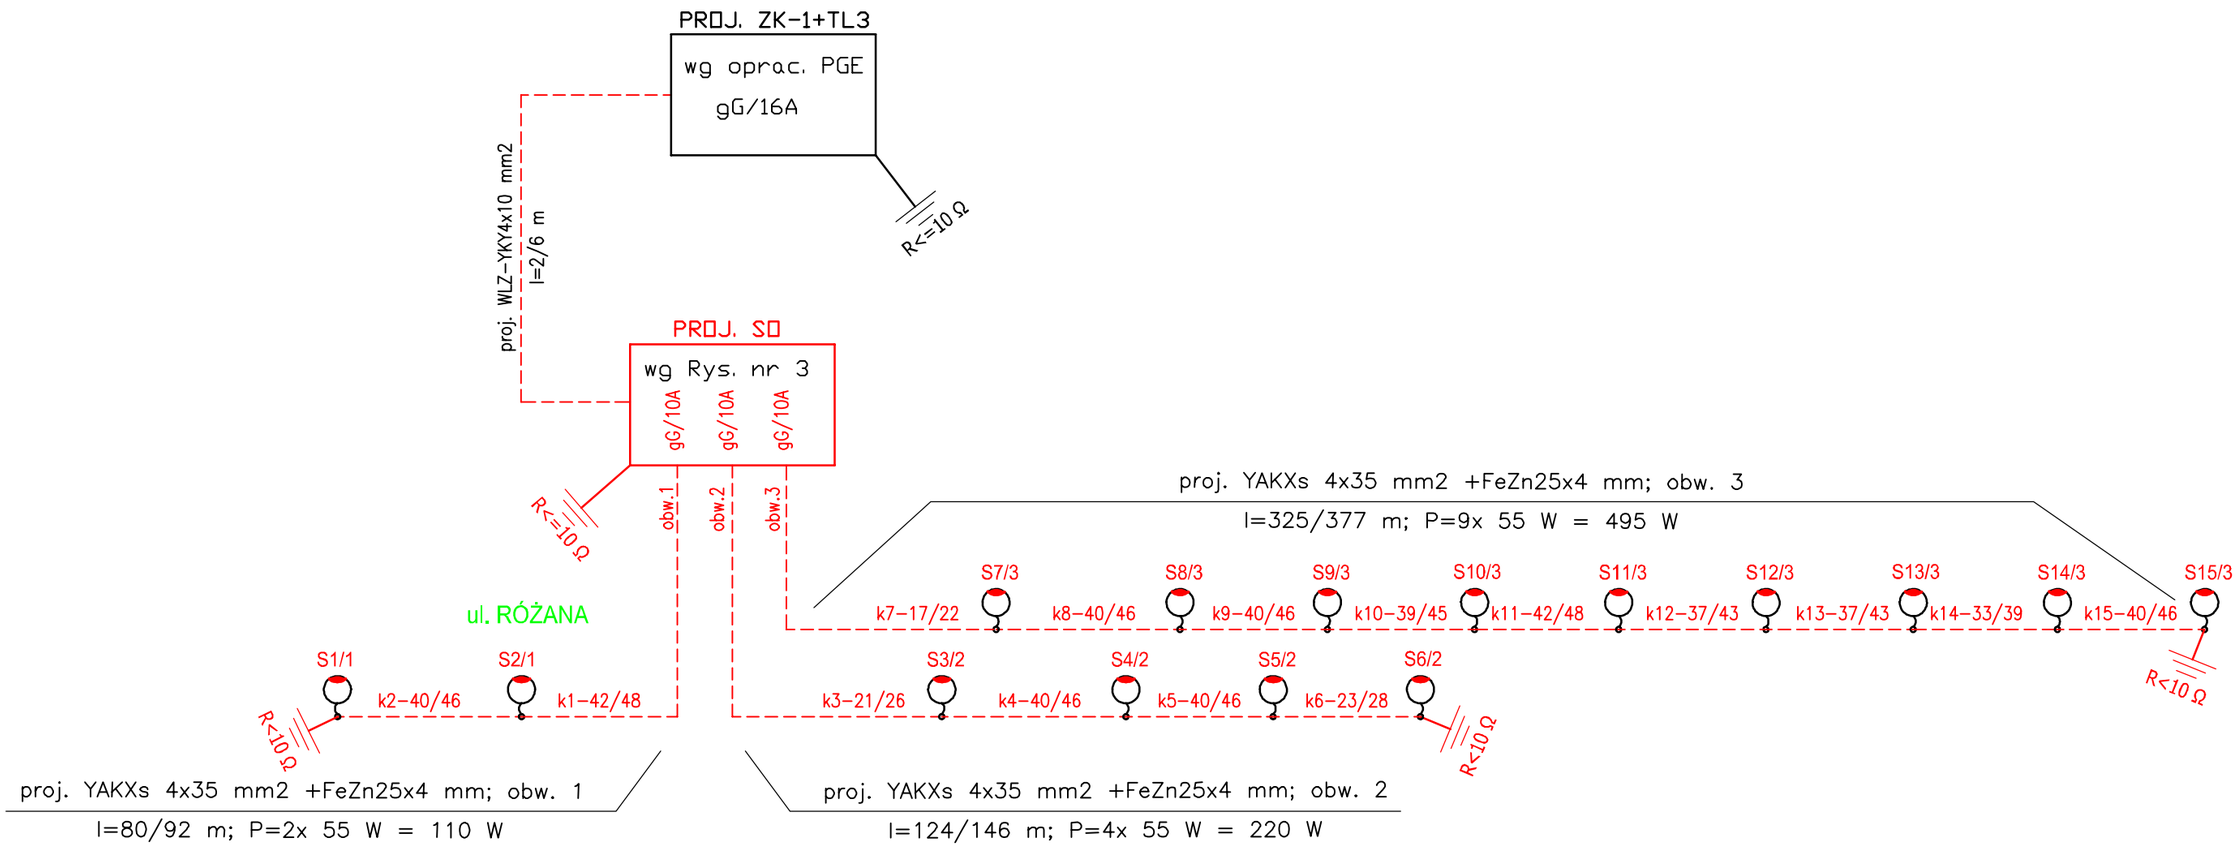

LEGENDA:

- proj. słup oświetleniowy wys. 9 m z oprawą LED 55 W

SBKiM Wojciech Grzybowski

ul. Kołodziejska 25c, 15-256 Białystok

tel. 509998001, e-mail: sbkim@o2.pl

NIP 5431703105, REGON 368771896

Stadium: P.T.	Nazwa rysunku: Schemat jednokreskowy sieci oświetl.	Rysunek nr: 3.
Skala: -	Obiekt: Budowa i przebudowa dróg gminnych: 5.1KD-D, 5.2KD-D oraz 5.3KD-D (ul. Różana) w Choroszczy wraz z budową i przebudową infrastruktury technicznej. Budowa sieci elektroenergetycznej kablowej nn-0,4 kV oświetlenia ulicznego	Data: 30.06. 2023

BRANŻA ELEKTRYCZNA

Projektant:		Sprawdzający:	
Imię i nazwisko nr upr.:	Podpis:	Imię i nazwisko nr upr.:	Podpis:
mgr inż. Paweł Stasiak PDL/0132/POOE/08			