ARCHiDEA Urszula Grosiak
23-400 Biłgoraj ul. Relaksowa 14/5
tel.: +48/601.484.888;
email: archidea.ug@gmail.com

Egzemplarz Inwestora

TOM III/5
Egz. 1

PROJEKT TECHNICZNY BRANŻY ARCHITEKTONICZNEJ -WYPOSAŻENIE OBIEKTU

Nazwa inwestycji:	**Rewitalizacja budynku dawnego urzędu na potrzeby społeczne i kulturalne *w ramach zadania pn.: "Rewitalizacja w Gminie Tarnogród - etap II"***
Nazwa zamierzenia budowlanego:	**PRZEBUDOWA BUDYNKU DAWNEGO URZĘDU WRAZ Z INSTALACJAMI**
Kategoria obiektu:	**IX**

Inwestor:

Gmina Tarnogród
ul. Tadeusza Kościuszki 5
23-420 Tarnogród

Lokalizacja inwestycji:

Budynek dawnego urzędu miejskiego
23-420 Tarnogród, ul. Św. Jana Pawła II 1,
dz. nr: 1275
jedn. ewid.: 060212_4 Tarnogród; obr.ewid.: 0001 m.Tarnogród
Woj.: lubelskie; Powiat: biłgorajski; Gm.: Tarnogród

Zespół Projektowy

Branża/ zakres opracowania	*Imię i nazwisko*	*Specjalność I nr uprawnień*	*Podpis*
Branża: architektura	PROJEKTANT mgr inż. arch. Urszula Grosiak	Do projektowania bez ograniczeń w specjalności architektonicznej nr uprawnień: 176/LBOKK/2016	

Spis zawartości projektu:

1.	PROJEKT ZAGOSPODAROWANIA TERENU	TOM I
2.	PROJEKT ARCHITEKTONICZNO-BUDOWLANY	TOM II
3.	**PROJEKT TECHNICZNY**	**TOM III**

Data opracowania: **październik 2024 r.**

SPIS ZAWARTOŚCI

STRONA TYTUŁOWA 1
SPIS ZAWARTOŚCI 2
OŚWIADCZENIE PROJEKTANTÓW O SPORZĄDZENIU PROJEKTU TECHNICZNEGO ZGODNIE Z OBOWIĄZUJĄCYMI PRZEPISAMI I ZASADAMI WIEDZY TECHNICZNEJ 3
KOPIE UPRAWNIEŃ I WPISÓW DO IZBY ZAWODOWEJ 4
PROJEKT TECHNICZNY BRANŻY ARCHITEKTONICZNEJ - CZĘŚĆ OPISOWA 5
A. DANE OGÓLNE 5
1. LOKALIZACJA INWESTYCJI, INWESTOR 5
2. PRZEDMIOT I ZAKRES INWESTYCJI OBJĘTEJ OPRACOWANIEM 5
3. PRZEDMIOT I ZAKRES OPRACOWANIA 6
4. PODSTAWA OPRACOWANIA BUDYNKU PO DAWNYM URZĘDZIE MIEJSKIM W TARNOGRODZIE NA POTRZEBY CENTRUM SPOTKAŃ I MUZEUM ZIEMI TARNOGRODZKIEJ 6
B. ZESTAWIENIE WYPOSAŻENIA [1] 7
1. Pomieszczenie 0.1 - Komunikacja 7
2. Pomieszczenie 0.3 - Pomieszczenie obsługi obiektu 8
3. Pomieszczenie 0.4 - Toaleta przystosowana do potrzeb osób z niepełnosprawnościami/ damska 10
4. Pomieszczenie 0.5 - Przedsionek toalety męskiej 14
5. Pomieszczenie 0.6 - Toaleta męska 16
6. Pomieszczenie 0.7 - Pom. wielofunkcyjne dla Stowarzyszeń 19
7. Pomieszczenie 0.8 - Aneks kuchenny - dla Stowarzyszeń 21
8. Pomieszczenie 0.9 - Pom. techniczne 28
9. Pomieszczenie 1.2 - Komunikacja 30
10. Pomieszczenie 1.6 - Pom. wielofunkcyjne dla Stowarzyszeń 31
B. ZESTAWIENIE WYPOSAŻENIA [2] - WYPOSAŻENIE DODATKOWE 33
1. Pomieszczenie 1.3, 1.4, 1.5 - Sala ekspozycyjna 33

PROJEKT TECHNICZNY CZĘŚĆ RYSUNKOWA

Nr rys.	*Tytuł rysunku*	*Skala*
A-1.1	RZUT PARTERU. PLAN ROZMIESZCZENIA WYPOSAŻENIA	1:75
A-1.2	RZUT PIĘTRA 1. PLAN ROZMIESZCZENIA WYPOSAŻENIA	1:75
A-2.1	WYPOSAŻENIE POMIESZCZEŃ SANITARNYCH	1:50

OŚWIADCZENIE PROJEKTANTÓW O SPORZĄDZENIU PROJEKTU TECHNICZNEGO ZGODNIE Z OBOWIĄZUJĄCYMI PRZEPISAMI I ZASADAMI WIEDZY TECHNICZNEJ

Na podstawie art.34 ust.3d pkt.3 Ustawy z dnia 7 lipca 1994 r. *Prawo budowlane* (tekst jednolity Dz. U. z 2023, poz. 682 z późn. zm.), ja, niżej podpisany/a oświadczam, że projekt architektoniczno-budowlany dotyczący zamierzenia budowlanego:

Zamierzenie budowlane pn.:
PRZEBUDOWA BUDYNKU DAWNEGO URZĘDU WRAZ Z INSTALACJAMI
Realizowane w ramach inwestycji:
Rewitalizacja budynku dawnego urzędu na potrzeby społeczne i kulturalne.
w ramach zadania pn.: "Rewitalizacja w Gminie Tarnogród - etap II"

Inwestor:	*Lokalizacja inwestycji:*
Gmina Tarnogród **ul. Tadeusza Kościuszki 5** **23-420 Tarnogród**	**Budynek dawnego urzędu miejskiego** **ul. Św. Jana Pawła II 1, 23-420 Tarnogród** dz. nr: 1275 jedn. ewid.: 060212_4 Tarnogród; obr. ewid.: 0001 m. Tarnogród Woj.: lubelskie, Powiat: biłgorajski, gm.: Tarnogród

został opracowany zgodnie z obowiązującymi przepisami i zasadami wiedzy technicznej.

Zespół projektowy					
Funkcja	*Imię i nazwisko*	*Specjalność i nr uprawnień*	*Branża/ zakres opracowania*	*Data opracowania*	*Podpis*
Projektant	**mgr inż. arch. Urszula Grosiak**	Do projektowania bez ograniczeń w specjalności architektonicznej nr uprawnień: 176/LBOKK/2016	Architektura	październik 2024 r.	

ARCHiDEA Urszula Grosiak
23-400 Biłgoraj ul. Relaksowa 14/5
tel.: +48/601.484.888; *email:* archidea.ug@gmail.com

IZBA ARCHITEKTÓW
RZECZYPOSPOLITEJ POLSKIEJ

LUBELSKA OKRĘGOWA IZBA ARCHITEKTÓW RP
OKRĘGOWA KOMISJA KWALIFIKACYJNA

Znak sprawy: 255/LBOKK/2016

Lublin, dnia 29 grudnia 2016 r.

DECYZJA nr 176/LBOKK/2016

Na podstawie art. 24 ust.1 pkt 2 ustawy z dnia 15 grudnia 2000r. o samorządach zawodowych architektów oraz inżynierów budownictwa (Dz. U. z 2013r. poz.932 z późn. zm.) w związku z art. 12, art. 13 oraz art. 14 ust.1 pkt 1 ustawy z dnia 7 lipca 1994r. Prawo budowlane (Dz. U. z dnia 8 marca 2016r. poz. 290 tekst jedn.), zgodnie z art. 104 ustawy z dnia 14 czerwca 1960r. Kodeks postępowania administracyjnego (Dz. U. z dnia 7 stycznia 2016r., poz. 23 tekst jedn.)

stwierdza się, że

Pani mgr inż. arch. Urszula Kazimiera Grosiak

urodzona w dniu 04 lutego 1980 r. w Lublinie

posiada odpowiednie wykształcenie techniczne oraz praktykę zawodową i po zdaniu egzaminu z wynikiem pozytywnym otrzymuje

UPRAWNIENIA BUDOWLANE

w specjalności architektonicznej do projektowania bez ograniczeń.

Powyższe uprawnienia budowlane upoważniają do wykonywania samodzielnej funkcji technicznej w budownictwie, obejmującej:

1) projektowanie, sprawdzanie projektów architektoniczno-budowlanych i sprawowanie nadzoru autorskiego,

2) sprawowanie kontroli technicznej utrzymania obiektów budowlanych.

Decyzja niniejsza jako uwzględniająca w całości żądanie strony nie wymaga uzasadnienia.

Od powyższej decyzji przysługuje Pani odwołanie do Krajowej Komisji Kwalifikacyjnej Izby Architektów RP za pośrednictwem Okręgowej Komisji Kwalifikacyjnej Okręgowej Izby Architektów RP, w terminie 14 dni od dnia doręczenia decyzji.

Skład orzekający nr I Okręgowej Komisji Kwalifikacyjnej :

1. Przewodniczący ..... Mirosław Załuski
2. Sekretarz ..... Joanna Mużykowska
3. Członek ..... Ali Mchawrab

Otrzymują:

1. Wnioskodawca: mgr inż. arch. Urszula Kazimiera Grosiak
2. Główny Inspektor Nadzoru Budowlanego
3. Lubelska Okręgowa Rada Izby Architektów RP
4. a/a

Za zgodność z oryginałem

IZBA ARCHITEKTÓW
RZECZYPOSPOLITEJ POLSKIEJ

Lubelska Okręgowa Rada Izby Architektów RP

ZAŚWIADCZENIE - ORYGINAŁ

(wypis z listy architektów)

Lubelska Okręgowa Rada Izby Architektów RP zaświadcza, że:

mgr inż. arch. Urszula Kazimiera Grosiak

posiadająca kwalifikacje zawodowe do pełnienia samodzielnych funkcji technicznych w budownictwie w specjalności architektonicznej i w zakresie posiadanych uprawnień nr **176/LBOKK/2016,** jest wpisana na listę członków Lubelskiej Okręgowej Izby Architektów RP pod numerem: **LB-0311.**

Członek czynny od: 16-02-2017 r.

Data i miejsce wygenerowania zaświadczenia: 02-01-2024 r. Lublin.

Zaświadczenie jest ważne do dnia: **30-06-2025 r.**

Podpisano elektronicznie w systemie informatycznym Izby Architektów RP przez: Andrzej Kasprzak, Przewodniczący Okręgowej Rady Izby Architektów RP.

Nr weryfikacyjny zaświadczenia:

LB-0311-D6B3-54FA-C325-4F5F

Dane zawarte w niniejszym zaświadczeniu można sprawdzić podając nr weryfikacyjny zaświadczenia w publicznym serwisie internetowym Izby Architektów: www.izbaarchitektow.pl lub kontaktując się bezpośrednio z właściwą Okręgową Izbą Architektów RP.

biuro projektowe „ARPOT" K. Grosiak, K. Potocki Spółka Jawna
23-400 Biłgoraj, ul. Lubelska 7
084 686 45 92 sekretariat@arpot.pl www.arpot.pl

PROJEKT TECHNICZNY BRANŻY ARCHITEKTONICZNEJ
- CZĘŚĆ OPISOWA

Zamierzenie budowlane pn.:

PRZEBUDOWA BUDYNKU DAWNEGO URZĘDU WRAZ Z INSTALACJAMI

Realizowane w ramach inwestycji:

Rewitalizacja budynku dawnego urzędu na potrzeby społeczne i kulturalne.

w ramach zadania pn.:

"Rewitalizacja w Gminie Tarnogród - etap II"

ARCHITEKTURA - WYPOSAŻENIE

A. DANE OGÓLNE

1. LOKALIZACJA INWESTYCJI, INWESTOR

Lokalizacja:	**Budynek dawnego urzędu miejskiego/ Miejski Ośrodek Pomocy Społecznej** **ul. Św. Jana Pawła II 1, 23-420 Tarnogród** *dz. nr: 1275* *jedn. ewid.: 060212_4 Tarnogród* *obr. ewid.: 0001 m. Tarnogród* *Woj.: lubelskie, Powiat: biłgorajski, Gm.: Tarnogród*
Inwestor:	**Gmina Tarnogród** *ul. Tadeusza Kościuszki 5* *23-420 Tarnogród*

2. PRZEDMIOT I ZAKRES INWESTYCJI OBJĘTEJ OPRACOWANIEM

Przedmiotem inwestycji jest rewitalizacja istniejącego budynku po dawnym urzędzie miejskim celem nadania mu nowych funkcji społeczno-kulturowych jako centrum spotkań organizacji pozarządowych oraz muzeum. Budynek z 1930r wpisany jest do Gminnej Ewidencji Zabytków i objęty jest pośrednią ochroną konserwatorską.

Przedsięwzięcie ukierunkowane będzie na rozwijanie aktywności mieszkańców Gminy, dzięki dostosowaniu budynku do realizacji działań integracyjnych. Inwestycja obejmuje stworzenie infrastruktury społeczno-kulturowej, przyczyniającej się do włączenia społecznego oraz ochrony, rozwoju i promowania niematerialnego dziedzictwa kulturowego i usług w dziedzinie kultury.

Budynek jako obiekt zabytkowy, z cennymi walorami architektonicznymi w postaci bogatej sztukaterii na elewacjach, stanowi ważny i rozpoznawalny element struktury miasta. Zakres inwestycji obejmuje

prace renowacyjne i naprawcze w celu jak najlepszego zachowania i odtworzenia historycznych elementów obiektu oraz zapobieganie ich dalszej degradacji.

3. PRZEDMIOT I ZAKRES OPRACOWANIA

Przedmiotem opracowania jest projekt techniczny branży architektonicznej wyposażenia budynku. Opracowanie razem z projektem zagospodarowania terenu oraz projektem architektoniczno-budowlanym a także z projektami technicznymi branżowymi stanowi kompletny projekt budowlany.

OPRACOWANIE NALEŻY ROZPATRYWAĆ ŁĄCZNIE Z PROJEKTEM ZAGOSPODAROWANIA TERENU, PROJEKTEM ARCHITEKTONICZNO-BUDOWLANYM, PROJEKTAMI TECHNICZNYMI BRANŻOWYMI ORAZ WYKONAWCZYMI DLA PRZEDMIOTOWEJ INWESTYCJI.

CZĘŚC OPISOWĄ ORAZ RYSUNKOWĄ NALEŻY ROZPATRYWAĆ ŁĄCZNIE. W PRZYPADKU STWIERDZENIA ROZBIEŻNOŚCI NALEŻY NIEZWŁOCZNIE POINFORMOWAĆ PROJEKTANTA.

Zakres opracowania obejmuje (szczegóły branżowe zawarte w projektach technicznych branżowych):

1) Wyposażenie pomieszczeń – urządzenia sanitarne, techniczne, zabudowa meblowa stała, wyposażenie meblowe ruchome, aranżacja roślinnością, elementy wspomagające korzystanie z budynku przez osoby z niepełnosprawnościami.

4. PODSTAWA OPRACOWANIA BUDYNKU PO DAWNYM URZĘDZIE MIEJSKIM W TARNOGRODZIE NA POTRZEBY CENTRUM SPOTKAŃ I MUZEUM ZIEMI TARNOGRODZKIEJ.

1) Zlecenie Inwestora
2) Aktualna mapa do celów projektowych
3) Uzupełniające pomiary sytuacyjno – wysokościowe w terenie
4) Wypis i wyrys z miejscowego planu zagospodarowania przestrzennego
5) Gminny program rewitalizacji dla gminy Tarnogród na lata 2024-2030
6) Branżowe warunki techniczne do projektowania i literatura fachowa
7) Ekspertyza techniczna warunków ochrony przeciwpożarowej
8) Postanowienie Lubelskiego Komendanta Wojewódzkiej Państwowej Straży Pożarnej
9) Opinia Powiatowej Stacji Sanitarno-Epidemiologicznej w Biłgoraju.

ARCHiDEA Urszula Grosiak
23-400 Biłgoraj ul. Relaksowa 14/5
tel.: +48/601.484.888; *email:* archidea.ug@gmail.com

B. ZESTAWIENIE WYPOSAŻENIA [1]

Parametry techniczne wyposażenia w urządzenia sanitarne wg PT branży sanitarnej. Opracowania rozpatrywać łącznie.

Wszystkie akcesoria tj. podajniki ręczników, papieru, mydła, kosze sanitarne w jednolitej stylistyce – serii produktowej, ze stali nierdzewnej szczotkowanej. Łączenia boków spawane i szlifowane, niewidoczne zawiasy i mocowania do ściany. Akcesoria z co najmniej 1 założonym wypełnieniem oraz z co najmniej 1 kpl. zapasu do uzupełnienia.

1. Pomieszczenie 0.1 - Komunikacja

POM. 0.1 - WYPOSAŻENIE				
L.p.	**Element wyposażenia [nr]**	**Parametry**	**Ilość**	**Projektowane wyposażenie - standard wykonania**
1.	***2.***	***3.***	***4.***	***5.***
4.	Oznaczenie kontrastowe stopni	Taśmy/profile kontrastowe do oznaczania stopni i podjazdów. Antypoślizgowe. Na stopniu pierwszym i ostatnim nakleić pasy z taśmy antypoślizgowej w kolorze żółtym, na stopniach pośrednich zastosować taśmę w kolorze czarnym. Szerokość pasa na wierzchu stopnicy – 5cm, szerokość pasa na podstopnicy – grubość płyty stopnicy. Taśmy dedykowane do nawierzchni kamiennych oraz do obiektów użyteczności publicznej. Pod taśmy należy zmatowić nawierzchnię. Zastosować taśmy samoprzylepne, montując zastosować dodatkową warstwę kleju dedykowanego, wskazanego przez Producenta.	1 kpl	
5.	Schodołaz **[SD]**	Schodołaz gąsienicowy z rampami do transportu osób razem z wózkiem. Udźwig dopuszczalny co najmniej 140kg. Możliwość transportu wózków aktywnych oraz elektrycznych. Negatywny elektromagnetyczny hamulec. Dostosowany do wysokości stopni 20cm.		

ARCHiDEA Urszula Grosiak
23-400 Biłgoraj ul. Relaksowa 14/5
tel.: +48/601.484.888; *email:* archidea.ug@gmail.com

		Prędkość ok.12 stopni/min. Akumulator wielokrotnego ładowania o pojemności co najmniej 12V 24Ah. Gąsienice oraz rączki wykończone materiałem antypoślizgowym. Dopuszcza się zastosowanie schodołaza kroczącego pod warunkiem zachowania co najmniej w/w parametrów		

2. Pomieszczenie 0.3 - Pomieszczenie obsługi obiektu

POM. 0.3 - WYPOSAŻENIE				
L.p.	**Element wyposażenia [nr]**	**Parametry**	**Ilość**	**Projektowane wyposażenie - standard wykonania**
1.	***2.***	***3.***	***4.***	***5.***
4.	Regał na dokumenty **[M2]**	Szafa magazynowa na dokumenty i akcesoria biurowe. Zabudowa meblowa na indywidualny wymiar, narożna. Na pełną wysokość pomieszczenia ok.270cm. Długość 3,2mb. Głębokość 35cm. Zamykana na zamek. Drzwi rozwierne. Cokół 10cm z materiału jak korpus, z listwą z tworzywa zabezpieczającą przed wilgocią. Wymiary, lokalizacja wg części rysunkowej. Regały z płyty meblowej wiórowej okleinowanej. Laminat gr.min. 0,8mm. Korpusy w kolorze jasnego drewna – jak blaty biurek oraz zabudowy grzejników. Korpus stanowiący wizualnie ramę wokół mebla, grubość płyty korpusu min 25mm. Drzwi z cichym domykiem. Uchwyty drewniane w formie pionowych profili, w kolorze danego frontu. Grubość płyty frontu min.18mm.	1 szt.	 

ARCHiDEA Urszula Grosiak
23-400 Biłgoraj ul. Relaksowa 14/5
tel.: +48/601.484.888; *email:* archidea.ug@gmail.com

		Fronty w kolorze białym/kremowym z powłoką akrylową matową lub fronty w kolorze jasnego drewna z płyty meblowej okleinowanej gr.min.0,8mm. Półki wewnętrzne w kolorze białym. Korpusy i fronty wszystkich regałów z obrzeżem ABS gr.2mm. UWAGA: nośność półek min.60kg. Należy dostosować grubość półek oraz sposób mocowania. Na półki należy zastosować płytę grubości min.25mm. Możliwość regulacji wysokości montażu półki co 5cm. W górnej części regału zastosować blendę obniżającą wysokość drzwi aby uniknąć kolizji z oprawami i sztukaterią sufitowymi.		

ARCHiDEA Urszula Grosiak
23-400 Biłgoraj ul. Relaksowa 14/5
tel.: +48/601.484.888; *email:* archidea.ug@gmail.com

3. Pomieszczenie 0.4 - Toaleta przystosowana do potrzeb osób z niepełnosprawnościami/ damska



POM. 0.4 – WYPOSAŻENIE				
L.p.	**Element wyposażenia [nr]**	**Parametry**	**Ilość**	**Projektowane wyposażenie - standard wykonania**
1.	***2.***	***3.***	***4.***	***5.***
1.	Zestaw pochwytów dla niepełnosprawnych **[P1, P3, P5]**	Zestaw pochwytów ze stali nierdzewnej szczotkowanej, średnica rury min. 25mm, w komplecie ze śrubami montażowymi i zaślepkami ze stali nierdzewnej, maskownicami, obciążenie min.100kg: 1) 2xP1 pochwyt ścienny stały tylny przy umywalce, długość 60-65cm, wysokość min.15cm 2) 1xP3 Pochwyt ścienny uchylny tylny, stalowy, długość 75-80cm, wysokość min.15cm 3) 1xP5 Pochwyt ścienny stały kątowy prawy (poprawej stronie osoby korzystającej z miski ustępowej), stalowy, wymiary min.40x80cm	1 kpl.	A. 2x Pochwyt ścienny stały **[P1]**:  B. 1x Pochwyt uchylny **[P3]**:  C. 1x Pochwyt kątowy ścienny stały kątowy prawy **[P5]**: 
2.	Lustro uchylne **[L]**	Lustro uchylne w oprawie chromowanej, z uchwytem ułatwiającym regulację kąta nachylenia w zakresie 0-10°, mocowane do ściany, nad umywalką, wymiar min.50x60cm	1 szt.	
3.	Kosz na śmieci higieniczny **[K7]**	Kosz na odpady higieniczne, podwieszany przy misce ustępowej: kosz ze stali nierdzewnej, pojemność 4,5l ±0,5l, unoszona pokrywa, wewnętrzna ramka do mocowania worków, wymiary 22x10x27cm ±3cm	1 szt.	

ARCHiDEA Urszula Grosiak
23-400 Biłgoraj ul. Relaksowa 14/5
tel.: +48/601.484.888; *email:* archidea.ug@gmail.com


4.	Kosz na śmieci **[K1]**	Kosz na odpady – ręczniki papierowe: kosz za stali nierdzewnej, z pokrywą otwartą, pojemność min.45l, zamocowany do ściany pod podajnikiem ręczników, wewnętrzna ramka do mocowania worków, zdejmowany kołnierz, zamykany na kluczyk, zamek bębenkowy zlicowany z powierzchnią urządzenia, wymiary 33x25x63cm ±5cm	1 szt.	
5.	Podajnik mydła **[PM]**	Dozownik mydła: dozownik ze stali nierdzewnej szczotkowanej, pionowy, pojemność min.800ml, uzupełnianie z karnistra, okienko kontroli stanu mydła, zamykany na kluczyk, zamek bębenkowy zlicowany z powierzchnią urządzenia, wymiary 10x10x26 ±3cm	1 szt.	
6.	Podajnik ręczników papierowych **[PR]**	Podajnik ręczników papierowych: dozownik ze stali nierdzewnej, na min.500szt. ręczników składanych, okienko kontroli stanu ręczników, zamykane na kluczyk, zamek bębenkowy zlicowany z powierzchnią urządzenia, wymiar 22x8x30cm ±5cm	1 szt.	
7.	Podajnik papieru toaletowego **[PP]**	Podajnik papieru toaletowego: podajnik ze stali nierdzewnej, na rolki o średnicy co najmniej 28cm, okienko kontroli stanu papieru, zamykany na kluczyk, zamek bębenkowy zlicowany z powierzchnią urządzenia, wymiary: średnica 32cm ±5cm, głębokość 9,4cm ±3cm	1 szt.	

ARCHiDEA Urszula Grosiak
23-400 Biłgoraj ul. Relaksowa 14/5
tel.: +48/601.484.888; *email:* archidea.ug@gmail.com

8.	Szczotka wc **[SW]**	Szczotka do wc: szczotka z uchwytem półotwartym, mocowana do ściany, obudowa oraz rączka ze stali nierdzewnej, wewnętrzna wyjmowana podstawka ułatwiająca czyszczenie, uchwyt zawieszony co najmniej 15cm nad podłogą, wymiary uchwytu 10x10x20 ±3cm, długość szczotki z rączką 35cm ±3cm	1 szt.	
9.	Wieszak ścienny **[W]**	Wieszak ścienny: wieszak podwójny, ze stali nierdzewnej lub mosiądzu chromowanego, wymiary: średnica 5,2cm ±3cm, gł.min.5cm	1 szt.	

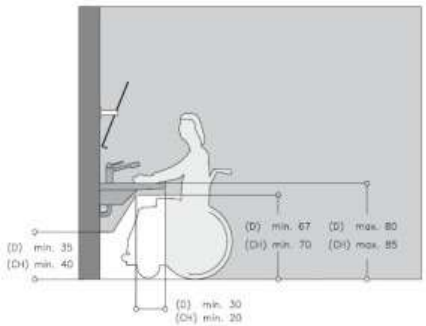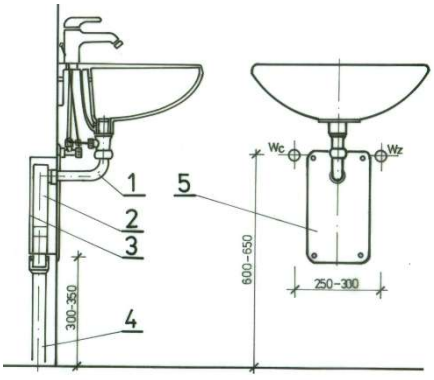POM. 0.4 - WYPOSAŻENIE W URZĄDZENIA SANITARNE				
Parametry techniczne wg PT branży sanitarnej				
L.p.	**Element wyposażenia [nr]**	**Parametry**	**Ilość**	**Projektowane wyposażenie - standard wykonania**
1.	***2.***	***3.***	***4.***	***5.***
1.	Umywalka **[U2]**	Umywalka biała, ceramiczna, wolnowisząca, z owalnym wgłębieniem od frontu, z otworem na baterię i przelewem, odpływ bez korka, w komplecie z zestawem montażowym. Syfon chromowany, dekoracyjny, cofnięty, dostosowany do zastosowań w tego typu miejscach. Wymiary: szer.min.60cm, gł.min.50cm, wys.ok.15cm. Górna krawędź zamontowana na wys. max.80cm. Pod frontem umywalki należy zachować prześwit o wys.ok.65cm, umożliwiający podjazd.	1 kpl	  

ARCHiDEA Urszula Grosiak
23-400 Biłgoraj ul. Relaksowa 14/5
tel.: +48/601.484.888; *email:* archidea.ug@gmail.com

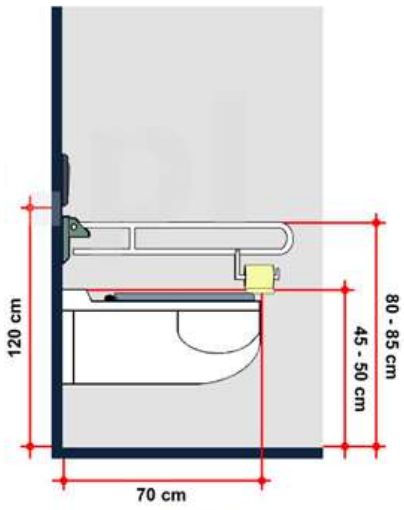
2.	Armatura **[U2]**	Armatura stojąca, bateria umywalkowa z mieszaczem, jednouchwytowa, łokciowa, bez korka, montaż jednootworowy, zestaw montażowy (m.in. wężyki, uszczelki) w komplecie, głowica ceramiczna, baterie chromowane, wys. min.30cm, zasięg wylewki min.20cm.	1 szt.	
3.	Miska wc ze stelażem **[M2]**	Miska wc dł. min. 70cm, podwieszana na stelażu podtynkowym, montowana na wysokość 45-50cm, w komplecie z deską antybakteryjną z tworzywa (z przerwą w przedniej części). Spłuczka dwustopniowa, przycisk dwustopniowy, poziomy, w dolnej części przycisków wyprofilowane w sposób ułatwiający naciskanie. Stelaż podtynkowy ze wzmocnieniem pod montaż pochwytu składanego lub dodatkowy montowany stelaż do montażu pochwytu.	1 kpl	   

ARCHiDEA Urszula Grosiak
23-400 Biłgoraj ul. Relaksowa 14/5
tel.: +48/601.484.888; *email:* archidea.ug@gmail.com

4. Pomieszczenie 0.5 - Przedsionek toalety męskiej

POM. 0.5 – WYPOSAŻENIE				
L.p.	**Element wyposażenia [nr]**	**Parametry**	**Ilość**	**Projektowane wyposażenie - standard wykonania**
1.	***2.***	***3.***	***4.***	***5.***
1.	Kosz na śmieci **[K1]**	Kosz na odpady – ręczniki papierowe: kosz za stali nierdzewnej, z pokrywą otwartą, pojemność min.45l, zamocowany do ściany pod podajnikiem ręczników, wewnętrzna ramka do mocowania worków, zdejmowany kołnierz, zamykany na kluczyk, zamek bębenkowy zlicowany z powierzchnią urządzenia, wymiary 33x25x63cm ±5cm	1 szt.	
2.	Podajnik mydła **[PM]**	Dozownik mydła: dozownik ze stali nierdzewnej szczotkowanej, pionowy, pojemność min.800ml, uzupełnianie z karnistra, okienko kontroli stanu mydła, zamykany na kluczyk, zamek bębenkowy zlicowany z powierzchnią urządzenia, wymiary 10x10x26 ±3cm	1 szt.	
3.	Podajnik ręczników papierowych **[PR]**	Podajnik ręczników papierowych: dozownik ze stali nierdzewnej, na min.500szt. ręczników składanych, okienko kontroli stanu ręczników, zamykane na kluczyk, zamek bębenkowy zlicowany z powierzchnią urządzenia, wymiar 22x8x30cm ±5cm	1 szt.	
4.	Wieszak ścienny **[W]**	Wieszak ścienny: wieszak podwójny, ze stali nierdzewnej lub mosiądzu chromowanego, wymiary: średnica 5,2cm ±3cm, gł.min.5cm	1 szt.	

ARCHiDEA Urszula Grosiak
23-400 Biłgoraj ul. Relaksowa 14/5
tel.: +48/601.484.888; *email:* archidea.ug@gmail.com

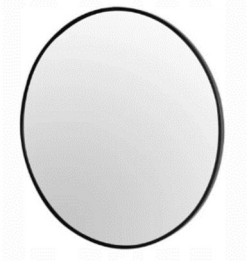5.	Lustro **[LU]**	Lustro okrągłe, wiszące. Mocowanie na wieszakach oraz przy krawędzi klejem montażowym (uwaga – klej do zastosowania na powierzchni z wykładziny obiektowej). Lustro ze szkła bezpiecznego gr.min.4mm, w cienkiej ramie. Rama stalowa, malowana na kolor biały. Wymiary: średnica Ø60cm, grubość min.1cm – max.3cm	1 szt.	


POM. 0..5 - WYPOSAŻENIE W URZĄDZENIA SANITARNE				
Parametry techniczne wg PT branży sanitarnej				
L.p.	**Element wyposażenia [nr]**	**Parametry**	**Ilość**	**Projektowane wyposażenie - standard wykonania**
1.	***2.***	***3.***	***4.***	***5.***
1.	Umywalka **[U3]**	Umywalka ceramiczna, wolnowisząca, prostokątna, z otworem na baterię po prawej stronie i przelewem oraz powierzchnia odkładczą po lewej stronie, odpływ bez korka, biała, w komplecie z zestawem montażowym. Syfon chromowany, dekoracyjny. Wymiary umywalki: szer.min.45cm - max.50cm, gł.min.20cm – max.25cm.. Górna krawędź zamontowana na wys. 80cm	1 kpl	 
2.	Armatura **[U3]**	Armatura stojąca, baterie umywalkowe z mieszaczem, jednouchwytowa, bez korka, montaż jednootworowy, zestaw montażowy (m.in. wężyki, uszczelki) w komplecie, głowica ceramiczna, baterie chromowane, wys. min.14cm, zasięg wylewki min.9cm.	1 szt.	

ARCHiDEA Urszula Grosiak
23-400 Biłgoraj ul. Relaksowa 14/5
tel.: +48/601.484.888; *email:* archidea.ug@gmail.com

5. Pomieszczenie 0.6 - Toaleta męska

POM. 0.6 – WYPOSAŻENIE				
L.p.	**Element wyposażenia [nr]**	**Parametry**	**Ilość**	**Projektowane wyposażenie - standard wykonania**
1.	***2.***	***3.***	***4.***	***5.***
1.	Kosz na śmieci higieniczny **[K7]**	Kosz na odpady higieniczne, podwieszany przy misce ustępowej: kosz ze stali nierdzewnej, pojemność 4,5l ±0,5l, unoszona pokrywa, wewnętrzna ramka do mocowania worków, wymiary 22x10x27cm ±3cm	1 szt.	
2.	Kosz na śmieci **[K1]**	Kosz na odpady – ręczniki papierowe: kosz za stali nierdzewnej, z pokrywą otwartą, pojemność min.45l, zamocowany do ściany pod podajnikiem ręczników, wewnętrzna ramka do mocowania worków, zdejmowany kołnierz, zamykany na kluczyk, zamek bębenkowy zlicowany z powierzchnią urządzenia, wymiary 33x25x63cm ±5cm	1 szt.	
3.	Podajnik mydła **[PM]**	Dozownik mydła: dozownik ze stali nierdzewnej szczotkowanej, pionowy, pojemność min.800ml, uzupełnianie z karnistra, okienko kontroli stanu mydła, zamykany na kluczyk, zamek bębenkowy zlicowany z powierzchnią urządzenia, wymiary 10x10x26 ±3cm	1 szt.	
4.	Podajnik ręczników papierowych **[PR]**	Podajnik ręczników papierowych: dozownik ze stali nierdzewnej, na min.500szt. ręczników składanych, okienko kontroli stanu ręczników, zamykane na kluczyk, zamek bębenkowy zlicowany z powierzchnią	1 szt.	

ARCHiDEA Urszula Grosiak
23-400 Biłgoraj ul. Relaksowa 14/5
tel.: +48/601.484.888; *email:* archidea.ug@gmail.com

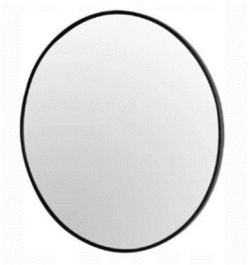		urządzenia, wymiar 22x8x30cm ±5cm		
5.	Podajnik papieru toaletowego **[PP]**	Podajnik papieru toaletowego: podajnik ze stali nierdzewnej, na rolki o średnicy co najmniej 28cm, okienko kontroli stanu papieru, zamykany na kluczyk, zamek bębenkowy zlicowany z powierzchnią urządzenia, wymiary: średnica 32cm ±5cm, głębokość 9,4cm ±3cm	1 szt.	
6.	Szczotka wc **[SW]**	Szczotka do wc: szczotka z uchwytem półotwartym, mocowana do ściany, obudowa oraz rączka ze stali nierdzewnej, wewnętrzna wyjmowana podstawka ułatwiająca czyszczenie, uchwyt zawieszony co najmniej 15cm nad podłogą, wymiary uchwytu 10x10x20 ±3cm, długość szczotki z rączką 35cm ±3cm	1 szt.	
7.	Wieszak ścienny **[W]**	Wieszak ścienny: wieszak podwójny, ze stali nierdzewnej lub mosiądzu chromowanego, wymiary: średnica 5,2cm ±3cm, gł.min.5cm	1 szt.	
8.	Lustro **[LU]**	Lustro okrągłe, wiszące. Mocowanie na wieszakach oraz przy krawędzi klejem montażowym (uwaga – klej do zastosowania na powierzchni z wykładziny obiektowej). Lustro ze szkła bezpiecznego gr.min.4mm, w cienkiej ramie. Rama stalowa, malowana na kolor biały. Wymiary: średnica Ø60cm, grubość min.1cm – max.3cm	1 szt.	

ARCHiDEA Urszula Grosiak
23-400 Biłgoraj ul. Relaksowa 14/5
tel.: +48/601.484.888; *email:* archidea.ug@gmail.com

POM. 0.6 - WYPOSAŻENIE W URZĄDZENIA SANITARNE				
Parametry techniczne wg PT branży sanitarnej				
L.p.	**Element wyposażenia [nr]**	**Parametry**	**Ilość**	**Projektowane wyposażenie - standard wykonania**
1.	***2.***	***3.***	***4.***	***5.***
1.	Umywalka **[U1]**	Umywalka biała, ceramiczna, wolnowisząca, prostokątna, z otworem na baterię i przelewem, odpływ wyposażony w korek typu „klik-klak”, w komplecie z zestawem montażowym. Syfon chromowany, dekoracyjny. Górna krawędź zamontowana na wys. 80cm. Wymiary: szer.min.50cm – max.60cm, gł.min.40cm – max.50cm, wys.15cm ±3cm	1 kpl	
2.	Armatura **[U1]**	Armatura stojąca, baterie umywalkowe z mieszaczem, jednouchwytowa, bez korka, montaż jednootworowy, zestaw montażowy (m.in. wężyki, uszczelki) w komplecie, głowica ceramiczna, baterie chromowane, wys. min.14cm, zasięg wylewki min.9cm.	1 szt.	
3.	Miska wc ze stelażem **[M1]**	Miska wc dł. do 54cm, podwieszana na stelażu podtynkowym, montowana na wysokość 38cm, w komplecie z deską antybakteryjną z tworzywa. Spłuczka dwustopniowa, przycisk dwustopniowy, poziomy, w dolnej części przycisków wyprofilowane w sposób ułatwiający naciskanie. Zabudowa stelażą na pełną wysokość pomieszczenia (łączona z zabudową stelaża pisuaru)	1 kpl	

ARCHiDEA Urszula Grosiak
23-400 Biłgoraj ul. Relaksowa 14/5
tel.: +48/601.484.888; *email:* archidea.ug@gmail.com

4.	Pisuar **[PS]**	Pisuar z termicznym systemem spłukującym zasilanym z sieci i stelażem mocującym. Zabudowa stelaża na pełną wysokość pomieszczenia (łączona z zabudową stelaża miski ustępowej)	1 kpl	 

6. Pomieszczenie 0.7 - Pom. wielofunkcyjne dla Stowarzyszeń

POM. 0.7 – WYPOSAŻENIE				
L.p.	**Element wyposażenia [nr]**	**Parametry**	**Ilość**	**Projektowane wyposażenie - standard wykonania**
1.	***2.***	***3.***	***4.***	***5.***
3.	Regał na dokumenty **[M3]**	Szafa magazynowa na dokumenty i akcesoria biurowe. Zabudowa meblowa na indywidualny wymiar. Na pełną wysokość pomieszczenia ok.270cm. Długość 3mb. Głębokość 45cm. Szafa zamykana na zamek. Drzwi rozwierne. Cokół 10cm z materiału jak korpus, z listwą z tworzywa zabezpieczającą przed wilgocią. Wymiary, lokalizacja oraz podział kolorystyczny wg części rysunkowej. Regały z płyty meblowej wiórowej okleinowanej. Laminat gr.min. 0,8mm. Korpusy w kolorze jasnego drewna – jak blaty biurek	1 szt.	 

ARCHiDEA Urszula Grosiak
23-400 Biłgoraj ul. Relaksowa 14/5
tel.: +48/601.484.888; *email:* archidea.ug@gmail.com

		oraz zabudowy grzejników. Korpus stanowiący wizualnie ramę wokół mebla, grubość płyty korpusu min 25mm. Drzwi z cichym domykiem. Uchwyty drewniane w formie pionowych profili, w kolorze danego frontu. Grubość płyty frontu min.18mm. Fronty w kolorze białym/kremowym z powłoką akrylową matową lub fronty w kolorze jasnego drewna z płyty meblowej okleinowanej gr.min.0,8mm. Półki wewnętrzne w kolorze białym. Korpusy i fronty wszystkich regałów z obrzeżem ABS gr.2mm. UWAGA: nośność półek min.60kg. Należy dostosować grubość półek oraz sposób mocowania. Na półki należy zastosować płytę grubości min.25mm. Możliwość regulacji wysokości montażu półki co 5cm. W górnej części regału zastosować blendę obniżającą wysokość drzwi aby uniknąć kolizji z oprawami i sztukaterią sufitowymi.		

ARCHiDEA Urszula Grosiak
23-400 Biłgoraj ul. Relaksowa 14/5
tel.: +48/601.484.888; *email:* archidea.ug@gmail.com

7. Pomieszczenie 0.8 - Aneks kuchenny - dla Stowarzyszeń

POM. 0.8 – WYPOSAŻENIE				
L.p.	**Element wyposażenia [nr]**	**Parametry**	**Ilość**	**Projektowane wyposażenie - standard wykonania**
1.	***2.***	***3.***	***4.***	***5.***
1.	Szafa chłodnicza **[SCH]**	Urządzenie wolnostojące z jedną komorą chłodniczą. Pojemność użytkowa min.239l. Korpus oraz drzwi lite ze stali nierdzewnej AISI430, wnętrze z tworzywa. Dopuszcza się drzwi przeszklone. Izolacja min.6cm. Półki w formie stalowego rusztu o wymiarach min.49x42cm, co najmniej 5szt półek (4szt ruszt nośny i 1 stały) na prowadnicach z możliwością regulowania wysokości położenia. Nośność rusztu ok.30kg. Nogi z regulacją wysokości. Możliwość zmiany kierunku otwierania drzwi. Czynnik chłodniczy R600a/ 100g, bezfreonowy. Zakres temperatur 0-8 °C lub 0-10°C. Automatyczne odszranianie. Moc 220W. Przyłącze 230V. Wymiary zewnętrzne (szer. x gł. x wys.) ok. 60x60x187cm. Wymiary wewnętrzne (szer. x gł. x wys.) ok. 50x50x163cm. Wymiary ±5cm, przy zachowaniu co najmniej w/w pojemności.	1 szt.	 
2.	Czajnik elektryczny **[CZ]**	Czajnik z elektroniczną regulacja temperatury, zakres temp. 40-100°C (co najmniej 4 poziomy temperatury), ze stali nierdzewnej (typu inox) lub szklany, automatyczne wyłączanie po zagotowaniu	1 szt.	

ARCHiDEA Urszula Grosiak
23-400 Biłgoraj ul. Relaksowa 14/5
tel.: +48/601.484.888; *email:* archidea.ug@gmail.com

		wody, poj.min.1,7l, płaska grzałka		
3.	Zabudowa meblowa **[M1]**	Komplet zabudowy na zamówienie składającej się m.in. z zamykanych szafek dolnych i górnych, na podstawie z nóżek kuchennych o wys.15cm i cokołem zabudowanym w kolorze jak blat, blatów roboczych, w komplecie z łącznikami montażowymi, zawiasami, listwą przyblatową i uchwytami. Korpusy i fronty z płyty meblowej dwustronnie laminowanej gr. min.18mm; blaty meblowe, z płyty wiórowej laminowane, gr.38mm, zaoblone na krawędzi zewnętrznej; zawiasy puszkowe, z regulacją położenia, z hamulcem; listwa przyblatowa z uszczelkami silikonowymi/gumowymi w górnej i dolnej części. Szafki górne o wysokości min.72cm, montowane 55cm ponad blatem. Co najmniej 3 półki z regulacją wysokości. Drzwiczki szafek górnych rozwierne, w dolnych szafkach szuflady z pełnym wysuwem – 2 szuflady głębokie, najwyższa szuflada płytka na sztućce. Szuflady z cichym domykiem. Uchwyty metalowe zaoblone wg wzoru z fot.obok, rozstaw otworów min. 160mm. Kolor biały. Montaż pionowo w szafkach górnych (dopuszcza się zamiennie jako formę uchwytu wykonanie frontów przedłużonych w dół, poniżej	1 kpl	 

ARCHiDEA Urszula Grosiak
23-400 Biłgoraj ul. Relaksowa 14/5
tel.: +48/601.484.888; *email:* archidea.ug@gmail.com

		spodu szafek górnych o 1-2cm), montaż poziomy w szufladach dolnych, montaż pionowy w szafkach dolnych. Blaty meblowe, z płyty wiórowej laminowanej, gr.38mm, krawędź zewnętrzna z niewielkim zaobleniem, obrzeże ABS gr.2mm. Laminat do zastosowań kuchennych – odporny na wyższe temperatury i środki czyszczące, gr.min.0,8mm. Wysokość powierzchni blatu od posadzki 90cm. Cokół 10 lub 15cm z materiały jak korpusy z listwą z tworzywa zabezpieczającą przed wilgocią. Kolor szafek jasne drewno naturalne. Kolor blatu jasny kremowy.		
4.	Blat pomocniczy **[M2]**	Blat bez zabudowy dolnej, pełniący funkcję stołu jadalnianego i stanowiący jedną płaszczyznę z blatem roboczym. Blat oparty na stelażu stalowym, cynkowanym i malowanym proszkowo na kolor biały. Stelaż z profili prostokątnych wg wzoru na zdj. obok. Z poprzecznym profilem do podparcia nóg. Blaty meblowe, z płyty wiórowej laminowanej, gr.38mm, krawędź zewnętrzna z niewielkim zaobleniem, obrzeże ABS gr.2mm. Laminat do zastosowań kuchennych – odporny na wyższe temperatury i środki czyszczące, gr.min.0,8mm. Wysokość powierzchni blatu od posadzki 90cm.	1 szt.	

ARCHiDEA Urszula Grosiak
23-400 Biłgoraj ul. Relaksowa 14/5
tel.: +48/601.484.888; *email:* archidea.ug@gmail.com

5.	Kuchenka mikrofalowa **[KM]**	Kuchenka mikrofalowa do zabudowy: 1) pojemność ok.20 l, 2) wymiary ok.50x40x33cm (szer. x wys. X gł.)umożliwiające zabudowę w górnej szafce. UWAGA: dopuszcza się pogłębienie górnych szafek do 35cm w celu montażu kuchenki mikrofalowej. 3) moc min. 800W, co najmniej 5 poziomów mocy, 4) szybki start, timer z sygnałem dźwiękowym, sterowanie elektroniczne, wewnętrzne oświetlenie, 5) preferowany kolor – biały/kremowy. 6) wnętrze ze stali nierdzewnej, 7) talerz wewnętrzny/taca w komplecie, otwieranie drzwi – na bok.	1 szt.	
7.	Zestaw koszy do segregacji odpadków - sorter **[K4]**	W szufladzie pod zlewozmywakiem (szuflada na całą szerokość zlewozmywaka ok.100cm) sortownik z pojemnikami – komplet 4 pojemników do segregacji odpadów z pokrywami, o pojemności min.15l każdy, wysokość ok.28cm.. Pojemniki z tworzywa, możliwość umieszczenia worka na śmieci. W komplecie oznaczenia kolorystyczne i symbole segregowanych odpadów. Uwaga: pojemniki nie mogą kolidować z syfonem zlewozmywaka. Przed zamówieniem zweryfikować dostępna przestrzeń.	1 kpl	
8.	Płyta indukcyjna **[PI]**	Płyta indukcyjna wpuszczana w blat z piekarnikiem podblatowym elektrycznym. Sterowanie elektroniczne, co najmniej 3 pola grzewcze	1 szt.	


ARCHiDEA Urszula Grosiak
23-400 Biłgoraj ul. Relaksowa 14/5
tel.: +48/601.484.888; *email:* archidea.ug@gmail.com

		z możliwością łączenia stref indukcyjnych. Moc palników 1,8/3kW. Średnica min.20cm. Moc strefy indukcyjnej 3/4kW. Wymiar min.20x40cm. Liczba poziomów mocy min.8. Timer 1-99 minut, co 1 minutę. Funkcje dodatkowe: rozpoznawanie obecności naczynia, pauza, blokada rodzicielska, automatyczne wyłączanie, cyfrowy wyświetlacz, przełącznik włącz/wyłącz. Materiały: aluminium, tworzywo sztuczne, płyta wierzchnia ceramiczna. Moc 7.2kW. Zasilanie 230V lub 400V. Wymiary płyty (szer. x gł. x wys.) min. 59x52x35cm.		
9.	Wyciąg-okap **[O]**	Wyciąg gastronomiczny przyścienny skośny w komplecie z silnikiem, sterownikiem, filtrem i lampą. Króciec wylotowy fi 150/200. Wydajność min.900m^3. Konstrukcja jednoblokowa ze stali nierdzewnej AISI430. Moc ok.140W. Wentylator łopatkowy przystosowany do pracy w temp. co najmniej 60^{o}C. Filtry przeciwtłuszczowe min.2 szt. (ociekacze tłuszczu). Wymiary filtra 40x50cm. Wymiary okapu (szer. x gł. x wys.) min. 120x90x45cm. Wylot okapu należy podłączyć bezpośrednio na zewnątrz. Na zakończeniu kanału, na elewacji, zamontować czerpnię ze stali nierdzewnej z okapnikiem i z klapą zwrotną oraz uszczelką	1 kpl	 

ARCHiDEA Urszula Grosiak
23-400 Biłgoraj ul. Relaksowa 14/5
tel.: +48/601.484.888; *email:* archidea.ug@gmail.com

		przyścienną. Średnicę wylotu dostosować do wydajności okapu.		
10.	Wieszak ścienny **[W]**	Wieszak ścienny: wieszak podwójny, ze stali nierdzewnej lub mosiądzu chromowanego, wymiary: średnica 5,2cm ±3cm, gł.min.5cm	1 szt.	
11.	Podajnik mydła/płynu do mycia naczyń **[PM]**	Dozownik mydła oraz dozownik płynu do mycia naczyń: dozownik ze stali nierdzewnej szczotkowanej, pionowy, pojemność min.800ml, uzupełnianie z karnistra, okienko kontroli stanu mydła, zamykany na kluczyk, zamek bębenkowy zlicowany z powierzchnią urządzenia, wymiary 10x10x26 ±3cm	2 szt.	
12.	Podajnik ręczników papierowych **[PR]**	Podajnik ręczników papierowych: dozownik ze stali nierdzewnej, na min.500szt. ręczników składanych, okienko kontroli stanu ręczników, zamykane na kluczyk, zamek bębenkowy zlicowany z powierzchnią urządzenia, wymiar 22x8x30cm ±5cm	1 szt.	

ARCHiDEA Urszula Grosiak
23-400 Biłgoraj ul. Relaksowa 14/5
tel.: +48/601.484.888; *email:* archidea.ug@gmail.com

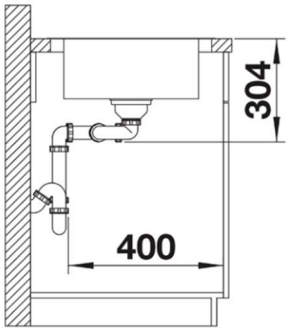POM. 0.8 – WYPOSAŻENIE URZĄDZENIA SANITARNE				
Parametry techniczne wg PT branży sanitarnej				
L.p.	**Element wyposażenia [nr]**	**Parametry**	**Ilość**	**Projektowane wyposażenie - standard wykonania**
1.	***2.***	***3.***	***4.***	***5.***
1.	Zlewozmywak stalowy **[ZL]**	Zlewozmywak dwukomor. z ociekaczem, wpuszczany w blat. Zlewozmywak ze stali szlachetnej szczotkowanej (stal AISI 304/1.4301), z atestem higienicznym, 15-letnią gwarancją), gr. blachy min. 2,2mm. Jedna komora do mycia rąk. Korek automatyczny z pokrętłem. Otwór na baterię. Wymiary zewnętrzne (szer. x gł. x wys.) ok. 116x50x55cm. Wymiary komory: (szer. x gł. x wys.) min. 34x40x19,5cm. W komplecie z syfonem cofniętym, elementami montażowymi. W szafce pod zlewozmywakiem szuflada z pełnym wysuwem na całą szerokość zlewozmywaka (ok.100-105cm) z sortownikiem i pojemnikami na odpady. Przed zamówieniem zweryfikować dostępną przestrzeń na pojemniki aby uniknąć kolizji z syfonem.	1 szt.	 
2.	Armatura **[ZL]**	Armatura stojąca z wyciąganą wylewką, do montażu na zlewie, bateria umywalkowa/zlewozmywakowa mosiężna, z mieszaczem, jednouchwytowa, bez korka, montaż jednootworowy, zestaw montażowy (m.in. wężyki, uszczelki) w komplecie, głowica ceramiczna, wys. min.44cm, zasięg wylewki min.15cm, długość węża min.100cm.	1 szt.	

ARCHiDEA Urszula Grosiak
23-400 Biłgoraj ul. Relaksowa 14/5
tel.: +48/601.484.888; *email:* archidea.ug@gmail.com

		Kolor –chrom.		

8. Pomieszczenie 0.9 - Pom. techniczne

POM. 0.9 - WYPOSAŻENIE				
L.p.	**Element wyposażenia [nr]**	**Parametry**	**Ilość**	**Projektowane wyposażenie - standard wykonania**
1.	***2.***	***3.***	***4.***	***5.***
1.	Podajnik mydła **[PM]**	Dozownik mydła: dozownik ze stali nierdzewnej szczotkowanej, pionowy, pojemność min.800ml, uzupełnianie z karnistra, okienko kontroli stanu mydła, zamykany na kluczyk, zamek bębenkowy zlicowany z powierzchnią urządzenia, wymiary 10x10x26 ±3cm	1 szt.	
2.	Podajnik ręczników papierowych **[PR]**	Podajnik ręczników papierowych: dozownik ze stali nierdzewnej, na min.500szt. ręczników składanych, okienko kontroli stanu ręczników, zamykane na kluczyk, zamek bębenkowy zlicowany z powierzchnią urządzenia, wymiar 22x8x30cm ±5cm	1 szt.	
3.	Wieszak ścienny **[W]**	Wieszak ścienny: wieszak podwójny, ze stali nierdzewnej lub mosiądzu chromowanego, wymiary: średnica 5,2cm ±3cm, gł.min.5cm	1 szt.	

ARCHiDEA Urszula Grosiak
23-400 Biłgoraj ul. Relaksowa 14/5
tel.: +48/601.484.888; *email:* archidea.ug@gmail.com

POM. 0.9 – WYPOSAŻENIE W URZĄDZENIA SANITARNE				
Parametry techniczne wg PT branży sanitarnej				
L.p.	**Element wyposażenia [nr]**	**Parametry**	**Ilość**	**Projektowane wyposażenie - standard wykonania**
1.	***2.***	***3.***	***4.***	***5.***
1.	Zlew porządk. **[ZP]**	Zlew porządkowy z umywalką, stojący, ze stali nierdzewnej, rant umywalki min.4cm, w komplecie z syfonem, bez baterii, wymiary ok. 50x60x85cm. Dopuszcza się wykonanie jako zlew do mycia rąk oraz komorę techniczną oddzielne ze wspólną wylewką usytuowaną na zlewie z zasięgiem do zlewu i komory. Urządzenia ze stali nierdzewnej. Zlew do mycia rąk, wolnowiszący. Wymiary 40x30x15cm ±3cm (szer. x gł. x wys.) Komora techniczna z kratą. Wymiary 50x50x55cm ±3cm (szer. x gł. x wys.) w tym komora o głębokości min.25cm.	1 kpl	 Rozwiązanie równoważne: *Zlew do mycia rąk*  *Komora techniczna do mycia mopa* 
2.	Armatura **[ZP]**	Armatura stojąca z wyciąganą wylewką, do montażu na zlewie gospodarczym, bateria umywalkowa/zlewozmywakowa mosiężna, z mieszaczem, jednouchwytowa, bez korka, montaż jednootworowy, zestaw montażowy (m.in. wężyki, uszczelki) w komplecie, głowica ceramiczna, wys. min.15cm,	1 szt.	 

ARCHiDEA Urszula Grosiak
23-400 Biłgoraj ul. Relaksowa 14/5
tel.: +48/601.484.888; *email:* archidea.ug@gmail.com

		zasięg wylewki min.15cm, długość węża min.100cm. Kolor – biały lub chrom.		

9. Pomieszczenie 1.2 - Komunikacja

POM. 1.2 - WYPOSAŻENIE				
L.p.	**Element wyposażenia [nr]**	**Parametry**	**Ilość**	**Projektowane wyposażenie - standard wykonania**
1.	***2.***	***3.***	***4.***	***5.***
2.	Krzesło ewakuacyjne elektryczne z szafą ochronną **[KR]**	Krzesło ewakuacyjne z napędem elektrycznym, w komplecie z baterią i ładowarką. Aluminiowe. Do transportu w pozycji siedzącej. Z blokadą schodową /zjazdu zabezpieczającą przed niekontrolowanym zjazdem krzesła po schodach. Maksymalne obciążenie 210kg. Wysuwany uchwyt teleskopowy. Dwa rzędy pasów bezpieczeństwa. Wymiary złożonego krzesła ok. 52.5x114cm. Szafa stalowa w komplecie z krzesłem ewakuacyjnym, dostosowana do rozmiaru przechowywanego krzesła. Szafa podwieszona na wysokości co najmniej 30cm ponad powierzchnią posadzki. Wymiar orientacyjny szafy (należy dobrać do wymiaru krzesła): 60x26x120cm (szer. x gł. x wys.). Kolor szafy RAL9003 (biały) lub RAL6000 (zielony)	1 szt.	 

ARCHiDEA Urszula Grosiak
23-400 Biłgoraj ul. Relaksowa 14/5
tel.: +48/601.484.888; *email:* archidea.ug@gmail.com

10. Pomieszczenie 1.6 - Pom. wielofunkcyjne dla Stowarzyszeń

POM. 1.6 - WYPOSAŻENIE				
L.p.	**Element wyposażenia [nr]**	**Parametry**	**Ilość**	**Projektowane wyposażenie - standard wykonania**
1.	***2.***	***3.***	***4.***	***5.***
4.	Regał na dokumenty **[M4]**	Szafa magazynowa na dokumenty i akcesoria biurowe z aneksem kuchennym. Zabudowa meblowa na indywidualny wymiar. Na pełną wysokość pomieszczenia ok.270cm. Długość 4,5mb. Głębokość 60cm. Z wydzieloną częścią socjalną ze zlewozmywakiem – zamykaną w szafie. Szafa na dokumenty zamykana na zamek. Drzwi rozwierne. Cokół 10cm z materiału jak korpus. Lokalizacja i układ wg części rysunkowej. Regały z płyty meblowej wiórowej okleinowanej. Laminat gr.min. 0,8mm. Korpusy w kolorze jasnego drewna – jak blaty biurek. Korpus stanowiący wizualnie ramę wokół mebla, grubość płyty korpusu min 25mm. Drzwi z cichym domykiem. Uchwyty drewniane w formie pionowych profili, w kolorze danego frontu. Grubość płyty frontu min.18mm. Fronty w kolorze białym/kremowym z powłoką akrylową matową lub fronty w kolorze jasnego drewna z płyty meblowej okleinowanej gr.min.0,8mm. Półki wewnętrzne w kolorze białym.	1 szt.	   *Aneks kuchenny zabudowany – standard wykonania*


ARCHiDEA Urszula Grosiak
23-400 Biłgoraj ul. Relaksowa 14/5
tel.: +48/601.484.888; *email:* archidea.ug@gmail.com

		Korpusy i fronty wszystkich regałów z obrzeżem ABS gr.2mm. UWAGA: w części magazynowej nośność półek min.60kg. Należy dostosować grubość półek oraz sposób mocowania. Na półki należy zastosować płytę grubości min.25mm. Możliwość regulacji wysokości montażu półki co 5cm. W części magazynowej projektowane są piony sanitarne, które należy obudować płytami wł.-cementowymi lub płytą meblową wewnątrz szafy. Część socjalna o szer.ok.120cm wg standardu zabudowy kuchennej (wg pom.0.8) z blatem kuchennym na wys.90cm, zlewozmywakiem stalowym (1 komora z ociekaczem) o szer.80-90cm i baterią zlewozmywakową – parametry techniczne jak w pom.0.8. Pod zlewozmywakiem szuflada na pełną szerokość. Nad zlewozmywakiem szafki górne w tym Ociekacz nad komorą. Ociekacz uniwersalny (na kubki i talerze) o szer.45cm. W górnej części regału zastosować blendę obniżającą wysokość drzwi aby uniknąć kolizji z oprawami i sztukaterią sufitowymi.		

ARCHiDEA Urszula Grosiak
23-400 Biłgoraj ul. Relaksowa 14/5
tel.: +48/601.484.888; *email:* archidea.ug@gmail.com

B. ZESTAWIENIE WYPOSAŻENIA [2] - WYPOSAŻENIE DODATKOWE

1. Pomieszczenie 1.3, 1.4, 1.5 - Sala ekspozycyjna

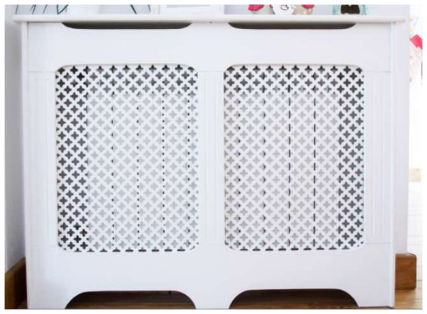POM. 1.4 - WYPOSAŻENIE				
L.p.	**Element wyposażenia [nr]**	**Parametry**	**Ilość**	**Projektowane wyposażenie - standard wykonania**
1.	***2.***	***3.***	***4.***	***5.***
2.	Zabudowa serwera **[M]**	Zabudowa meblowa na indywidualny wymiar. Na pełną wysokość pom. ok.269cm (185+84cm). Długość 1,3mb. Głębokość ok.70cm. Wymiar zweryfikować po wykonaniu ścian wewn. i stropów oraz z wielkością skrzyni serwera. Drzwi rozwierne, dwuskrzydłowe. W górnej części ażurowe fronty umożliwiające wentylację serwera – wg stylistyki i materiałów zabudów grzejnikowych. Dolna część szafy pod serwerem użytkowa w formie szafy na odzież wierzchnią – na całą szerokość szafy poprzeczny drążek oraz 1szt. półki w dolnej części. W komplecie 10szt. wieszaków do szafy na drążek. Regał z płyty meblowej wiórowej okleinowanej. Laminat gr.min. 0,8mm. Korpusy w kolorze jasnego drewna – jak blaty biurek. Korpus stanowiący wizualnie ramę wokół mebla, grubość płyty korpusu min 25mm. Drzwi z cichym domykiem. Uchwyty drewniane w formie pionowych profili, w kolorze danego frontu.	1 szt.	 

ARCHiDEA Urszula Grosiak
23-400 Biłgoraj ul. Relaksowa 14/5
tel.: +48/601.484.888; *email:* archidea.ug@gmail.com

		Grubość płyty frontu min.18mm. Fronty w kolorze białym/kremowym z powłoką akrylową matową lub fronty w kolorze jasnego drewna z płyty meblowej okleinowanej gr.min.0,8mm. Półki wewnętrzne w kolorze białym. Korpusy i fronty wszystkich regałów z obrzeżem ABS gr.2mm. Cokół 10cm z materiału jak korpus, z listwą z tworzywa zabezpieczającą przed wilgocią. Fronty ażurowe wg wytycznych poniżej: osłony grzejnikowe ażurowe, stylizowane. Z wycinanej laserowo płyty mdf lakierowanej na kolor biały RAL9003. Grubość płyty mdf min.18mm. Dopuszcza się wykonanie ażurowych paneli frontowych z blachy stalowej wycinanej laserowo i malowanej proszkowo na zadany dla osłony kolor. W górnej części regału zastosować blendę obniżającą wysokość drzwi aby uniknąć kolizji z oprawami i sztukaterią sufitowymi.		


Projektant br. architektoniczna:

mgr inż. arch. Urszula Grosiak

ARCHiDEA Urszula Grosiak
23-400 Biłgoraj ul. Relaksowa 14/5
tel.: +48/601.484.888; *email:* archidea.ug@gmail.com

RZUT PARTERU

Skala 1:75

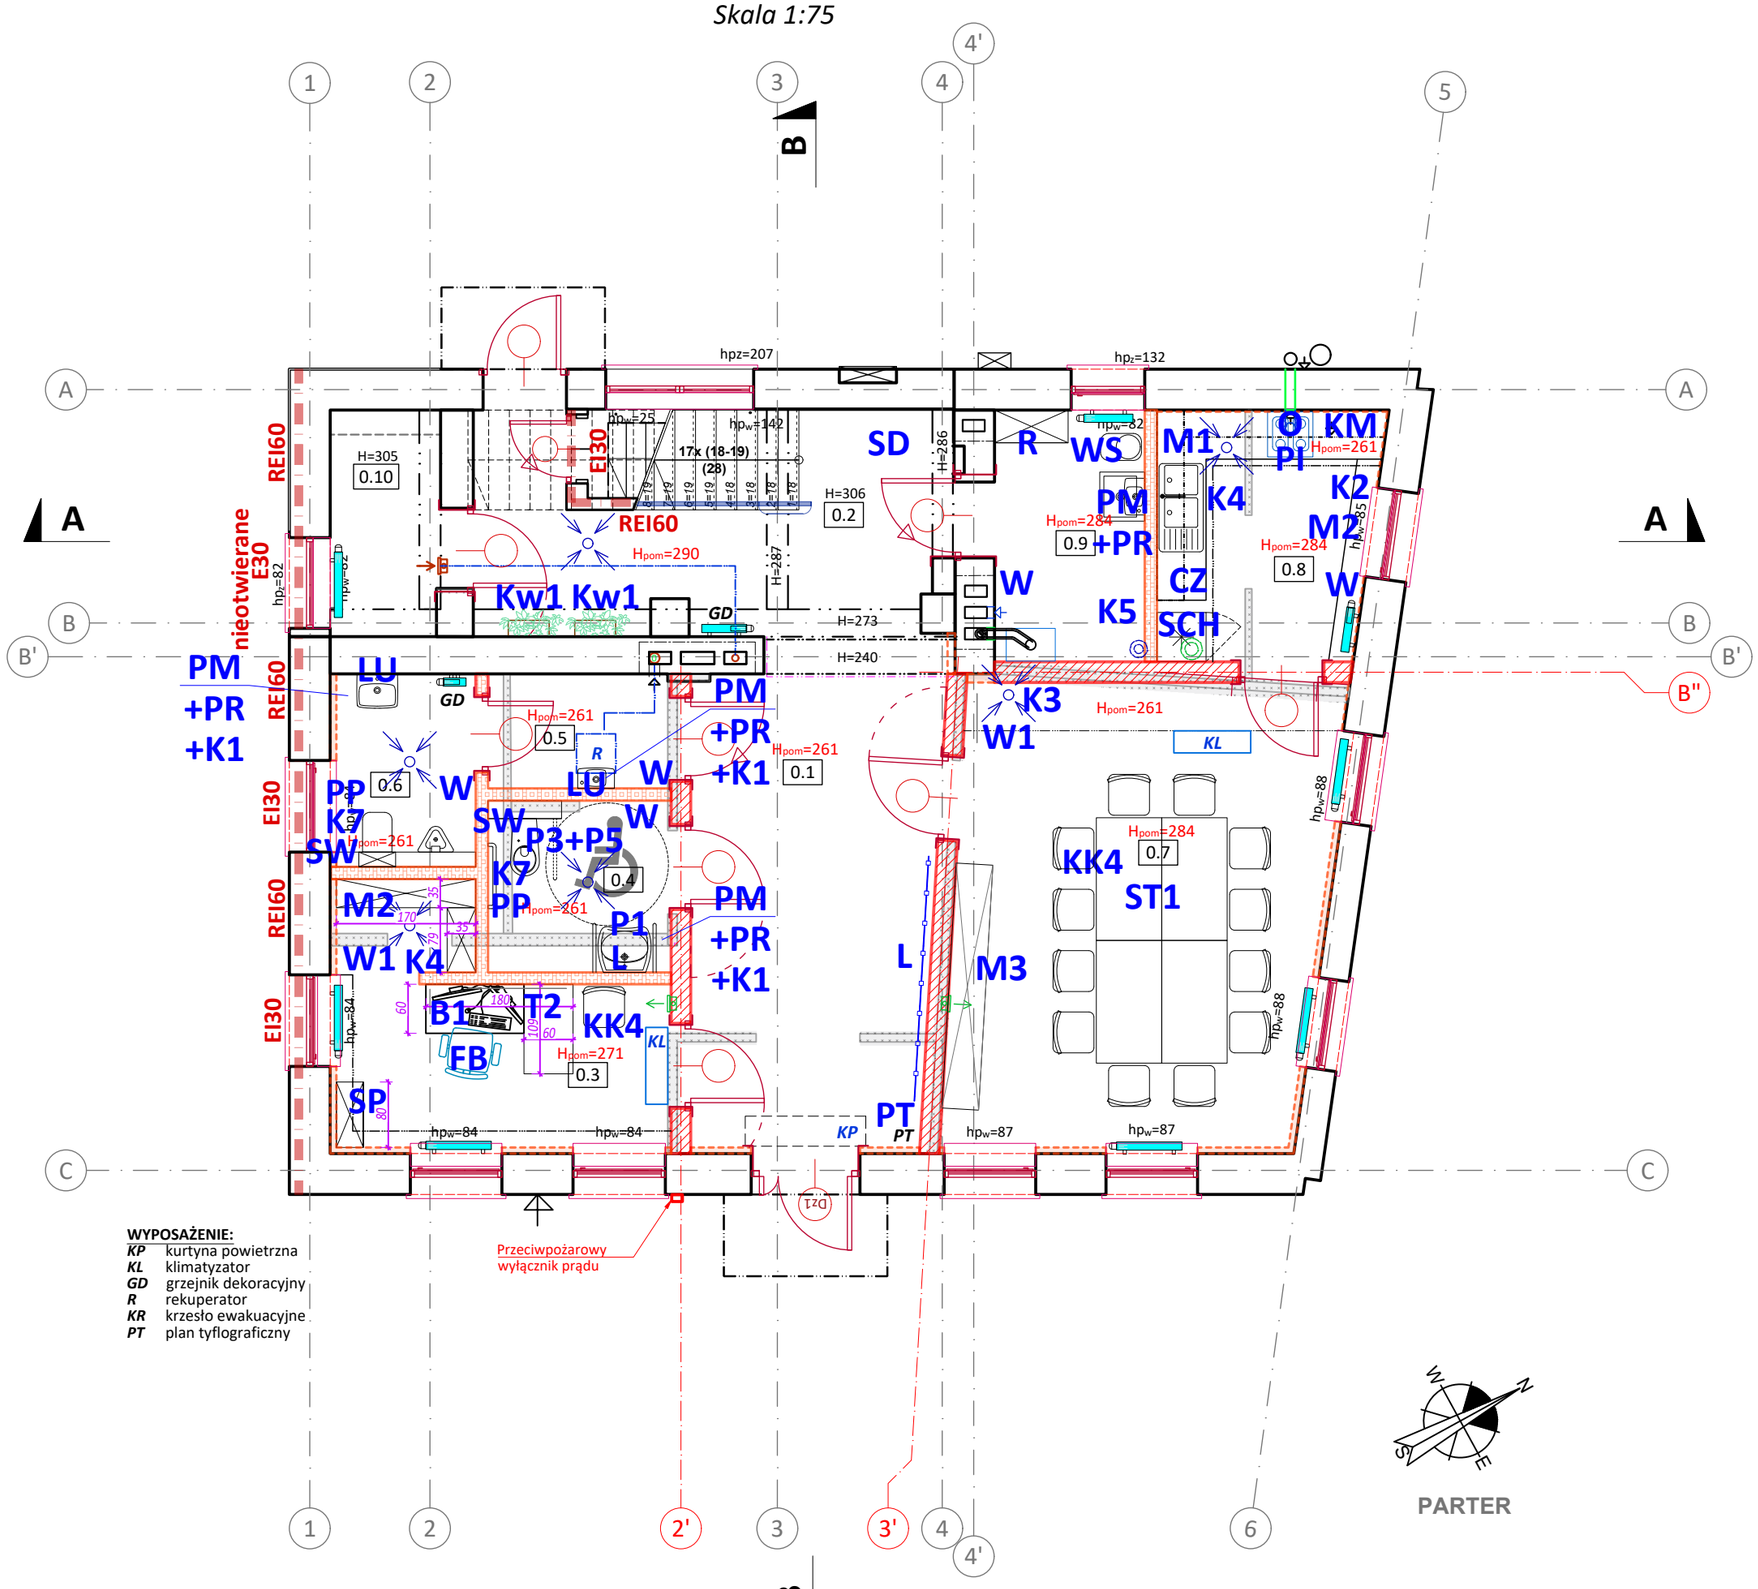

WYPOSAŻENIE:

KP	kurtyna powietrzna
KL	klimatyzator
GD	grzejnik dekoracyjny
R	rekuperator
KR	krzesło ewakuacyjne
PT	plan tyflograficzny

PARTER

OZNACZENIA

	ŚCIANY ISTNIEJĄCE		WYBURZENIA
	ŚCIANY PROJEKTOWANE LEKKIE (PŁYTY CEMENTOWE) Z DODATKOWYM OPŁYTOWANIEM OSB		
	PRZEDŚCIANKI PROJEKTOWANE LEKKIE JEDNOSTRONNE (PŁYTY CEMENTOWE) Z DODATKOWYM OPŁYTOWANIEM OSB		
	ŚCIANY PROJEKTOWANE MUROWANE		
	ZABUDOWA GRZEJNIKÓW PODOKIENNA	REI60	ELEMENTY ODDZIELENIA PPOŻ.
	WENTYLACJA - NAWIEW		WENTYLACJA - WYCIĄG

PROJEKT

PARTER

ZESTAWIENIE POWIERZCHNI

Nr pom.	Nazwa/funkcja	Powierzchnia całkowita [m2]	Powierzchnia użytkowa [m2]	Posadzka
0.1	Komunikacja	17,21	17,21	Lastryko wylewane
0.2	Klatka schodowa	14,92	8,24	Lastryko istniejące do renowacji
0.3	Pom. obsługi obiektu	10,26	10,26	Parkiet
0.4	Toaleta przystosowana do potrzeb osób z niepełnosprawnościami/ damska	4,70	4,70	Lastryko wylewane
0.5	Przedsionek toalety męskiej	3,14	3,14	Lastryko wylewane
0.6	Toaleta męska	4,02	3,71	Lastryko wylewane
0.7	Pom. wielofunkcjyjne dla Stowarzyszeń	25,59	25,59	Parkiet
0.8	Aneks kuchenny -dla Stowarzyszeń	8,07	8,07	Wykładzina obiektowa
0.9	Pom. techniczne	5,66	5,66	Wykładzina obiektowa
0.10	Pom. śmietnika	3,74	3,74	Lastryko wylewane
	RAZEM PARTER	97,31	**90,32**	

SYMBOLE WYPOSAŻENIA WYJAŚNIONE SĄ W CZĘŚCI OPISOWEJ

ARCHiDEA Urszula Grosiak
23-400 Biłgoraj
ul. Relaksowa 14/5
+48/601 484 888
archidea.ug@gmail.com

Inwestor	**Gmina Tarnogród** *23-420 Tarnogród, ul. Tadeusza Kościuszki 5*
Lokalizacja inwestycji	**Miejski Ośrodek Pomocy Społecznej** **23-420 Tarnogród, ul.Św. Jana Pawła II 1** *dz.nr: 1275; jedn. ewid.: 060212_4 Tarnogród; obr.ewid.: 0001 m.Tarnogród*
NAZWA INWESTYCJI	**Rewitalizacja budynku dawnego urzędu na potrzeby społeczne i kulturalne** w ramach zadania pn.: **"Rewitalizacja w Gminie Tarnogród - etap II"**
NAZWA ZAMIERZENIA BUD.	**PRZEBUDOWA BUDYNKU DAWNEGO URZĘDU WRAZ Z INSTALACJAMI**
Treść rysunku	**RZUT PARTERU.** **PLAN ROZMIESZCZENIA WYPOSAŻENIA**

Nr zlecenia	*Stadium*	*Opracowanie*	*Branża*
...	PB	PT	Architektura


ZESPÓŁ PROJEKTOWY

Wyszczególnienie	*Imię, Nazwisko*	*Nr uprawnień*	*Podpis*
Projektant branża: architektura	mgr inż. arch. Urszula Grosiak	*176/LBOKK/2016*	

Data opracowania	*Skala rys.*	*Nr rys.*
09/2024	1:75	**A-1.1**

RZUT PIĘTRA 1

Skala 1:75

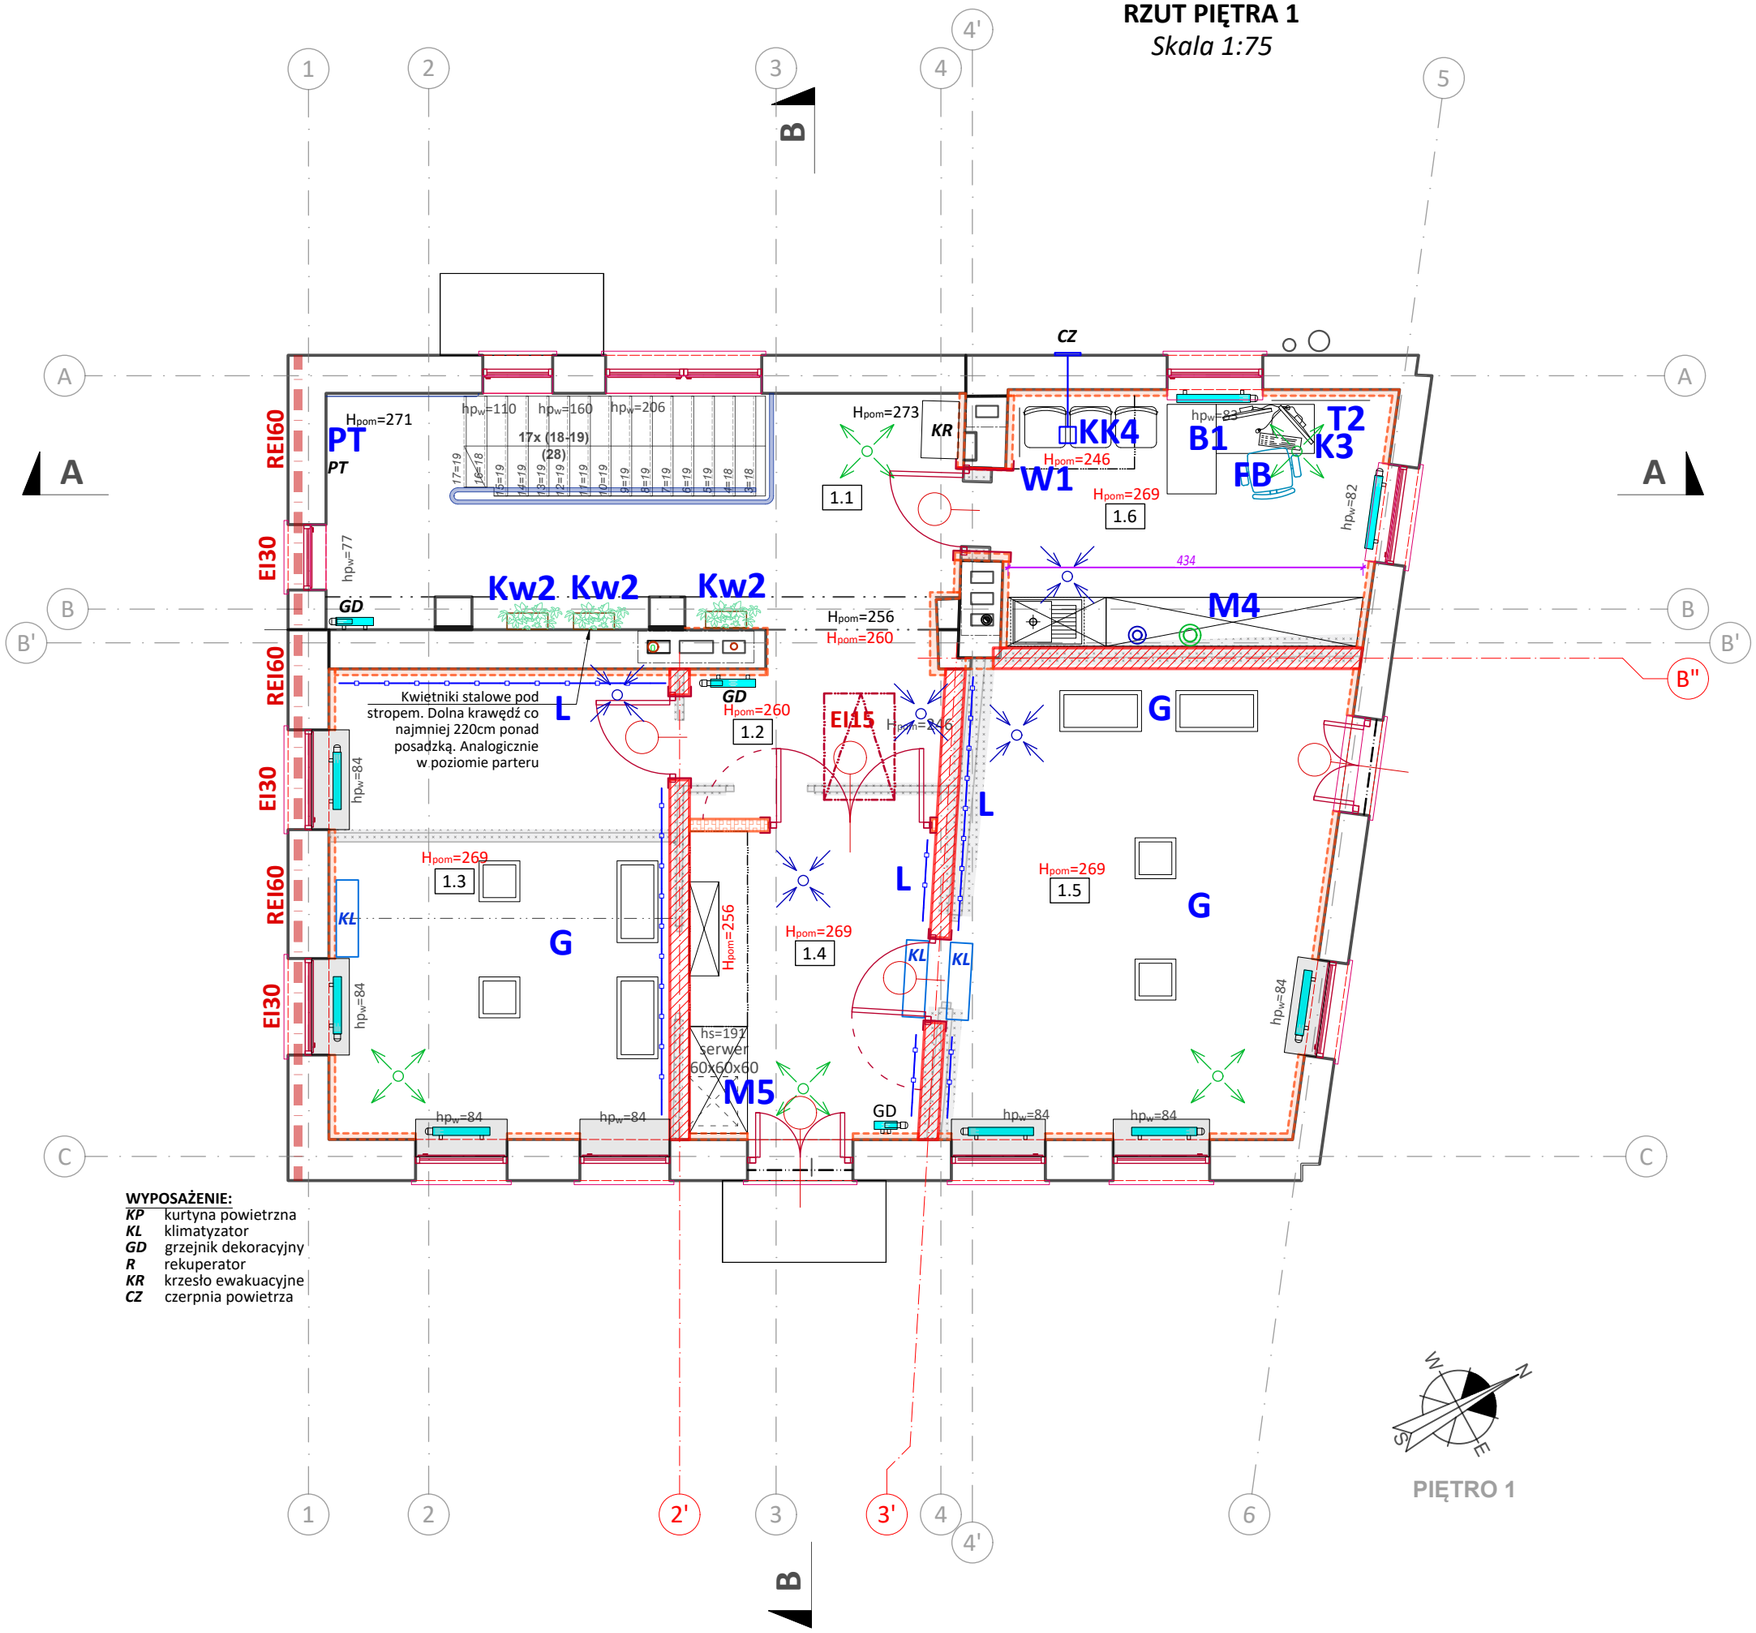

WYPOSAŻENIE:

KP	kurtyna powietrzna
KL	klimatyzator
GD	grzejnik dekoracyjny
R	rekuperator
KR	krzesło ewakuacyjne
CZ	czerpnia powietrza

OZNACZENIA

	ŚCIANY ISTNIEJĄCE		WYBURZENIA
	ŚCIANY PROJEKTOWANE LEKKIE (PŁYTY CEMENTOWE) Z DODATKOWYM OPŁYTOWANIEM OSB		
	PRZEDŚCIANKI PROJEKTOWANE LEKKIE JEDNOSTRONNE (PŁYTY CEMENTOWE) Z DODATKOWYM OPŁYTOWANIEM OSB		
	ŚCIANY PROJEKTOWANE MUROWANE		
	ZABUDOWA GRZEJNIKÓW PODOKIENNA	REI60	ELEMENTY ODDZIELENIA PPOŻ.
	WENTYLACJA - NAWIEW		WENTYLACJA - WYCIĄG

PROJEKT

PIĘTRO 1

ZESTAWIENIE POWIERZCHNI

Nr pom.	Nazwa/funkcja	Powierzchnia całkowita [m2]	Powierzchnia użytkowa [m2]	Posadzka
1.1	Klatka schodowa	22,79	2,19	Lastryko istniejące do renowacji
1.2	Komunikacja	5,42	5,42	Parkiet
1.3	Sala ekspozycyjna	22,95	22,95	Parkiet
1.4	Sala ekspozycyjna	10,75	10,75	Parkiet
1.5	Sala ekspozycyjna	25,62	25,62	Parkiet
1.6	Pom. wielofunkcyjne dla Stowarzyszeń	13,74	13,74	Parkiet
	RAZEM PIĘTRO 1	101,27	**80,67**	

SYMBOLE WYPOSAŻENIA WYJAŚNIONE SĄ W CZĘŚCI OPISOWEJ

ARCHiDEA Urszula Grosiak

23-400 Bilgoraj
ul. Relaksowa 14/5
+48/601.484.888
archidea.ug@gmail.com

Inwestor	**Gmina Tarnogród** *23-420 Tarnogród, ul. Tadeusza Kościuszki 5*
Lokalizacja inwestycji	**Miejski Ośrodek Pomocy Społecznej** **23-420 Tarnogród, ul.Św. Jana Pawła II 1** *dz.nr: 1275; jedn. ewid.: 060212_4 Tarnogród; obr.ewid.: 0001 m.Tarnogród*
NAZWA INWESTYCJI	**Rewitalizacja budynku dawnego urzędu na potrzeby społeczne i kulturalne** w ramach zadania pn.: **"Rewitalizacja w Gminie Tarnogród - etap II"**
NAZWA ZAMIERZENIA BUD.	**PRZEBUDOWA BUDYNKU DAWNEGO URZĘDU WRAZ Z INSTALACJAMI**
Treść rysunku	**RZUT PIĘTRA 1.** **PLAN ROZMIESZCZENIA WYPOSAŻENIA**

Nr zlecenia	*Stadium*	*Opracowanie*	*Branża*
...	**PB**	**PT**	**Architektura**


ZESPÓŁ PROJEKTOWY

Wyszczególnienie	*Imię, Nazwisko*	*Nr uprawnień*	*Podpis*
Projektant branża: architektura	mgr inż. arch. Urszula Grosiak	*176/LBOKK/2016*	

Data opracowania	*Skala rys.*	*Nr rys.*
09/2024	1:75	**A-1.2**

WYPOSAŻENIE POMIESZCZEŃ SANITARNYCH

Skala 1:50

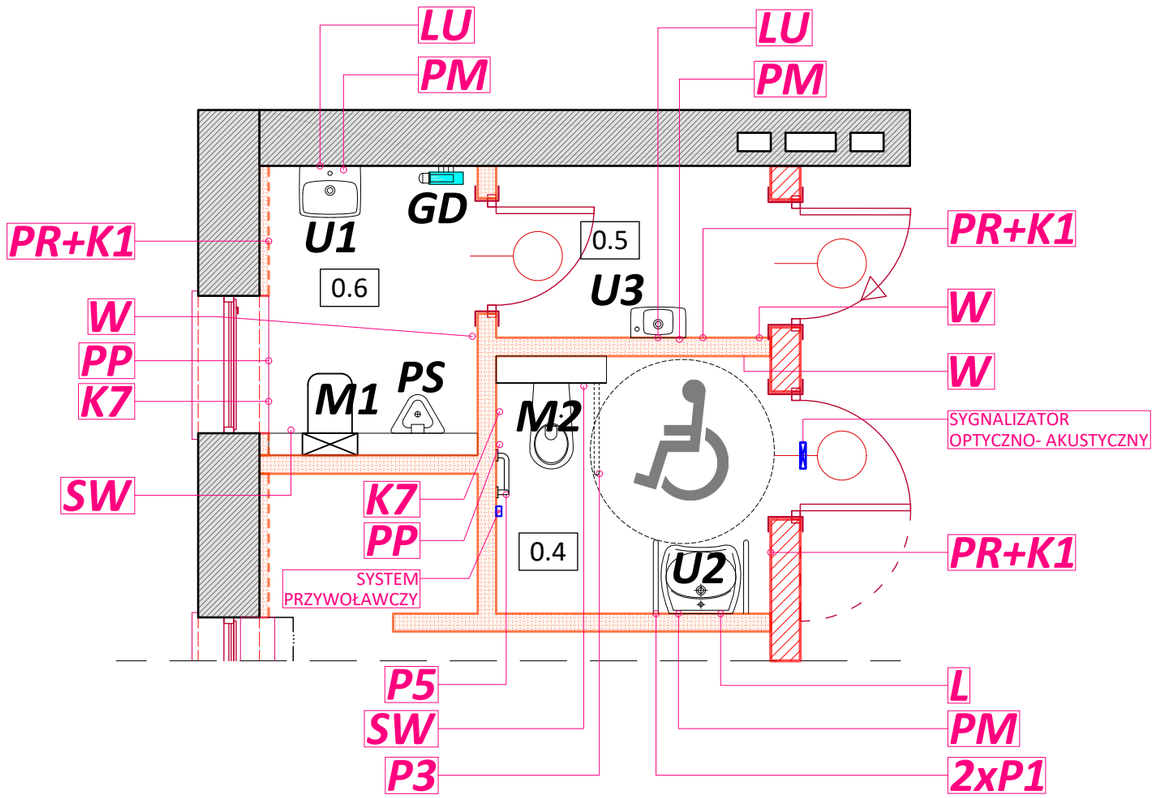

WYPOSAŻENIE SANITARNE:

U1	umywalka jednostanowiskowa
U2	umywalka dla osób niepełnosprawnych
U3	umywalka jednostanowiskowa mała
M1	miska ustępowa
M2	miska ustępowa dla osób niepełnosprawnych
PS	pisuar
GD	grzejnik dekoracyjny

WYPOSAŻENIE W AKCESORIA:


LU	lustro w ramie
L	lustro z pochwytem
PM	dozownik mydła
PR	podajnik ręczników papierowych
K1	kosz na śmieci (umieszczony pod podajnikiem PR)
K7	kosz na śmieci higieniczny
PP	podajnik papieru toaletowego
SW	szczotka wc
P1	pochwyt ścienny stały dł.60cm 2x
P3	pochwyt ścienny uchylny dł.75-80cm
P5	pochwyt stały ścienny narożny 40x80
W	wieszak ścienny (na wys. 140)


WYPOSAŻENIE POMOCNICZE:


SYGNALIZATOR OPTYCZNO-AKUSTYCZNY
SYSTEM PRZYWOŁAWCZY


Uwaga - dokładne rozmieszczenie wyposażenia na etapie realizacji - uzgodnić z Architektem

WYTYCZNE MONTAŻU WYPOSAŻENIA

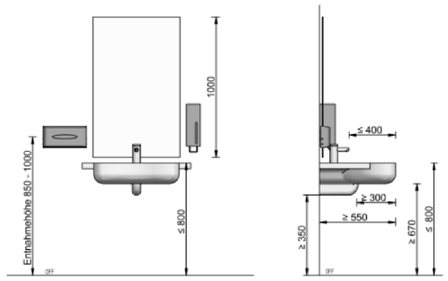

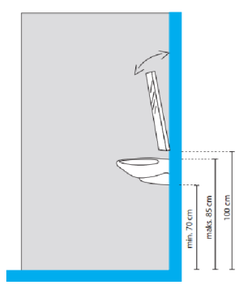

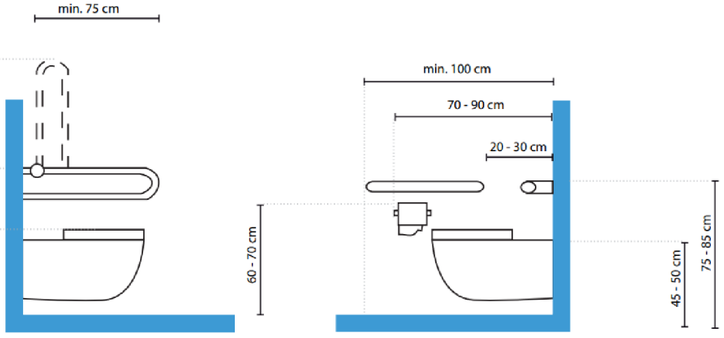

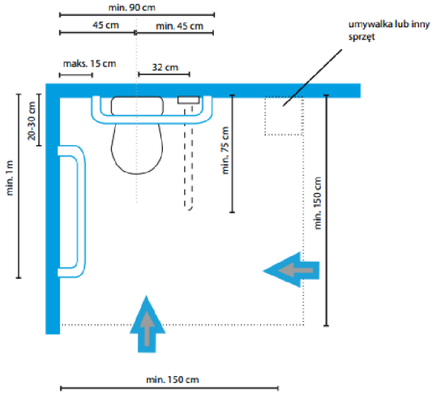

OZNACZENIA

ŚCIANY ISTNIEJĄCE	WYBURZENIA
ŚCIANY PROJEKTOWANE LEKKIE (PŁYTY CEMENTOWE) Z DODATKOWYM OPŁYTOWANIEM OSB	
PRZEDŚCIANKI PROJEKTOWANE LEKKIE JEDNOSTRONNE (PŁYTY CEMENTOWE) Z DODATKOWYM OPŁYTOWANIEM OSB	
ŚCIANY PROJEKTOWANE MUROWANE	

ZABUDOWY STELAŻY MISEK USTĘPOWYCH NA PEŁNĄ WYSOKOŚĆ POMIESZCZENIA

ARCHiDEA Urszula Grosiak
23-400 Biłgoraj
ul. Relaksowa 14/5
+48/601.484.888
archidea.ug@gmail.com

Inwestor	**Gmina Tarnogród** *23-420 Tarnogród, ul. Tadeusza Kościuszki 5*
Lokalizacja inwestycji	**Miejski Ośrodek Pomocy Społecznej** **23-420 Tarnogród, ul.Św. Jana Pawła II 1** *dz.nr: 1275; jedn. ewid.: 060212_4 Tarnogród; obr.ewid.: 0001 m.Tarnogród*
NAZWA INWESTYCJI	**Rewitalizacja budynku dawnego urzędu na potrzeby społeczne i kulturalne** w ramach zadania pn.: **"Rewitalizacja w Gminie Tarnogród - etap II"**
NAZWA ZAMIERZENIA BUD.	**PRZEBUDOWA BUDYNKU DAWNEGO URZĘDU WRAZ Z INSTALACJAMI**
Treść rysunku	**WYPOSAŻENIE POMIESZCZEŃ SANITARNYCH**

Nr zlecenia	*Stadium*	*Opracowanie*	*Branża*
...	**PB**	**PT**	**Architektura**

ZESPÓŁ PROJEKTOWY

Wyszczególnienie	*Imię, Nazwisko*	*Nr uprawnień*	*Podpis*
Projektant branża: architektura	mgr inż. arch. Urszula Grosiak	*176/LBOKK/2016*	

Data opracowania	09/2024	*Skala rys.*	1:50	*Nr rys.*	**A-2.1**