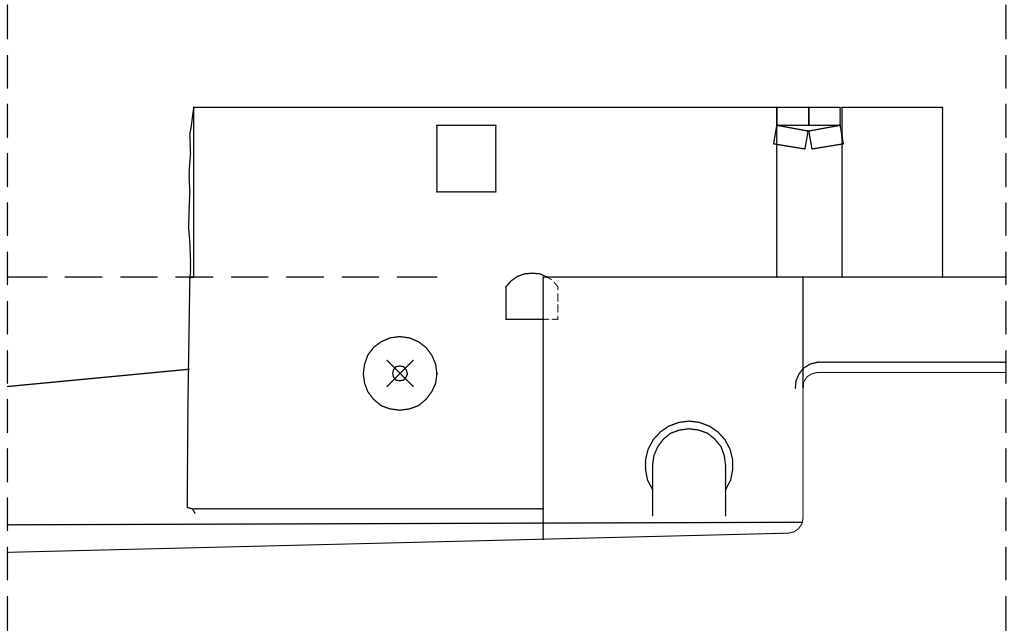

ELEWACJA PÓŁNOCNO WSCHODNIA

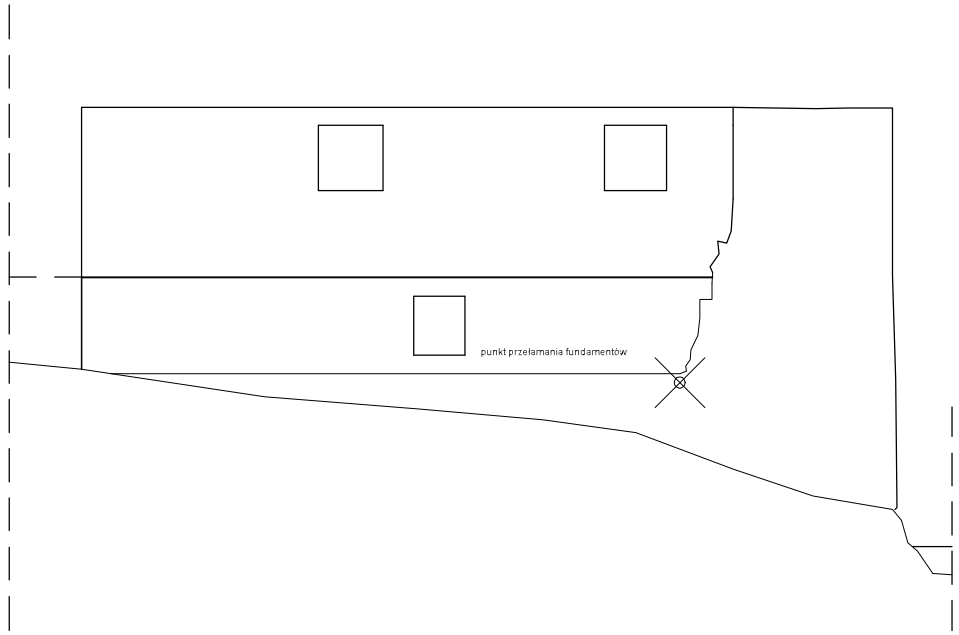

ELEWACJA POŁUDNIOWO WSCHODNIA

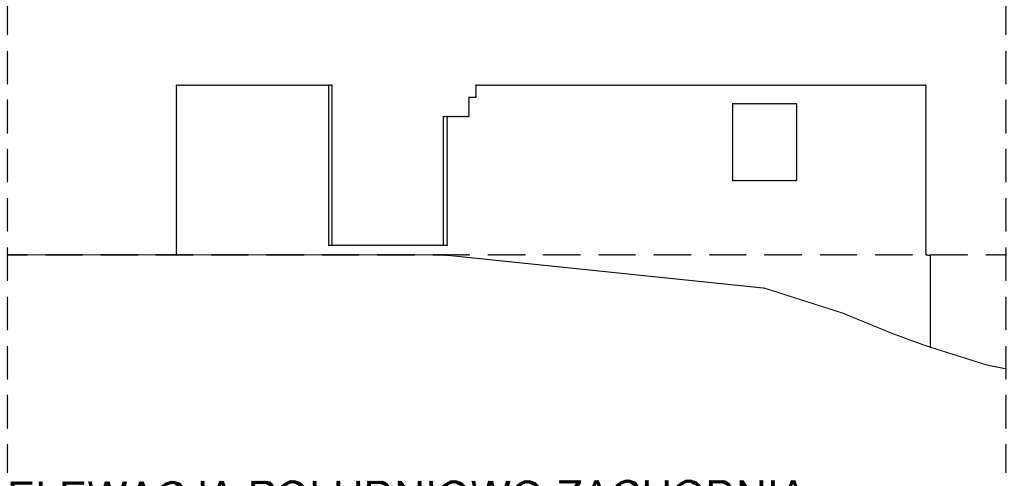

ELEWACJA POŁUDNIOWO ZACHODNIA

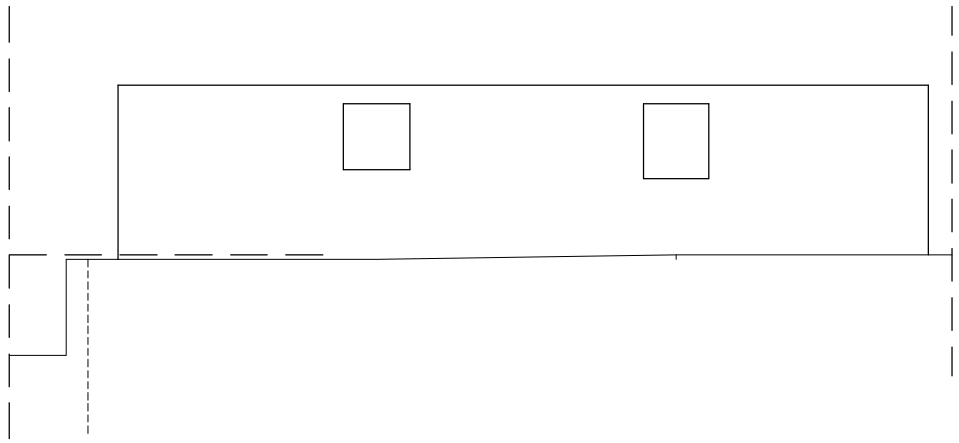

ELEWACJA PÓŁNOCNO ZACHODNIA

C:\! PRACE\!!! KARTA\trias avi\suwałki\fotki\fotki 10 04 2017\WP_20170410_14_20_57_Pro_LI.jpg

C:\! PRACE\!!! KARTA\trias avi\suwałki\fotki\fotki 10 04 2017\WP_20170410_14_34_36_Pro_LI.jpg

C:\! PRACE\!!! KARTA\trias avi\suwałki\fotki\DSC_0071.jpg

ROZPOWSZECHNIANIE NINIEJSZEGO OPRACOWANIA, JAK TEŻ JEGO FRAGMENTÓW, W TYM KONCEPCJI, WYKONANYCH RYSUNKÓW, A PONADTO UMIESZCZANIE W SYSTEMACH PRZECHOWYWANIA DANYCH – ZA WYJĄTKIEM WŁAŚCIWYCH ORGANÓW ADMINISTRACJI, PRZEKAZYWANIE W JAKIEJKOLWIEK FORMIE, W TYM ELEKTRONICZNEJ, MECHANICZNEJ, FOTOKOPII, REPRODUKCJI, PRZEDRUKU RAZ DOKONYWANIE ZMIAN BEZ ZGODY AUTORA JEST ZABRONIONE I PODLEGA ODPOWIEDZIALNOŚCI KARNEJ Z MOCY ART.116,117,118 USTAWY Z DNIA 4 LUTEGO 1994 R. O PRAWIE AUTORSKIM I PRAWACH POKREWNYCH.
(DZ.U. NR 24, POZ.83 Z 1994 R.)

Inwestycja:
KONCEPCJA REKONSTRUKCJI MŁYNA
WODNEGO W TURTULU NA POTRZEBY
OŚRODKA EDUKACJI PRZYRODNICZEJ
PRZY SIEDZIBIE SUWALSKIEGO Malesowizna 24

Inwestor:
SUWALSKI PARK KRAJOBRAZOWY
Malesowizna 24
16 - 404 Jeleniewo

Adres inwestycji:
Malesowizna-Turtul
16-404 Jeleniewo

KPLA Piotr Kostrzewski
ul. Mińska 25 pok. 535
www.kpla.pl
piotr@kostrzewski.pl
+48 501 392 408

Opracował:	Podpis:
mgr inż arch Marcin Biczyk MA/022/05	
arch. wn. Piotr Kostrzewski	
arch. wn. Artur Lewandowski	

Nazwa rys:
INNWENTARYACJA ARCHITEKTONNICZNA
ELEWACJE

Skala: 1:100

Data: CZERWIEC 2017

Nr rysunku: I 2