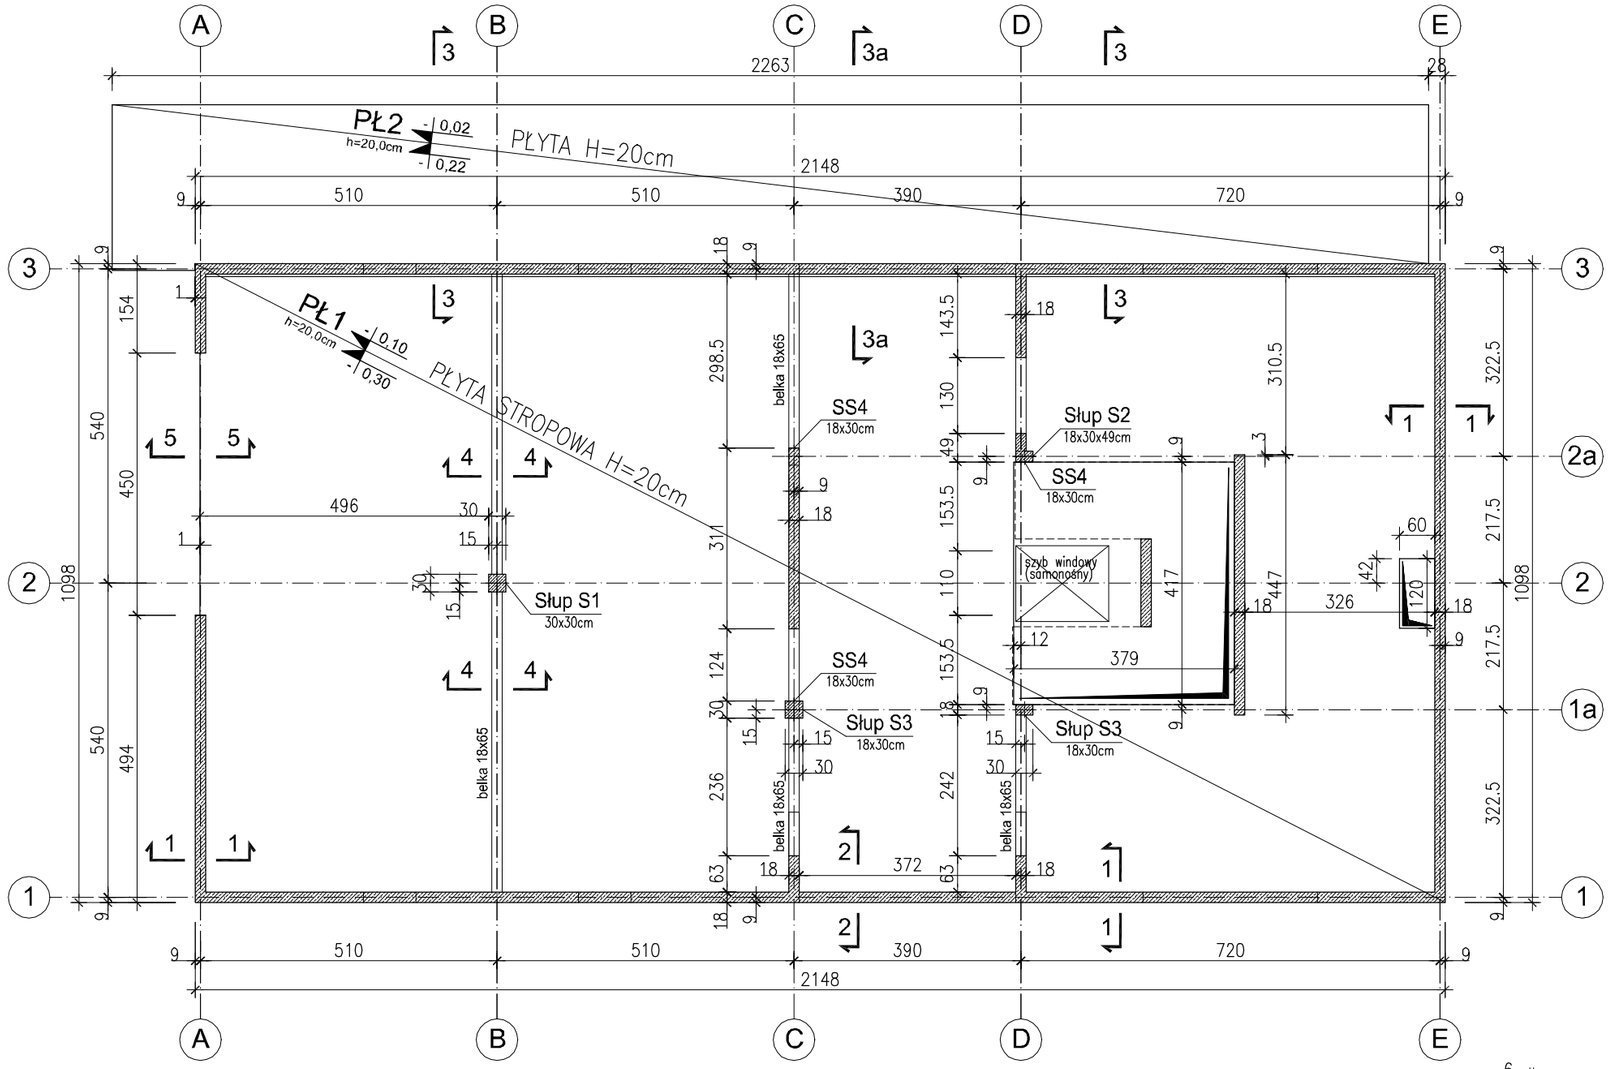

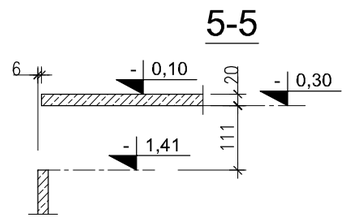

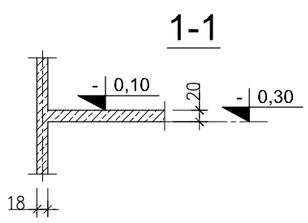

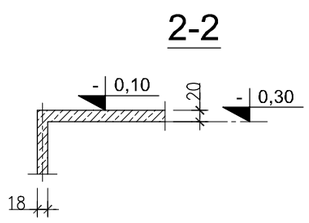

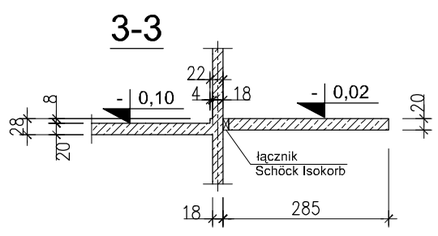

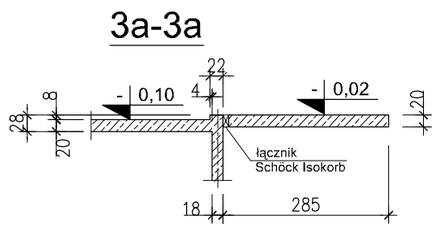

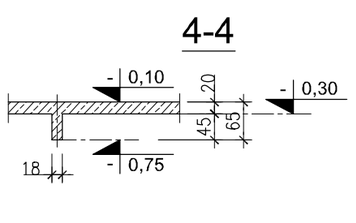

BETON C30/37 (B37)
STAL BSt500
-otulina zbrojenia - 2,5cm

UWAGI:

1. Łączenie prętów ⌀12 na zakład min. 50cm.
2. W jednym przekroju łączyć max 50% prętów.
3. Otulina zbrojenia stropów 2cm.
4. Otwory w stropie sprawdzić z rys. architektonicznymi oraz rysunkami branżowymi.
5. Wszystkie wymiary rozpatrywać razem z architekturą.
6. Otwory do średnicy ⌀25cm mogą być wiercone.
7. Pręty trafiające w otwory przeciąć i zagiąć w płytę.
8. Ściany murować wg projektu architektury.
9. Wszystkie roboty wykonywać zgodnie z zasadami sztuki budowlanej pod nadzorem osoby uprawnionej.

Zadanie dofinansowane przez
Wojewódzki Fundusz Ochrony Środowiska
i Gospodarki Wodnej w Białymstoku

Wojewódzki Fundusz Ochrony Środowiska i Gospodarki Wodnej w Białymstoku
www.wfosigw.bialystok.pl

Stowarzyszenie Miłośników Suwalskiego Parku Krajobrazowego
KRAINA HAŃCZY

SUWALSKI PARK KRAJOBRAZOWY

ROZPOWSZECHNIANIE NINIEJSZEGO OPRACOWANIA, JAK TEŻ JEGO FRAGMENTÓW, W TYM KONCEPCJI, WYKONANYCH RYSUNKÓW, A PONADTO UMIESZCZANIE W SYSTEMACH PRZECHOWYWANIA DANYCH – ZA WYJĄTKIEM MAJĄCYCH ORGANÓW ADMINISTRACJA PRZEKAZYWANIE W JAKIEJKOLWIEK FORMIE, W TYM ELEKTRONICZNEJ, MECHANICZNEJ, FOTOKOPII, REPRODUKCJI, PRZEDRUKU RAZ DOKONYWANIE ZMIAN BEZ ZGODY AUTORA JEST ZABRONIONE I PODLEGA ODPOWIEDZIALNOŚCI KARNEJ Z MOCY ART.116,117,118 USTAWY Z DNIA 4 LUTEGO 1994 R. O PRAWIE AUTORSKIM I PRAWACH POKREWNYCH.
(DZ.U. NR 24, POZ.83 Z 1994 R.)

Inwestycja:
BUDOWA MŁYNA Z PRZEZNACZENIEM NA OBIEKT MUZEALNO-EDUKACYJNY MŁYN W TURTULU
PRZY SIEDZIBIE SUWALSKIEGO PARKU KRAJOBRAZOWEGO

Inwestor:
SUWALSKI PARK KRAJOBRAZOWY
Malesowizna 24
16 - 404 Jeleniewo

Adres inwestycji:
Malesowizna 24
16-404 Jeleniewo

KPLA Piotr Kostrzewski
ul. Mińska 25 pok. 535
www.kpla.pl
piotr@kostrzewski.pl
+48 501 392 408

Opracował:	Podpis:
mgr inż. Sławomir Szarleja upr. bud. nr. Wa-224/02 spec .konstr. bud.	
mgr inż. Michał Dębkowski upr. bud. nr. MAZ/0274/PWOK/12 spec. konstr. bud.	

Nazwa rys:
PROJEKT BUDOWLANY
STROP NAD PIWNICĄ

Skala: 1:100

Data: wrzesień 2017

Nr rysunku:
PB_2