BETON C30/37 (B37)
STAL BSt500
-otulina zbrojenia - 2,0cm

UWAGI:

1. Łączenie prętów ∅12 na zakład min. 50cm.
2. W jednym przekroju łączyć max 50% prętów.
3. Otulina zbrojenia stropów 2cm.
4. Otwory w stropie sprawdzić z rys. architektonicznymi oraz rysunkami branżowymi.
5. Wszystkie wymiary rozpatrywać razem z architekturą.
6. Otwory do średnicy ∅25cm mogą być wiercone.
7. Pręty trafiające w otwory przeciąć i zagiąć w płytę.
8. Ściany murować wg projektu architektury.
9. Wszystkie roboty wykonywać zgodnie z zasadami sztuki budowlanej pod nadzorem osoby uprawnionej.

Zadanie dofinansowane przez
Wojewódzki Fundusz Ochrony Środowiska
i Gospodarki Wodnej w Białymstoku

Wojewódzki Fundusz Ochrony Środowiska i Gospodarki Wodnej w Białymstoku

www.wfosigw.bialystok.pl

Stowarzyszenie Miłośników Suwalskiego Parku Krajobrazowego
KRAINA HAŃCZY

SUWALSKI PARK KRAJOBRAZOWY

NIEDOPUSZCZALNE NINIEJSZEGO OPRACOWANIA, JAK TEŻ JEGO FRAGMENTÓW, W TYM KONCEPCJI, WYKONANYCH WYŁĄCZNIE A POKAZU UMIESZCZANIE W SYSTEMACH PRZECHOWYWANIA DANYCH – ZA WYJĄTKIEM WŁĄSNYCH CELÓW ADMINISTRACJI WEWNĘTRZNEJ ZAMAWIAJĄCEGO – WYMAGA UPRZEDNIEJ ZGODY AUTORA. KAŻDY ZABRONIONE I PODLEGA ODPOWIEDZIALNOŚCI KARNEJ I MOŻE BYĆ PRZEDMIOTEM POSTĘPOWANIA SĄDOWEGO (DZ.U. NR 24, POZ.83 Z 1994 R.)

Inwestycja:
BUDOWA MŁYNA Z PRZEZNACZENIEM NA OBIEKT MUZEALNO-EDUKACYJNY MŁYN W TURTULU
PRZY SIEDZIBIE SUWALSKIEGO PARKU KRAJOBRAZOWEGO

Inwestor:
SUWALSKI PARK KRAJOBRAZOWY
Małesowizna 24
16 - 404 Jeleniewo

Adres inwestycji:
Małesowizna 24
16-404 Jeleniewo

KPLA Piotr Kostrzewski
ul. Mińska 25 pok. 535
www.kpla.pl
piotr@kostrzewski.pl
+48 501 392 408

KP LA

Opracował: Podpis:

mgr inż. Sławomir Szarlej
upr. bud. nr. Wa-224/02 spec. konstr. bud.
mgr inż. Michał Dębkowski
upr. bud. nr. MAZ/0274/PWOK/12 spec. konstr. bud.

Nazwa rys: PROJEKT BUDOWLANY
WIDOKI ŚCIAN

Skala: 1:100
Data: wrzesień 2017
Nr rysunku: PB_5

WIDOK A-A

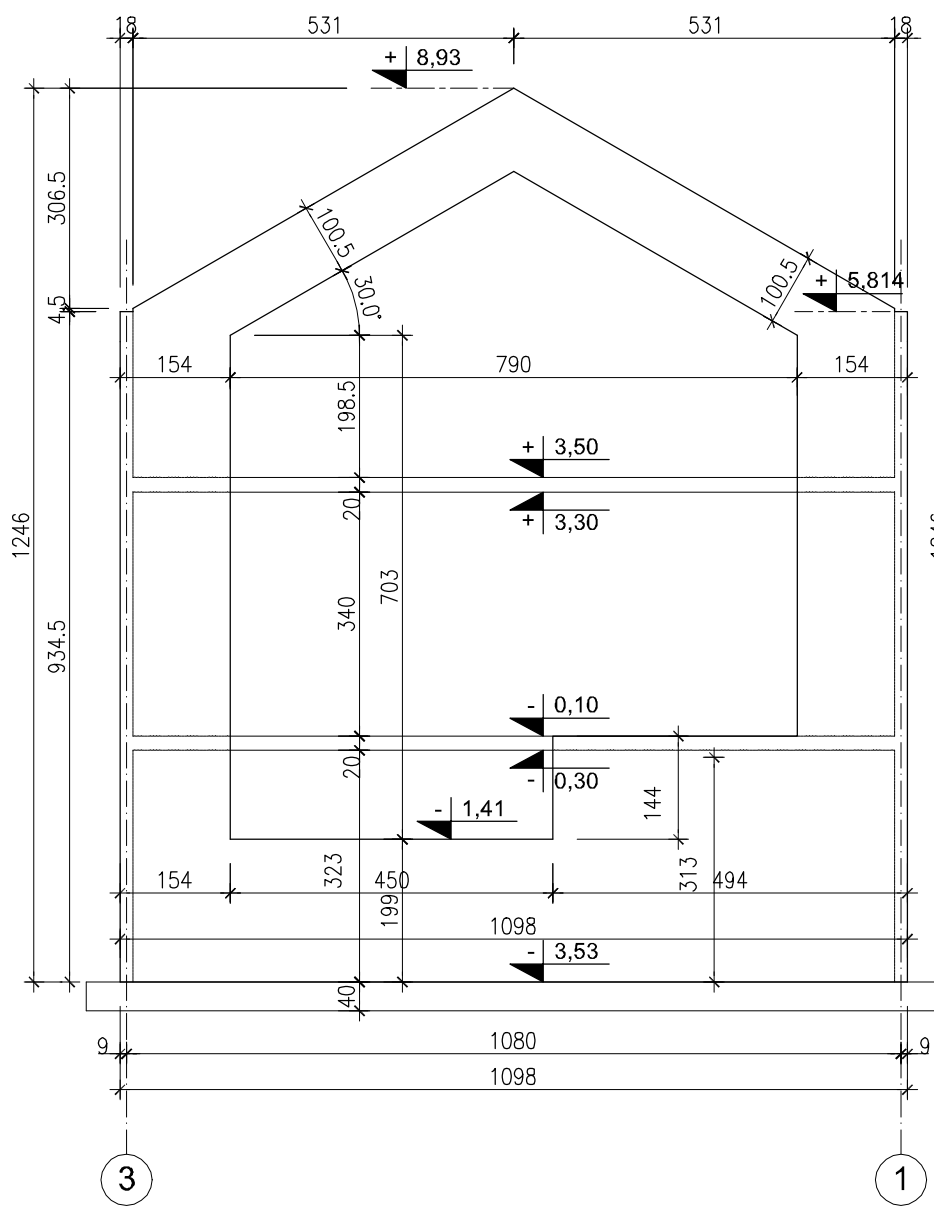

WIDOK B-B

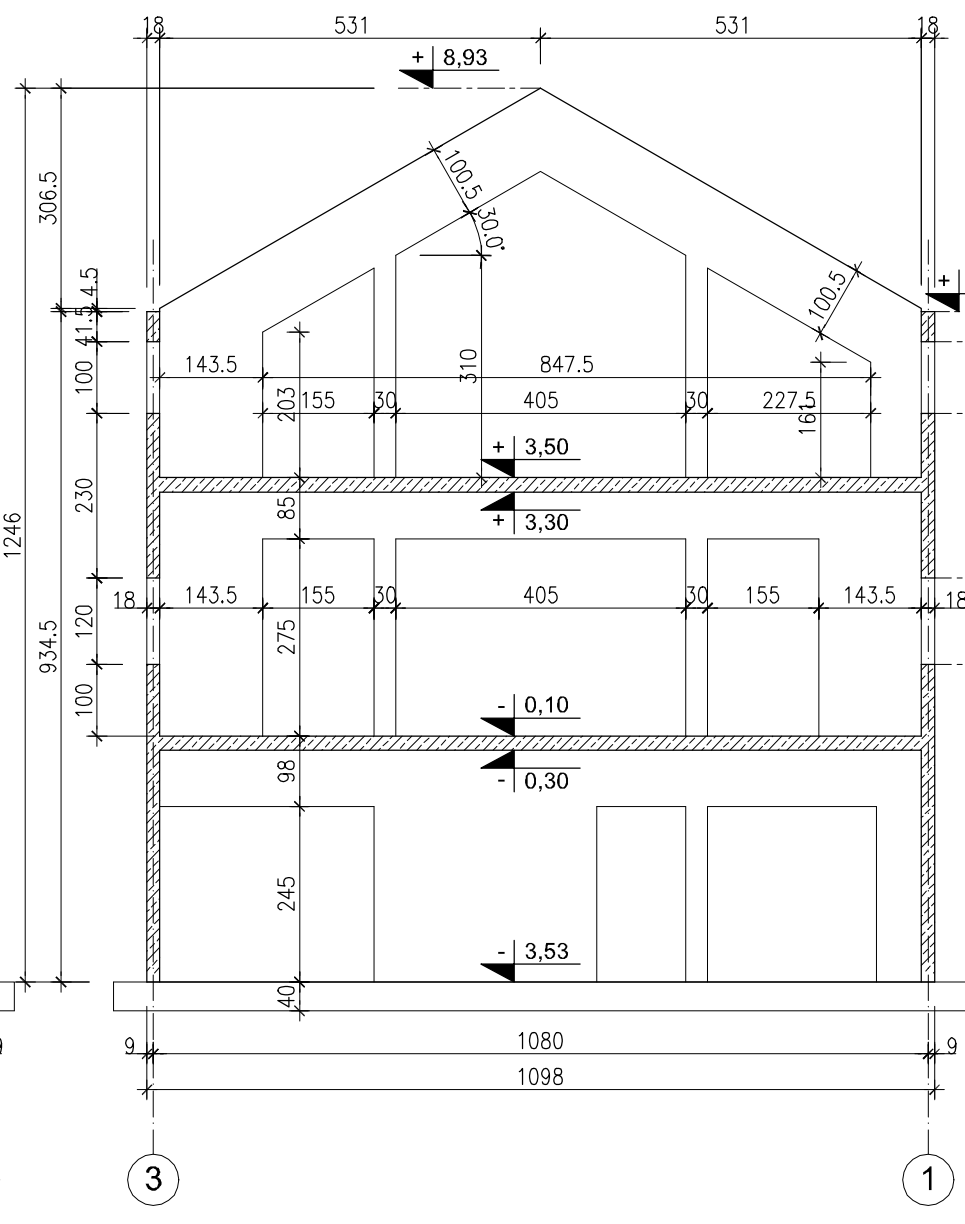

WIDOK C-C

