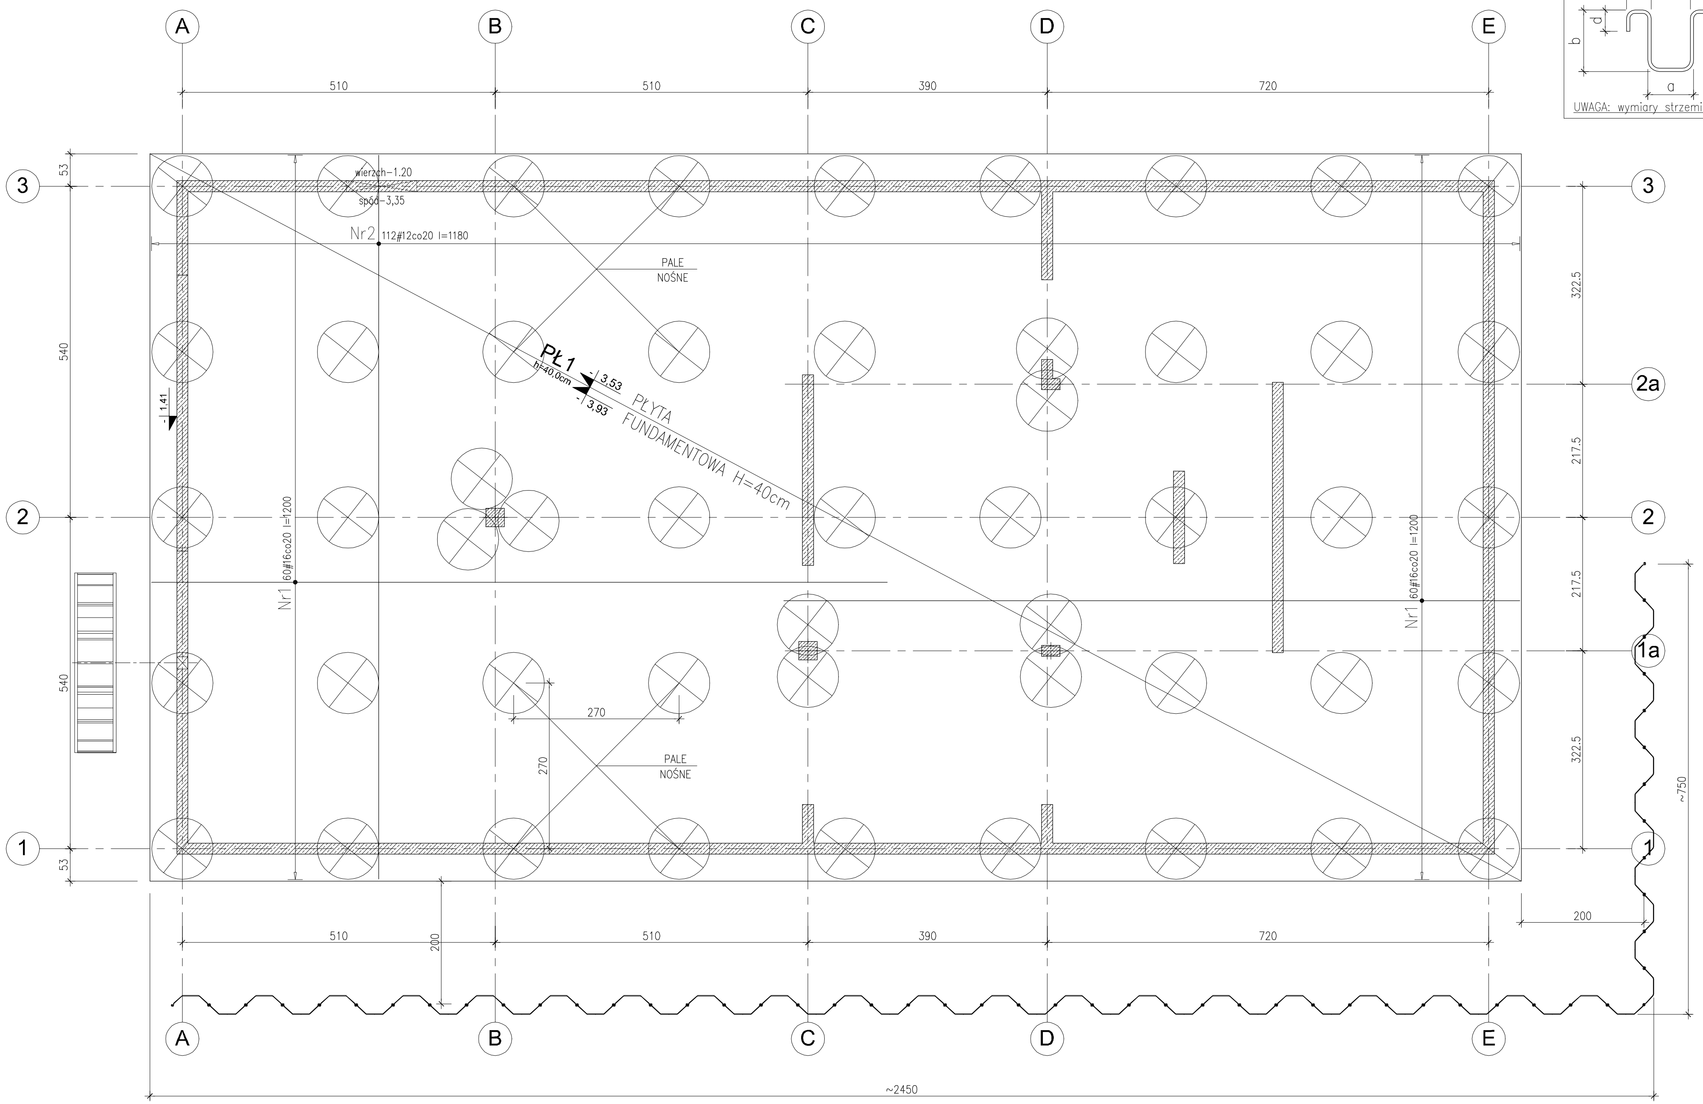

INTERPRETACJA DŁUGOŚCI POSZCZEGOLNYCH SEGMENTÓW PRĘTÓW ZBROJENIOWYCH

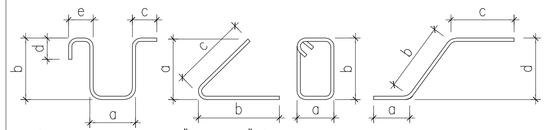

UWAGA: wymiary strzemion po "zewnętrznej". Stosować normowe promienie gięcia prętów

OZNACZENIA PRĘTÓW ZBROJENIOWYCH



Zadanie dofinansowane przez Wojewódzki Fundusz Ochrony Środowiska i Gospodarki Wodnej w Białymstoku

www.wfosigw.bialystok.pl

Stowarzyszenie Międzynarodowe Suwalskiego Parku Krajobrazowego
KRAINA HAŃCZY

SUWALSKI PARK KRAJOBRAZOWY

POZWOLENIE BUDOWLANE UPRAWOMOCNIŁO SIĘ DNIA 12.12.2017 PRAWOMOCNIE W TRYB UPROSZCZONY, ZGODNIE Z ART. 29 UST. 2 PKT. 1 USTAWY Z DNIA 7 LIPCA 1994 R. O PRAWIE BUDOWLANYM (TEKST JEDN. DZ.U. Nr 243, POZ. 1623 Z PÓŹN. ZM.)

Inwestycja:
BUDOWA MŁYNA Z PRZEZNACZENIEM NA OBIEKT MUZEALNO-EDUKACYJNY MŁYN W TURTULU PRZY SIEDZIBIE SUWALSKIEGO PARKU KRAJOBRAZOWEGO

Inwestor:
SUWALSKI PARK KRAJOBRAZOWY
Małesowizna 24
16 - 404 Jeleniewo

Adres inwestycji:
Małesowizna 24
16-404 Jeleniewo

KPLA Piotr Kostrzewski
ul. Mińska 25 pok. 535
www.kpla.pl
piotr@kostrzewski.pl
+48 501 392 408

Opracował:	Podpis:
mgr inż. Sławomir Szarlej upr. bud. nr. Wa-224/02 spec. konstr. bud.	
mgr inż. Michał Sękalski upr. bud. nr. MAZ/0274/PWOK/12 spec. konstr. bud.	

Nazwa rys:
PROJEKT BUDOWLANO WYKONAWCZY
RZUT FUNDAMENTÓW
ZROJENIE GÓRNE

Skala:	1:50	Nr rysunku:
Data:	wrzesień 2017	PW_01_02

Size A2+ 420x720