PRZEKRÓJ C-LM

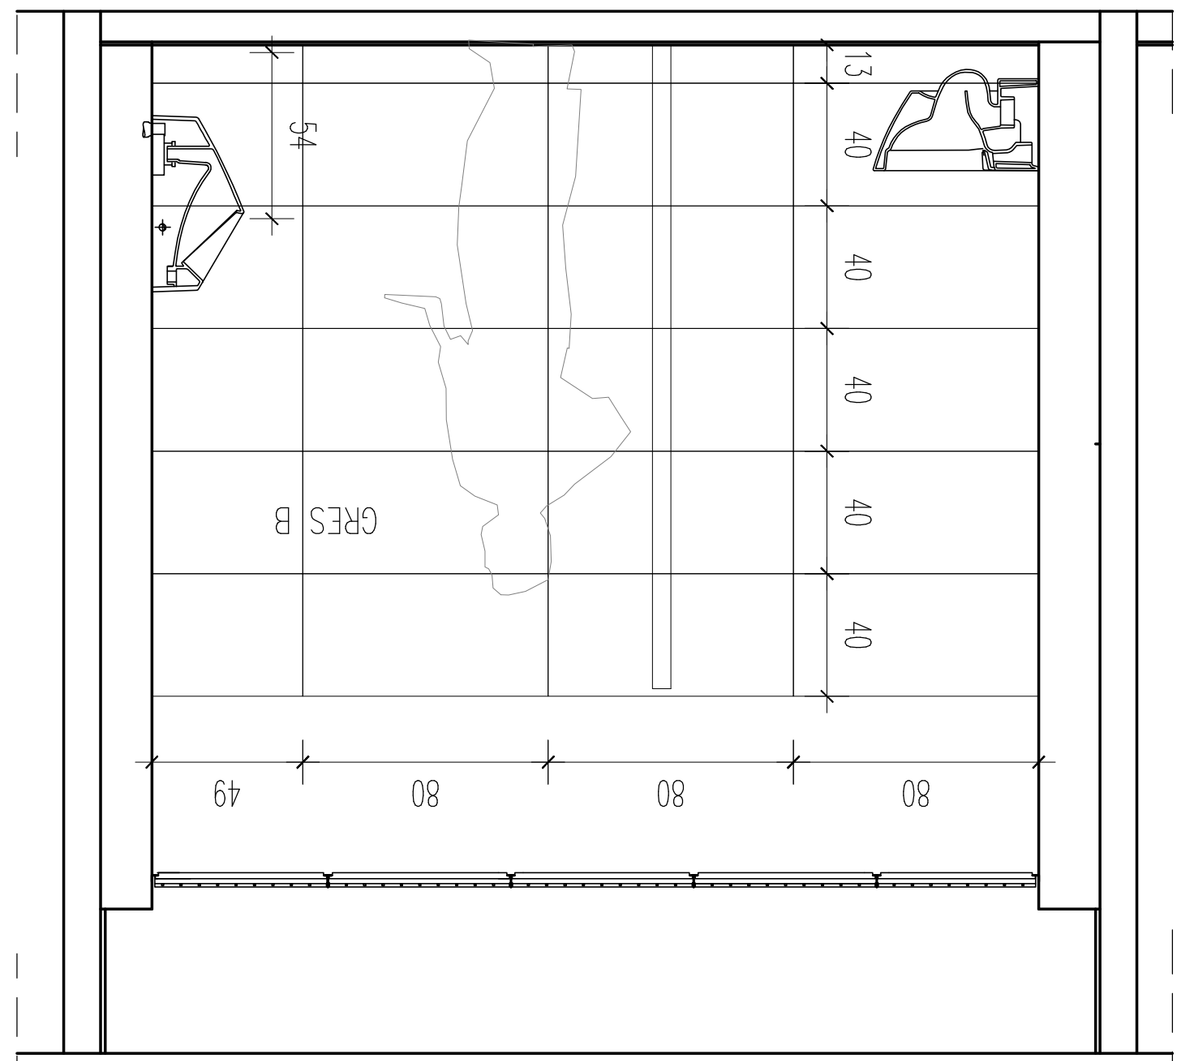

PRZEKRÓJ D-LM

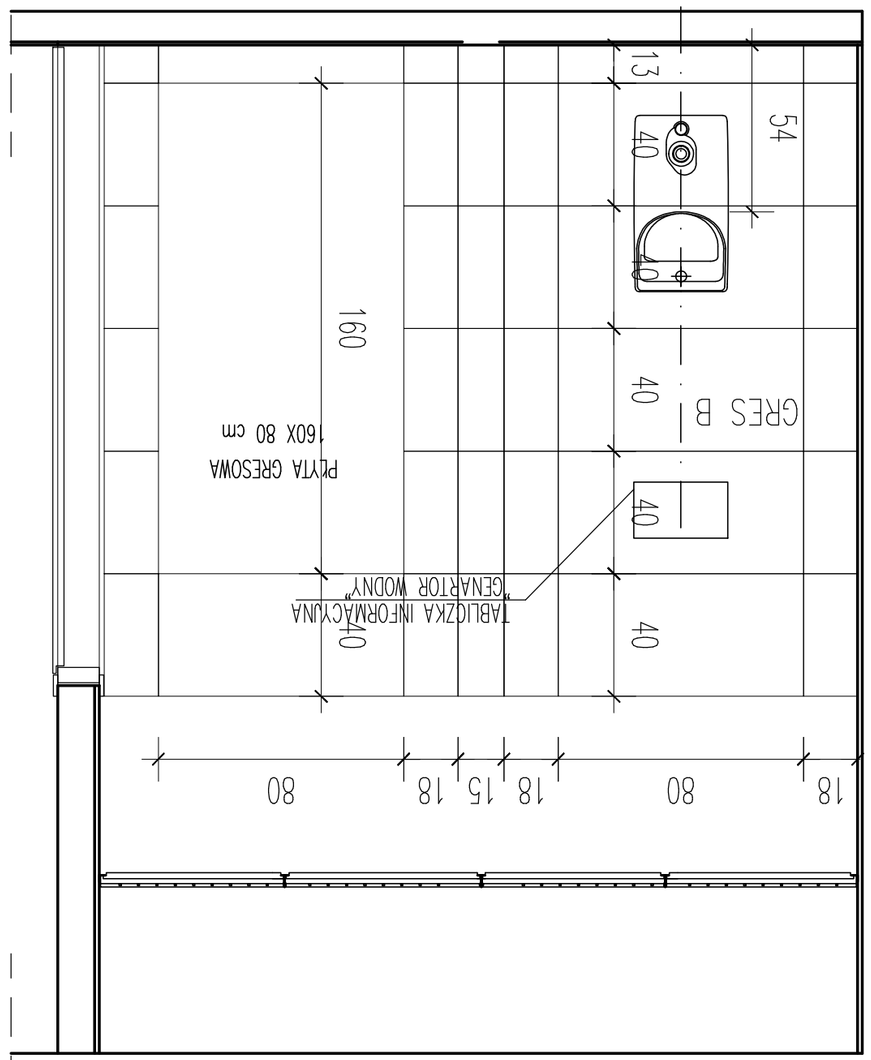

Zadanie dofinansowane przez Wojewódzki Fundusz Ochrony Środowiska i Gospodarki Wodnej w Białymstoku

Wojewódzki Fundusz Ochrony Środowiska i Gospodarki Wodnej w Białymstoku

www.wfosigw.bialystok.pl

Stowarzyszenie Miłośników Suwalskiego Parku Krajobrazowego

KRAINA HANCZY

SUWALSKI PARK KRAJOBRAZOWY

NIEPRZEDSTAWIONE NIEJAWNIONE OMÓWIONE JAK TEŻ NIEOPISANE RYSUNKOWO ROZWIĄZANIE NIE MOŻE BYĆ PODSTAWĄ DO ROSZCZEŃ. PROJEKT BUDOWLANY NIE MOŻE BYĆ WYKORZYSTANY BEZ ZGODY AUTORA. PRAWA AUTORSKIE CHRONIONE NA PODSTAWIE USTAWY O PRAWIE AUTORSKIM I PRAWACH POKREWNYCH. DZ.U. NR 24, POZ.83 Z 1994 R.)

Inwestycja:

BUDOWA MEWNA Z PRZEZNACZENIEM
NA OBIEKT MUZEALNO-EDUKACYJNY
"MEWA W TURTULU" PRZY SIEDZIBIE
SUWALSKIEGO PARKU KRAJOBRAZOWEGO

Inwestor:

SUWALSKI PARK KRAJOBRAZOWY
Malesowizna 24
16-404 Jeleniewo

Adres inwestycji:

Malesowizna 24
16-404 Jeleniewo
dz. nr ew. 43

KPLA Piotr Kostrzewski
ul. Mińska 25 pok. 535
www.kpla.pl
piotr@kostrzewski.pl
+48 501 392 408

Opracował:	Podpis:
arch. wn. Piotr Kostrzewski	
arch. wn. Artur Lewandowski	
arch. kraj. Ewa A. Rykała	
mgr. sztuki Aleksandra Rykała	

Nazwa rys:

PROJEKT WNĘTRZ i WYSTAWY
POZIOM ± 0,00 PARTER
WC MĘSKI - PRZEKRÓJ C i D

Skala: 1:20	Nr rysunku: Wn 10
Data: wrzesień 2017	