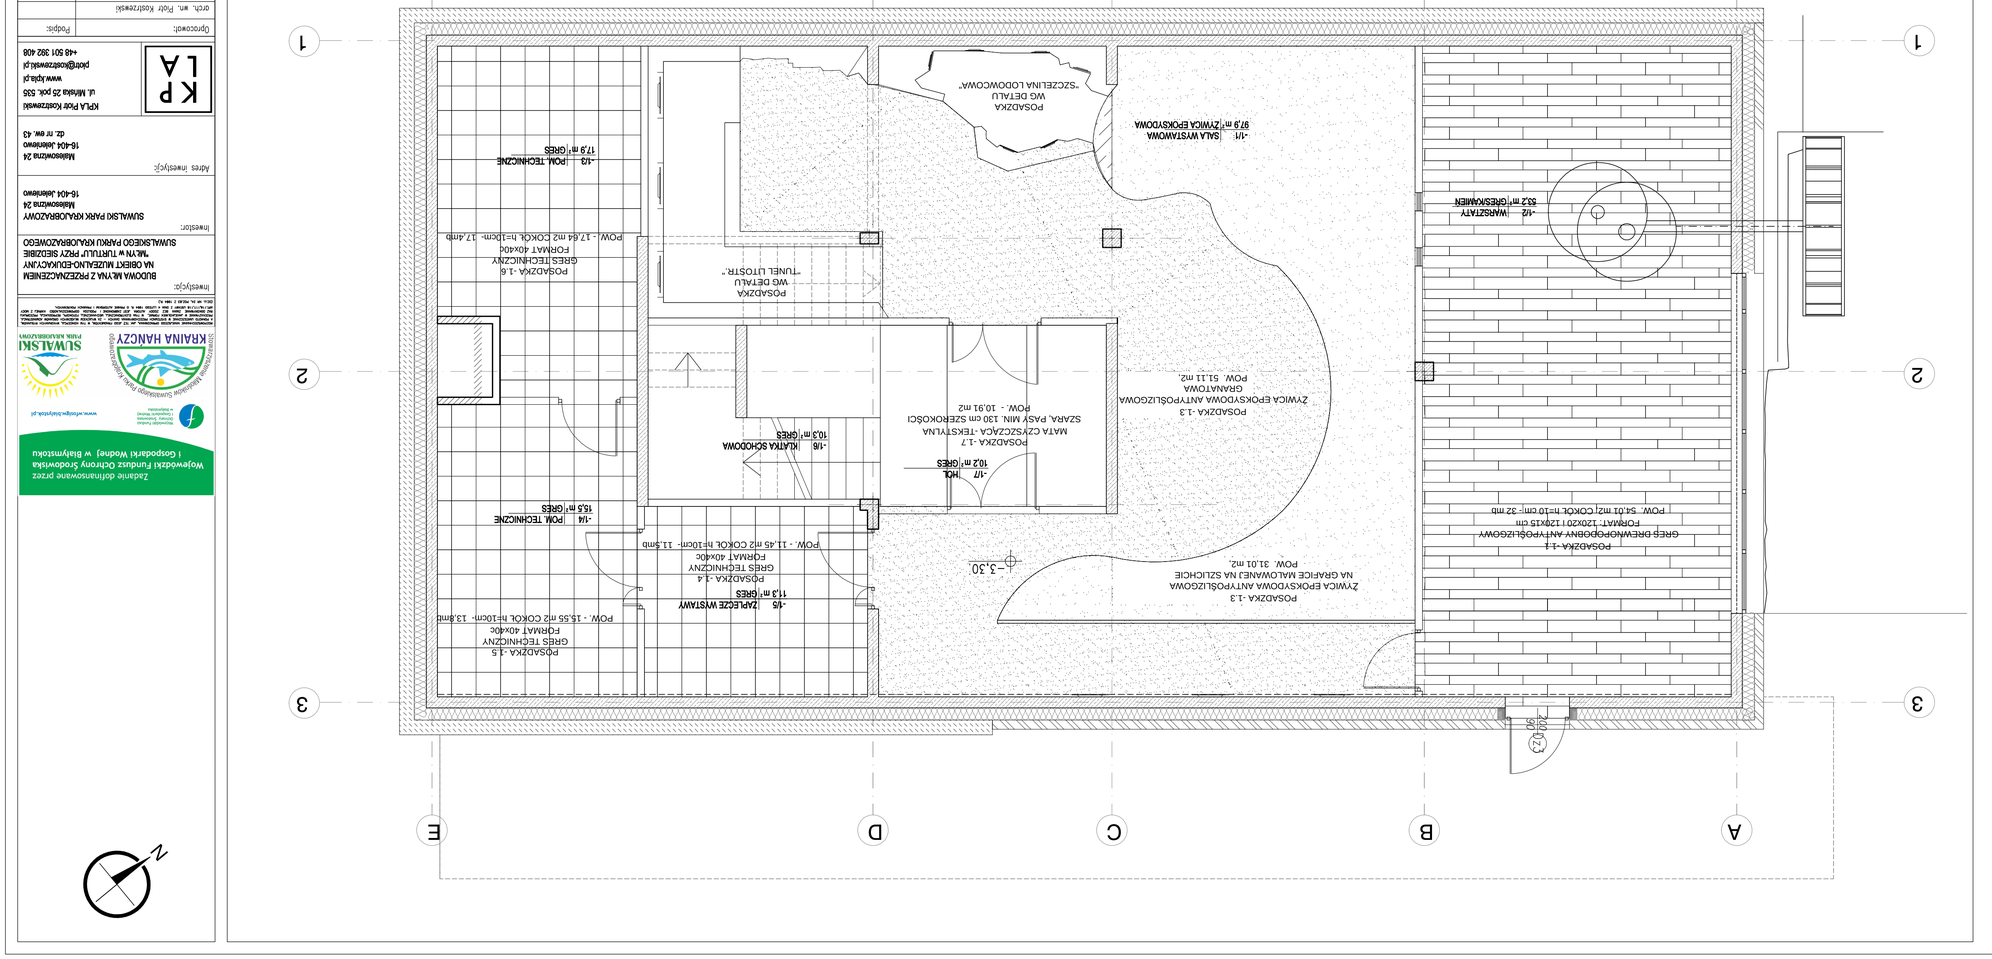
A
B
C
D
E
1
2
3
POSADZKA -1.3
ZWIETRZALNIA
POW. 5,52 m2