


PRZEKRÓJ A–LP

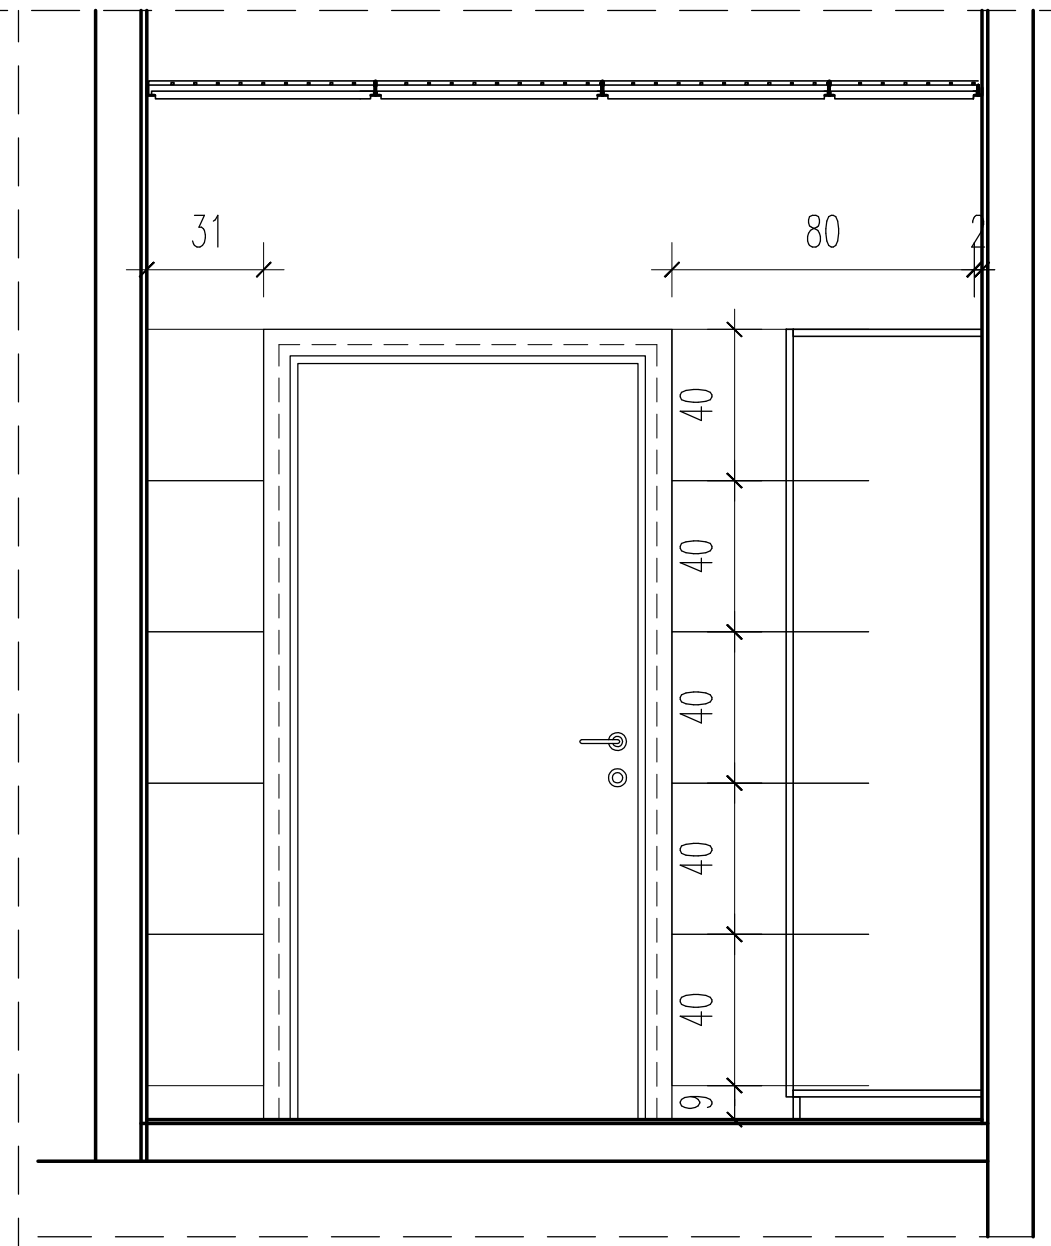


PRZEKRÓJ B–LP

Zadanie dofinansowane przez
Wojewódzki Fundusz Ochrony Środowiska
i Gospodarki Wodnej w Białymstoku

Wojewódzki Fundusz Ochrony Środowiska i Gospodarki Wodnej w Białymstoku
www.wfosigw.bialystok.pl

Stowarzyszenie Miłośników Suwalskiego Parku Krajobrazowego
KRAINA HAŃCZY
SUWALSKI PARK KRAJOBRAZOWY

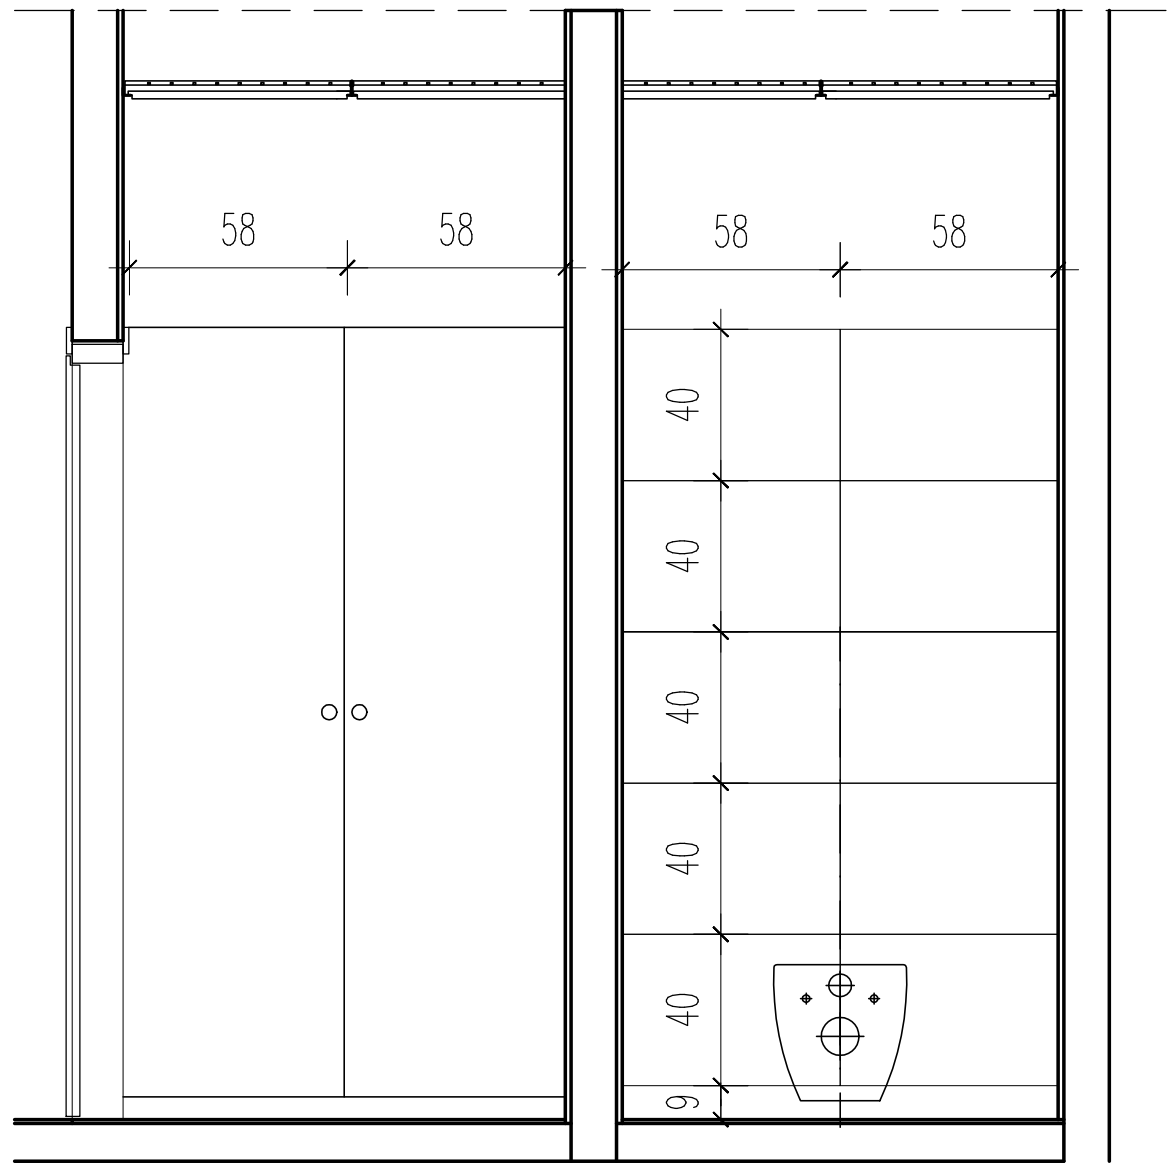ROZPOWSZECHNIANIE NINIEJSZEGO OPRACOWANIA, JAK TEŻ JEGO FRAGMENTÓW, W TYM KONCEPCJI, WYKONANYCH RYSUNKÓW, A PONADTO UMIESZCZANIE W SYSTEMACH PRZECHOWYWANIA DANYCH – ZA WYJĄTKIEM WŁAŚCIWYCH ORGANÓW ADMINISTRACJI, PRZEKAZYWANIE W JAKIEJKOLWIEK FORMIE, W TYM: ELEKTRONICZNEJ, MECHANICZNEJ, FOTOKOPII, REPRODUKCJI, PRZEDRUKU BĄŹ DOKONYWANIE ZMIAN BEZ ZGODY AUTORA JEST ZABRONIONE I PODLEGA ODPOWIEDZIALNOŚCI KARNEJ Z MOCY ART.116,117,118 USTAWY Z DNIA 4 LUTEGO 1994 R. O PRAWIE AUTORSKIM I PRAWACH POKREWNYCH.
(DZ.U. NR 24, POZ.83 Z 1994 R.)

Inwestycja:

**BUDOWA MŁYNA Z PRZEZNACZENIEM NA OBIEKT MUZEALNO-EDUKACYJNY "MŁYN w TURTULU" PRZY SIEDZIBIE SUWALSKIEGO PARKU KRAJOBRAZOWEGO**

Inwestor:

**SUWALSKI PARK KRAJOBRAZOWY**
**Malesowizna 24**
**16-404 Jeleniewo**

Adres inwestycji:

**Malesowizna 24**
**16-404 Jeleniewo**
**dz. nr ew. 43**

KPLA

**KPLA Piotr Kostrzewski**
**ul. Mińska 25 pok. 535**
**www.kpla.pl**
**piotr@kostrzewski.pl**
**+48 501 392 408**

| Opracował: | Podpis: |
|---|---|
| arch. wn. Piotr Kostrzewski | |
| arch. wn. Artur Lewandowski | |
| arch. kraj. Ewa A. Rykała | |
| mgr sztuki Aleksandra Rykała | |

Nazwa rys:

**PROJEKT WNĘTRZ i WYSTAWY**
**POZIOM + 3,60 PIĘTRO**
**WC PERSONELU - PRZEKRÓJ A i B**

Skala: **1:20**

Data: **wrzesień 2017**

Nr rysunku: **Wn 12**