PRZEKRÓJ C-LP

PRZEKRÓJ D-LP

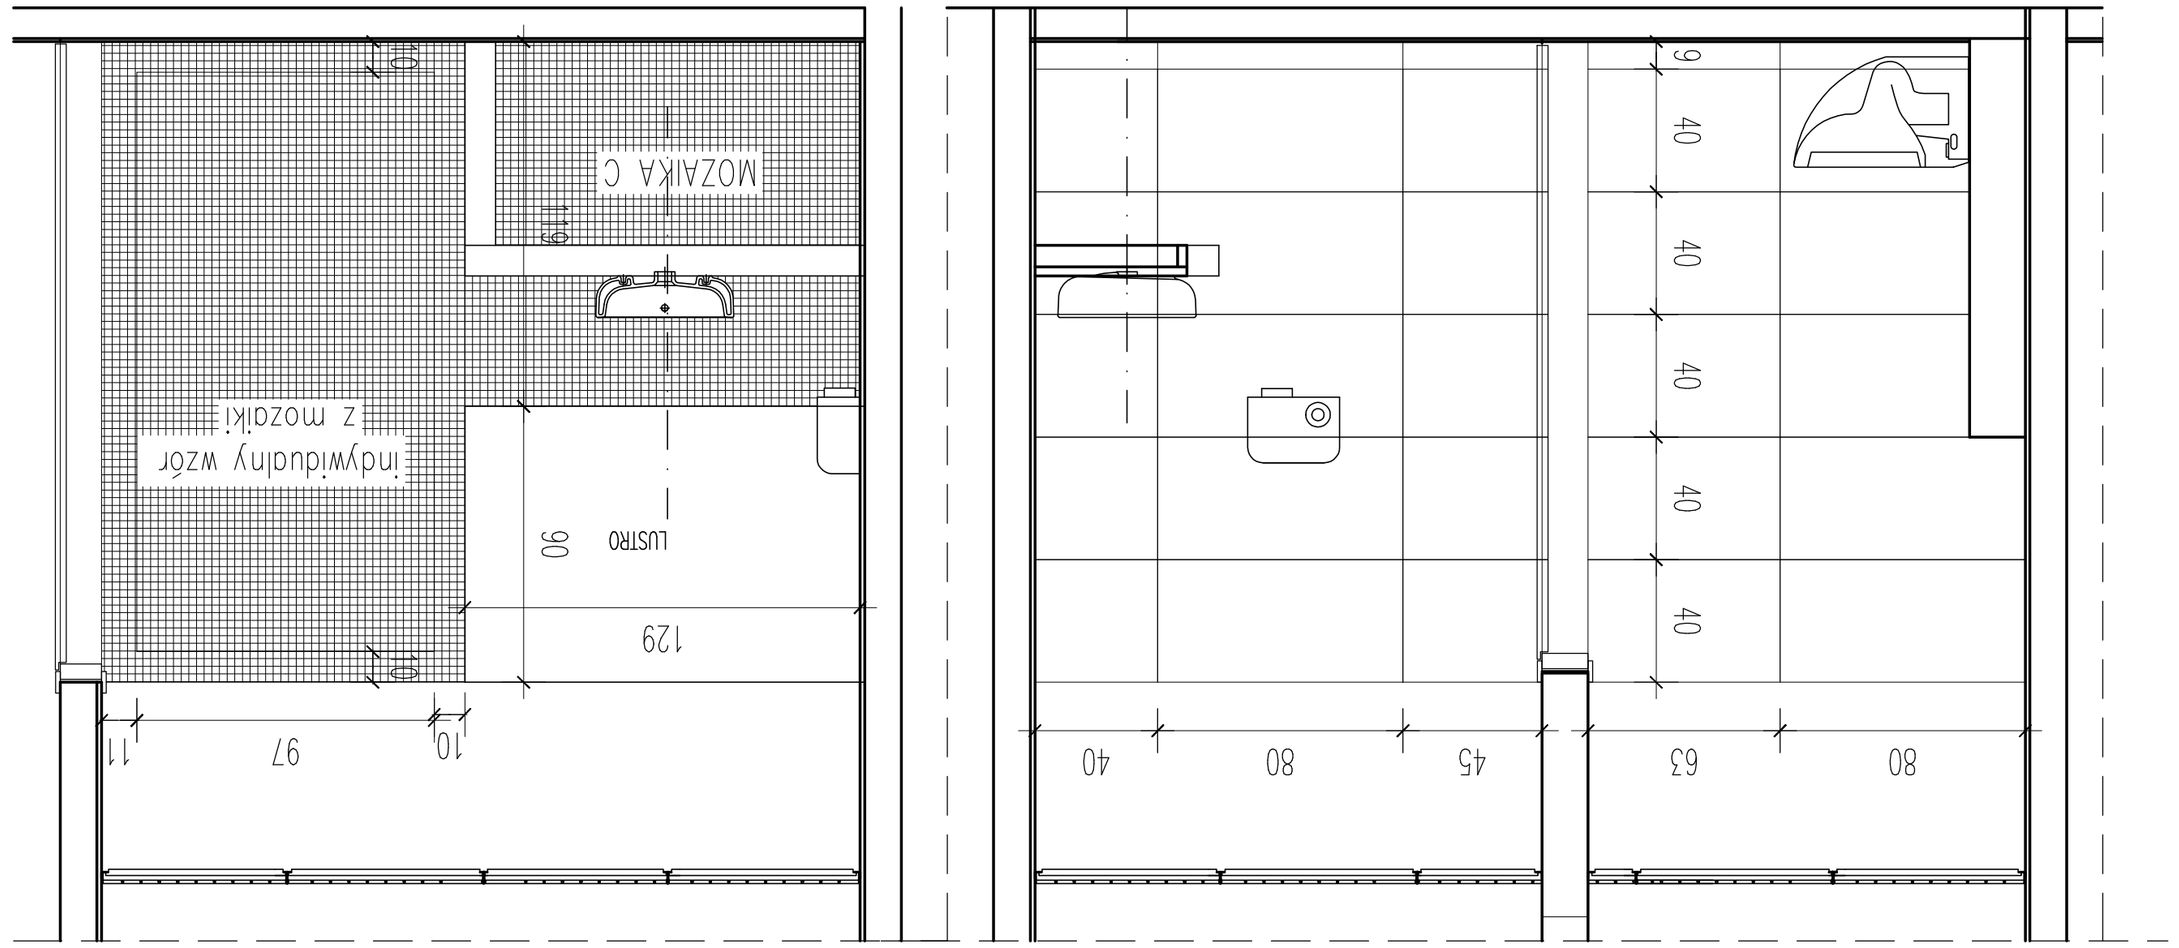

Zadanie dofinansowane przez Wojewódzki Fundusz Ochrony Środowiska i Gospodarki Wodnej w Białymstoku

Wojewódzki Fundusz Ochrony Środowiska i Gospodarki Wodnej w Białymstoku

www.wfosigw.bialystok.pl

Stowarzyszenie Miłośników Suwalskiego Parku Krajobrazowego

KRAINA HAŃCZA

SUWALSKI PARK KRAJOBRAZOWY

NIEPRZEDSTAWIANIE NIEAUTORYZOWANE JAK TEŻ ZLEW NIEAUTORYZOWANE ROZPOWSZECHNIANIE A TAKŻE KOPIOWANIE CAŁOŚCI LUB FRAGMENTÓW NINIEJSZEGO OPRACOWANIA BEZ PISEMNEJ ZGODY AUTORA – ZA NARUSZENIE MOŻE GROZIĆ ODPOWIEDZIALNOŚĆ KARNA I CYWILNA NA PODSTAWIE USTAWY O PRAWIE AUTORSKIM I PRAWACH POKREWNYCH. KAMILA Z. WOŹNIAK ARCHITEKTURA WNĘTRZ ZGIK 4 LUTY 1990 R. © PRAWE AUTORSKIE I PRAWA POKREWNE

DZ.U. NR 24, POZ.83 Z 1994 R.)

Inwestycja:

BUDOWA MEWNA Z PRZEZNACZENIEM
NA OBIEKT MUZEALNO-EDUKACYJNY
"MEWNA W TURTULU" PRZY SIEDZIBIE
SUWALSKIEGO PARKU KRAJOBRAZOWEGO

Inwestor:

SUWALSKI PARK KRAJOBRAZOWY
Malesowizna 24
16-404 Jeleniewo

Adres inwestycji:

Malesowizna 24
16-404 Jeleniewo
dz. nr ew. 43

KPLA Piotr Kostrzewski
ul. Milińska 25 pok. 535
www.kpla.pl
piotr@kostrzewski.pl
+48 501 392 408

Opracował:	Podpis:
arch. wn. Piotr Kostrzewski	
arch. wn. Artur Lewandowski	
arch. kraj. Ewa A. Rykała	
mgr sztuki Aleksandra Rykała	

Nazwa rys:

PROJEKT WNĘTRZ i WYSTAWY
POZIOM + 3,80 PIĘTRO
WC PERSONELU - PRZEKRÓJ C i D

Skala: 1:20

Nr rysunku: Wn 13

Data: wrzesień 2017