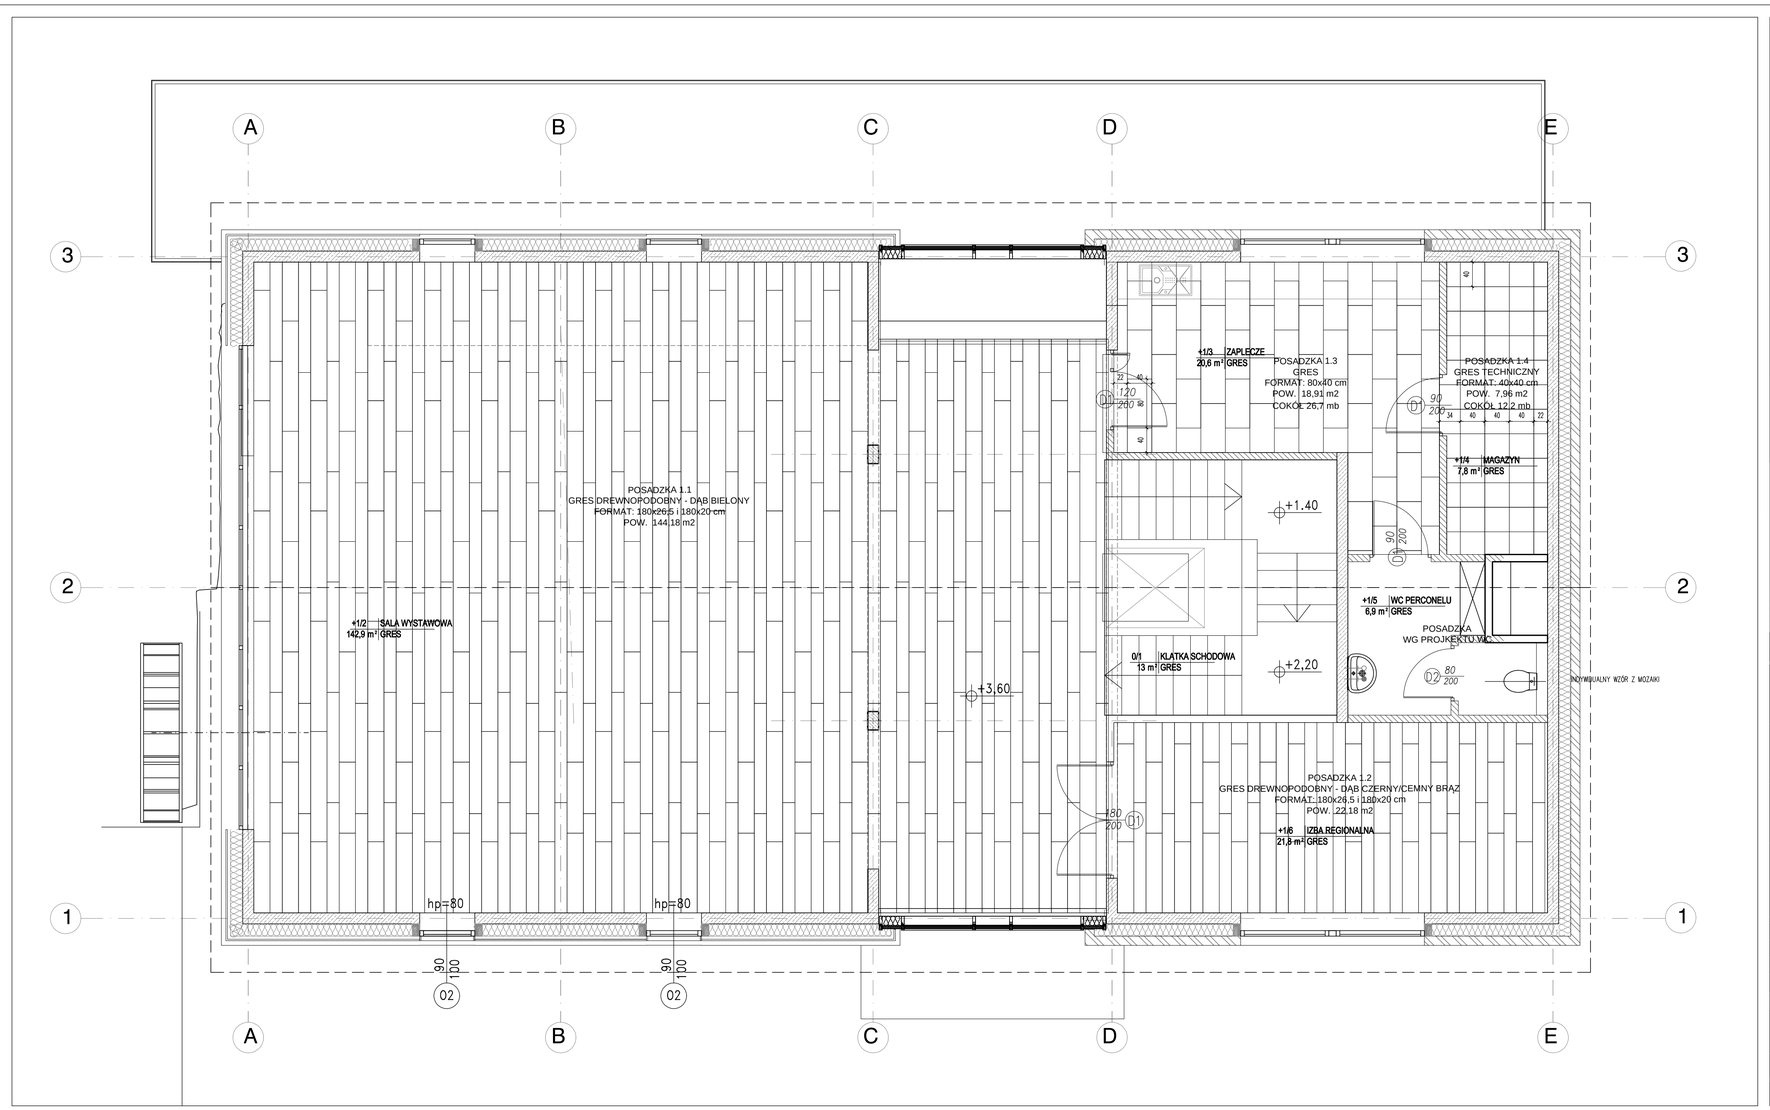



Zadanie dofinansowane przez
Wojewódzki Fundusz Ochrony Środowiska
i Gospodarki Wodnej w Białymstoku

www.wfos-gw.bialystok.pl

Stowarzyszenie Miejskie Suwalskiego Parku Krajobrazowego KRAINA HAŃCZY

SUWALSKI PARK KRAJOBRAZOWY

SPOWODOWANE NIMA WSZELKIE KONSEKWENCJE, ŁĄCZNIE Z TYM KARNOPRAWNE, A TAKŻE KARNOSKARBOWE, ORAZ OBOWIĄZEK NAPRAWIENIA WYNIKŁEJ STĄD SZKODY. PRZEDMIOTOWY PROJEKT NIE MOŻE BYĆ PRZEDMIOTEM OBROTU, ANI PRZEKAZYWANY OSOBOM TRZECIM BEZ ZGODY AUTORA. JEGO ZAMÓWIENIE I PRZEJĘCIE OPOMIEROWANIA NARAŻA Z MOCY PRAWA NA ZAPŁATĘ KARY W WYSOKOŚCI 100% WYNAGRODZENIA NETTO ZA CAŁOŚĆ PRACY AUTORSKIEJ. PRAWA PATENTOWE, OCHR. PRZ. PRZEM. I INNE PRZ.

Inwestycja:

A BUDOWA MŁYNA Z PRZEZNACZENIEM NA OBIEKT MUZEALNO-EDUKACYJNY "MŁYN w TURTULU" PRZY SIEDZIBIE SUWALSKIEGO PARKU KRAJOBRAZOWEGO

Inwestor:

SUWALSKI PARK KRAJOBRAZOWY
Malesowizna 24
16-404 Jeleniewo

Adres inwestycji:

Malesowizna 24
16-404 Jeleniewo
dz. nr ew. 43

KPLA

KPLA Piotr Kostrzewski
ul. Mińska 25 pok. 535
www.kpla.pl
piotr@kostrzewski.pl
+48 501 392 408

Opracował:	Podpis:
arch. wn. Piotr Kostrzewski	
arch. wn. Artur Lewandowski	
arch. kraj. Ewa A. Rykała	
mgr sztuki Aleksandra Rykała	

Nazwa rys:

PROJEKT WNĘTRZ I WYSTAWY
POZIOM +3,60 PODDASZE
POSADZKI RZUT

Skala:	1:50	Nr rysunku:
Data:	wrzesień 2017	Wn 3