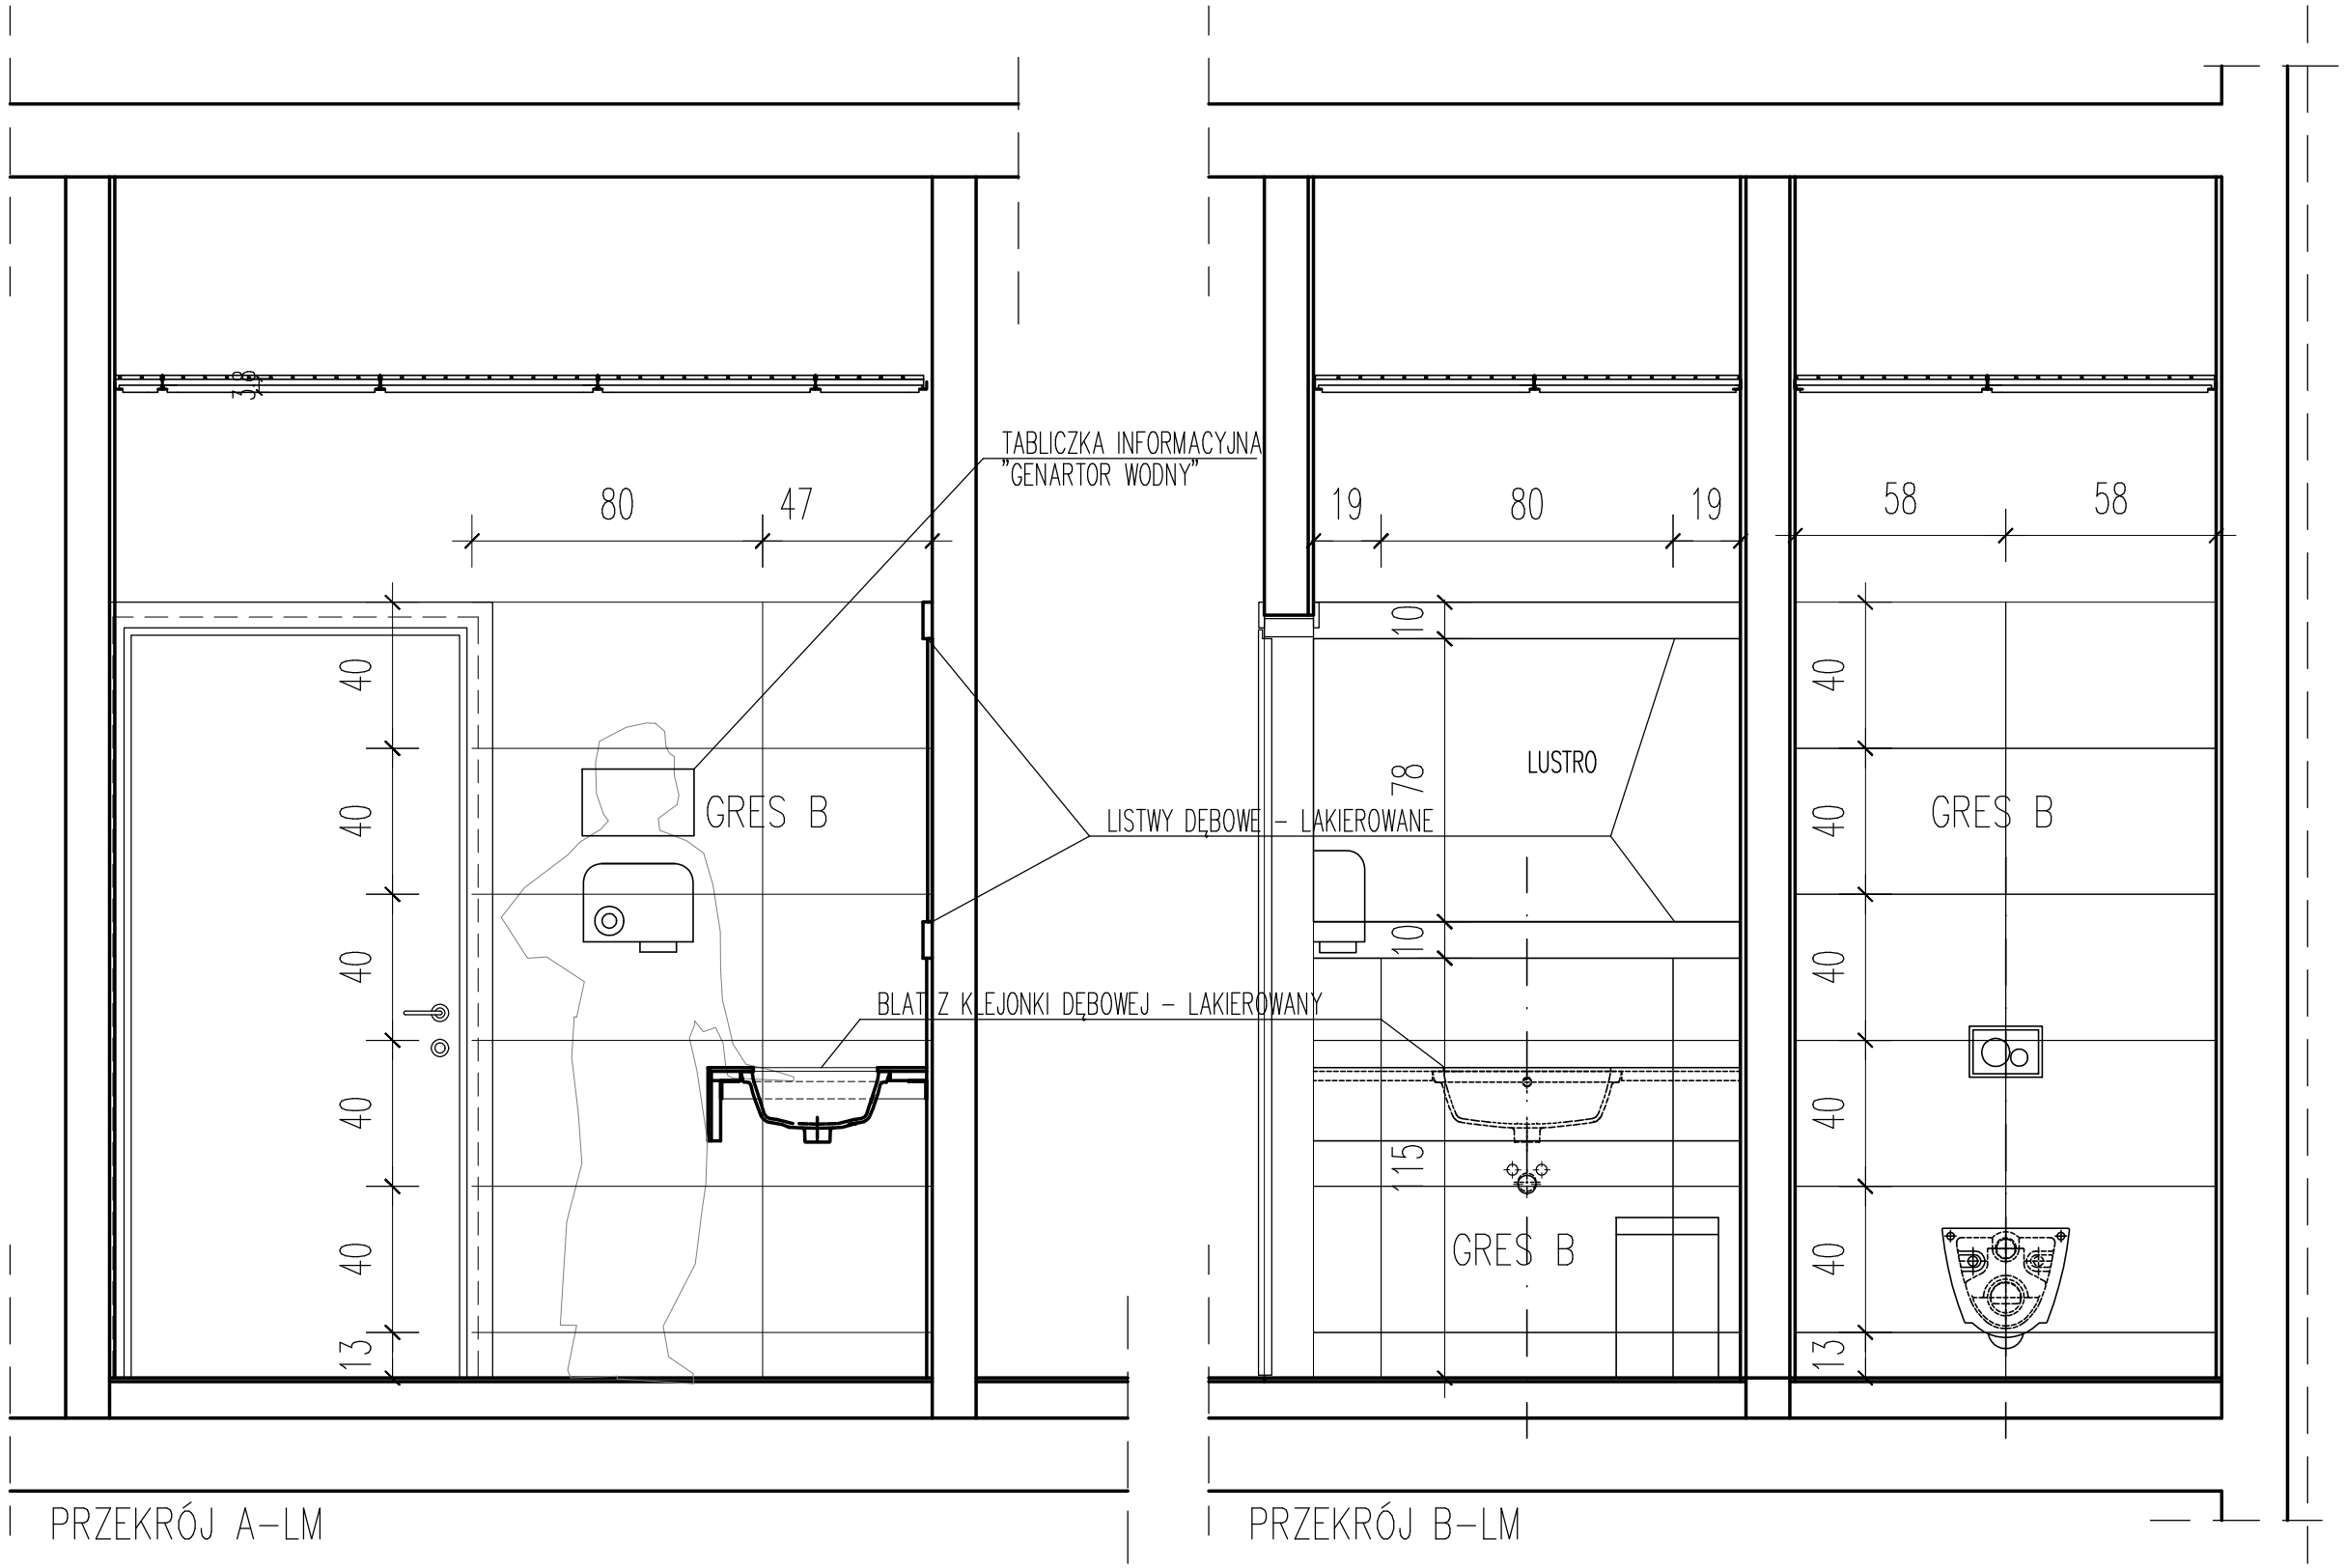


PRZEKRÓJ A–LM

PRZEKRÓJ B–LM

Zadanie dofinansowane przez
**Wojewódzki Fundusz Ochrony Środowiska i Gospodarki Wodnej w Białymstoku**

Wojewódzki Fundusz Ochrony Środowiska i Gospodarki Wodnej w Białymstoku

www.wfosigw.bialystok.pl

Stowarzyszenie Miłośników Suwalskiego Parku Krajobrazowego
KRAINA HAŃCZY

SUWALSKI PARK KRAJOBRAZOWY

ROZPOWSZECHNIANIE NINIEJSZEGO OPRACOWANIA, JAK TEŻ JEGO FRAGMENTÓW, W TYM KONCEPCJI, WYKONANYCH RYSUNKÓW, A PONADTO UMIESZCZANIE W SYSTEMACH PRZECHOWYWANIA DANYCH – ZA WYJĄTKIEM WŁAŚCIWYCH ORGANÓW ADMINISTRACJI, PRZEKAZYWANIE W JAKIEJKOLWIEK FORMIE, W TYM: ELEKTRONICZNEJ, MECHANICZNEJ, FOTOKOPII, REPRODUKCJA, PRZEDRUKU RAZ DOKONYWANIE ZMIAN BEZ ZGODY AUTORA JEST ZABRONIONE I PODLEGA ODPOWIEDZIALNOŚCI KARNEJ Z MOCY ART.116,117,118 USTAWY Z DNIA 4 LUTEGO 1994 R. O PRAWIE AUTORSKIM I PRAWACH POKREWNYCH.
(DZ.U. NR 24, POZ.83 Z 1994 R.)

Inwestycja:
**BUDOWA MŁYNA Z PRZEZNACZENIEM NA OBIEKT MUZEALNO-EDUKACYJNY "MŁYN w TURTULU" PRZY SIEDZIBIE SUWALSKIEGO PARKU KRAJOBRAZOWEGO**

Inwestor:
**SUWALSKI PARK KRAJOBRAZOWY**
**Malesowizna 24**
**16-404 Jeleniewo**

Adres inwestycji:
**Malesowizna 24**
**16-404 Jeleniewo**
**dz. nr ew. 43**

KPLA
**KPLA Piotr Kostrzewski**
**ul. Mińska 25 pok. 535**
**www.kpla.pl**
**piotr@kostrzewski.pl**
**+48 501 392 408**

| Opracował: | Podpis: |
|---|---|
| arch. wn. Piotr Kostrzewski | |
| arch. wn. Artur Lewandowski | |
| arch. kraj. Ewa A. Rykała | |
| mgr sztuki Aleksandra Rykała | |

Nazwa rys:
**PROJEKT WNĘTRZ i WYSTAWY**
**POZIOM ± 0,00 PARTER**
**WC MĘSKI - PRZEKRÓJ A i B**

Skala: **1:20**

Nr rysunku: **Wn 9**

Data: **wrzesień 2017**