

ES-GS-FGW

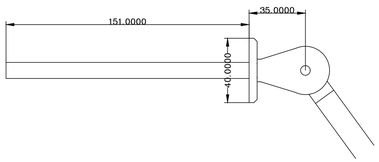

ES-GS-FPW

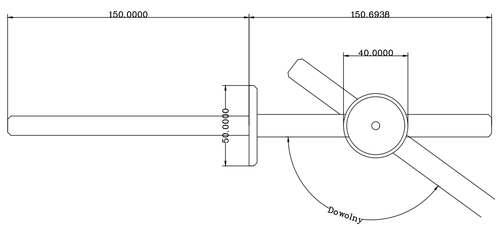

ES-GSL-FPW

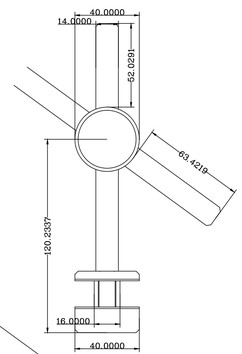

ES-GSL-FPG

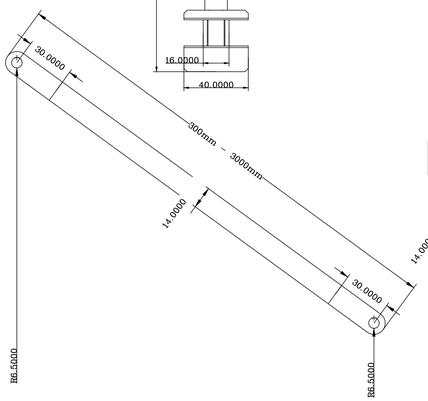

ES-GS-P

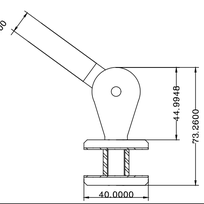

ES-GS-FPG

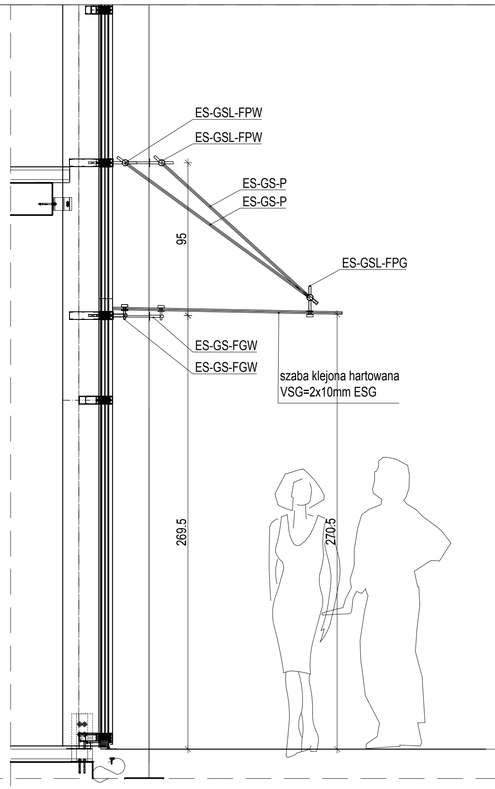

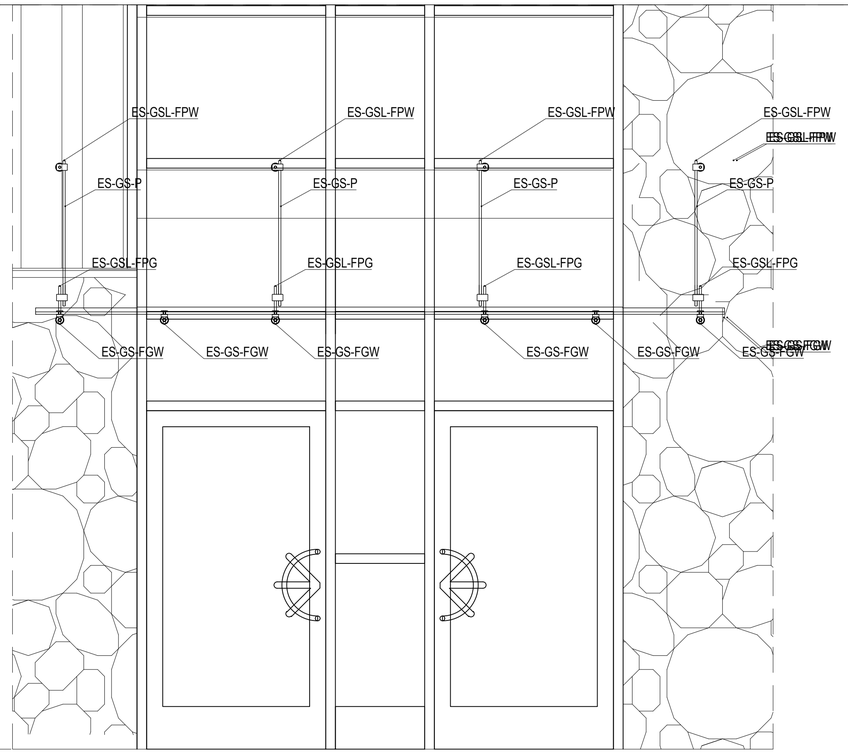

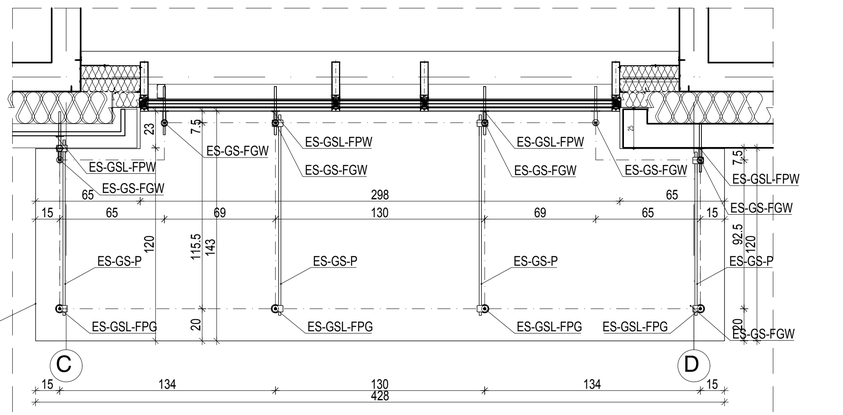

szaba klejona hartowana
VSG=2x10mm ESG

Zadanie dofinansowane przez
Wojewódzki Fundusz Ochrony Środowiska
i Gospodarki Wodnej w Białymstoku

www.wfosigw.bialystok.pl

Inwestycja:
BUDOWA MŁYNA Z PRZEZNACZENIEM
NA OBIEKT MUZEALNO-EDUKACYJNY
"MŁYN w TURTULU" PRZY SIEDZIBIE
SUWALSKIEGO PARKU KRAJOBRAZOWEGO

Inwestor:
SUWALSKI PARK KRAJOBRAZOWY
Malesowizna 24
16-404 Jeleniewo

Adres inwestycji:
Malesowizna 24
16-404 Jeleniewo
dz. nr ew. 43

KPLA Piotr Kostrzewski
ul. Mińska 25 pok. 535
www.kpla.pl
piotr@kostrzewski.pl
+48 501 392 408

Opracował:	Podpis:
PROJEKTOWAŁ: mgr inż arch Marcin Biczyk MA/022/05	
SPRAWDZIŁ: arch wnętrz Piotr Kostrzewski	
arch wnętrz Artur Lewandowski	

Nazwa rys:
PROJEKT BUDOWLANO WYKONWCZY
DETALE
DASZEK NAD WEJŚCIEM

Skala: 1:20/1:2

Nr rysunku: AD 4

Data: wrzesień 2017