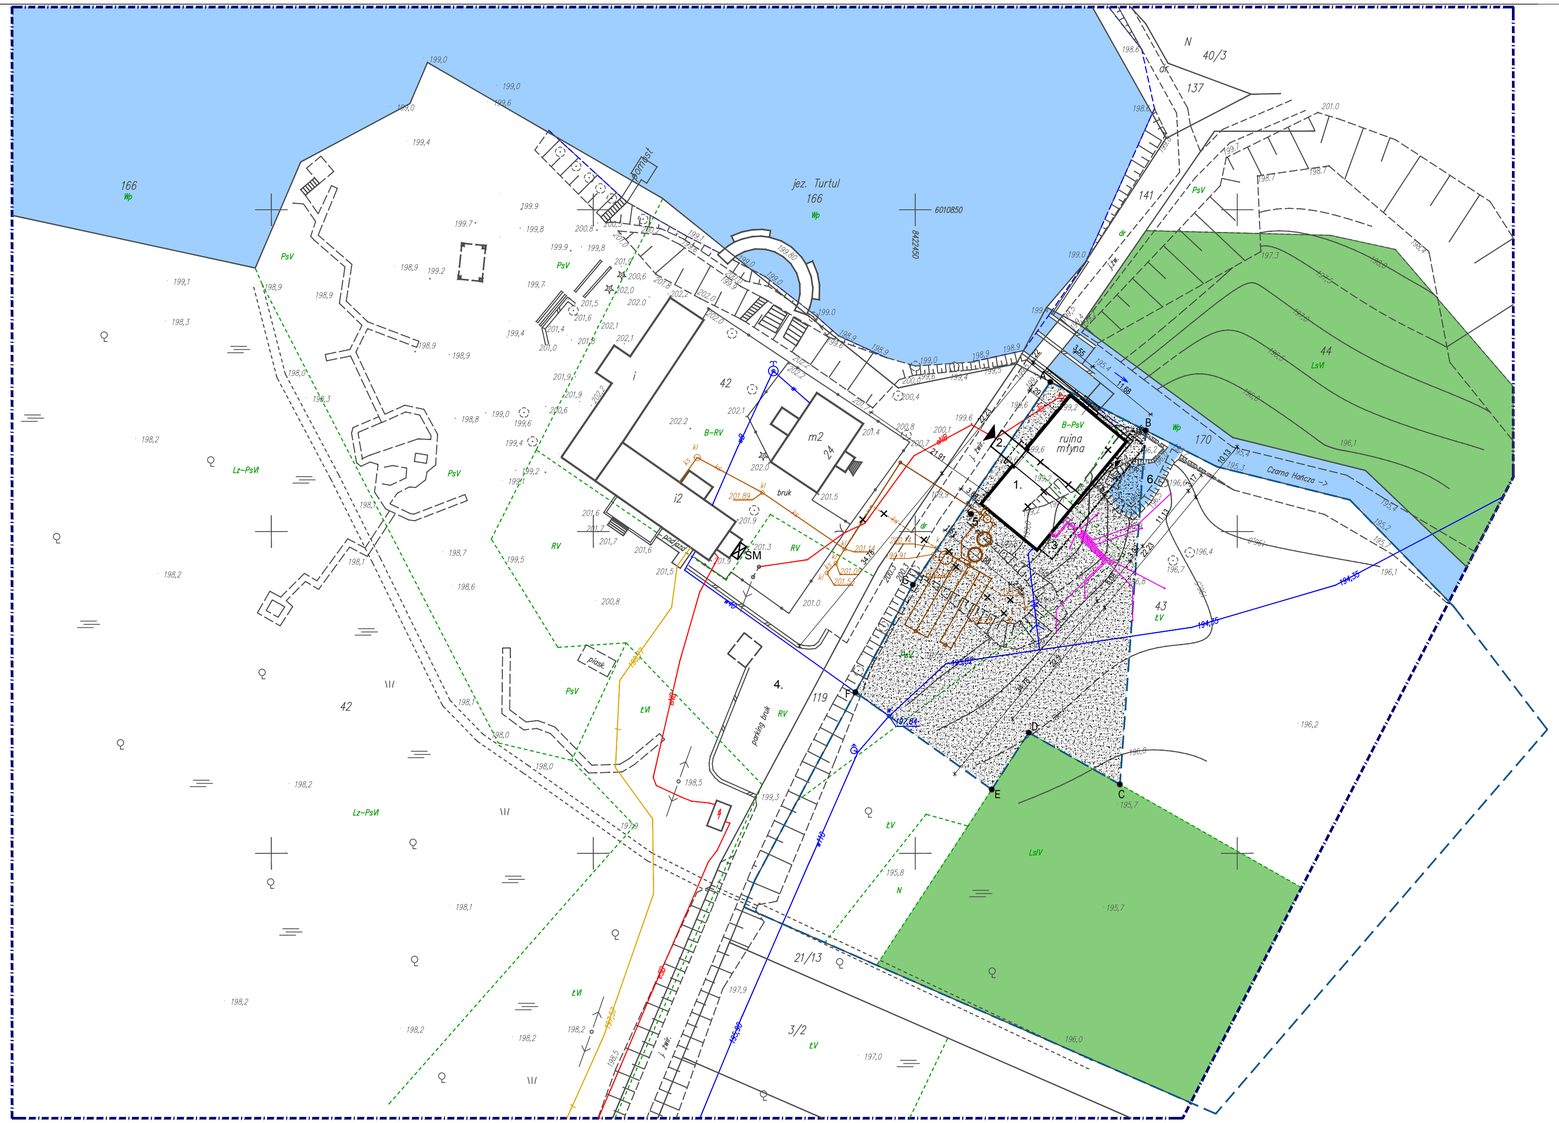

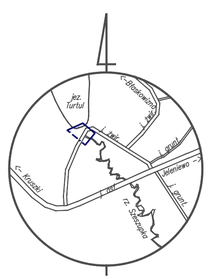

szkic lokalizacji
skala 1 : 20000

Niniejszą mapę sporządzono na podstawie istniejących materiałów geodezyjnych stanowiących zasób Ośrodka oraz pomiaru uzupełniającego z 2017 roku.

Matryca mapy znajduje się w ewidencji Powiatowego Ośrodka Dokumentacji Geodezyjnej i Kartograficznej w Suwałkach.

Wszelkie obiekty budowlane podlegają wytyczeniu przez jednostkę wykonawstwa geodezyjnego lub osoby fizyczne posiadające zezwolenie na wykonywanie tego typu prac geodezyjnych.

Poza wykazanymi na niniejszej mapie urządzeniami podziemnymi nie wyklucza się istnienia w terenie urządzeń podziemnych, o których brak było informacji w ośrodkach branżowych i nie zostały odnalezione w czasie inwentaryzacji geodezyjnej.

Wykonanie niniejszej mapy nie było poprzedzone ustaleniami dotyczącymi ewentualnych służebności gruntowych obciążających grunty położone w granicach projektowanej inwestycji budowlanej

MAPA DO CELÓW PROJEKTOWYCH Malesowizna, dz. geod. nr 42, 43			Skala mapy	1 : 500
			Oznaczenie kancelaryjne zgłoszenia pracy geodezyjnej	GKN.6640.478.2017
			Data opracowania mapy (mapa aktualna na dzień):	06/04/2017
Jednostka ewidencyjna	identyfikator	201203_2		
	nazwa	Jeleniewo		
Obręb ewidencyjny	identyfikator	201203_2.0014		
	nazwa	Malesowizna		
Nazwa układu współrzędnych	prostokątnych płaskich	2000/8		
	wysokości	Kronsztadt 86		
Oznaczenie granic obszaru, który był przedmiotem aktualizacji				
Służebności gruntowe mające wpływ na zagospodarowanie gruntów zlokalizowanych w granicach projektowanej inwestycji *)				
Nazwa/imię i nazwisko wykonawcy i podpis osoby reprezentującej wykonawcę			Imię i nazwisko, nr uprawnień i podpis osoby uprawnionej, który opracował mapę	

LEGENDA:

- A,B,...G,A - LINIA ROZGRANICZAJĄCA TEREN INWERTYCJI
- GRANICA DZIAŁKI, EW. NR 43
- PROJEKTOWANA ROZBUDOWA
- WEJŚCIE, WJAZD - DO BUDYNKU
- TEREN UTWARDZONY - CHODNIKI, PODJAZD
- TEREN ZIELONY / WODA
- LASY
- ELEMENTY USUNIĘTE
- ŚM ŚMIETNIK - ISTNIEJĄCY NA DZIAŁCE EW. NR 42
- STACJA OBSŁUGI ROWEROWEJ
- 2% POJEKTOWANA INSTALACJA KANALIZACYJNA
- W POJEKTOWANA INSTALACJA WODOCIĄGOWA
- E POJEKTOWANA INSTALACJA ENERGETYCZNA
- PC POJEKTOWANA INSTALACJA POMPY CIEPŁA

ELEMENTY ZAGOSPODAROWANIA TERENU;

1. Budynek usługowy - projektowany;
2. Dojście - projektowane;
3. Taras - projektowany;
4. Parking - istniejący;
5. Stacja obsługi rowerowej;
6. Zbiornik wodne - zagospodarowanie zieleni wg odrębnego opracowania.

ZESTAWIENIE POWIERZCHNI:

Powierzchnia działki nr 43	**8095,00m²**
Pow zabudowy	256,95m²
w tym:	
- (1) Budynek usługowy - projektowany	256,95m²
Wskaźnik pow. zabudowy	3,17%
Pow. terenu utwardzonego	8,34m²
w tym:	
- (2) Dojście - projektowane	8,34m²
-	
Pow. terenu biologicznie czynnego	7829,71m²
Wskaźnik pow. biologicznie czynnej	96,72%

N

Zadanie dofinansowane przez Wojewódzki Fundusz Ochrony Środowiska i Gospodarki Wodnej w Białymstoku

www.wfosigw.bialystok.pl

KRAINA HAŃCZY

SUWALSKI PARK KRAJOBRAZOWY

Inwestycja:
BUDOWA MŁYNA Z PRZEZNACZENIEM NA OBIEKT MUZEALNO-EDUKACYJNY "MŁYN w TURTULU" PRZY SIEDZIBIE SUWALSKIEGO PARKU KRAJOBRAZOWEGO

Inwestor:
SUWALSKI PARK KRAJOBRAZOWY
Malesowizna 24
16-404 Jeleniewo

Adres inwestycji:
Malesowizna 24
16-404 Jeleniewo
dz. nr ew. 43

KPLA
KPLA Piotr Kostrzewski
ul. Mińska 25 pok. 535
www.kpla.pl
piotr@kostrzewski.pl
+48 501 392 408

Opracował:	Podpis:
PROJEKTANT: mgr inż.arch. Marcin Biczyk MA/022/05	
SPRAWDZAJĄCY: mgr inż. Mariusz Podbielski WA 576/92	
arch. wn. Piotr Kostrzewski	
arch. wn. Artur Lewandowski	

Nazwa rys:
PROJEKT BUDOWLANO WYKONAWCZY
PLAN ZAGOSPADAROWANIA TERENU

Skala:	Nr rysunku:
1:500	A/1
Data: wrzesień 2017	