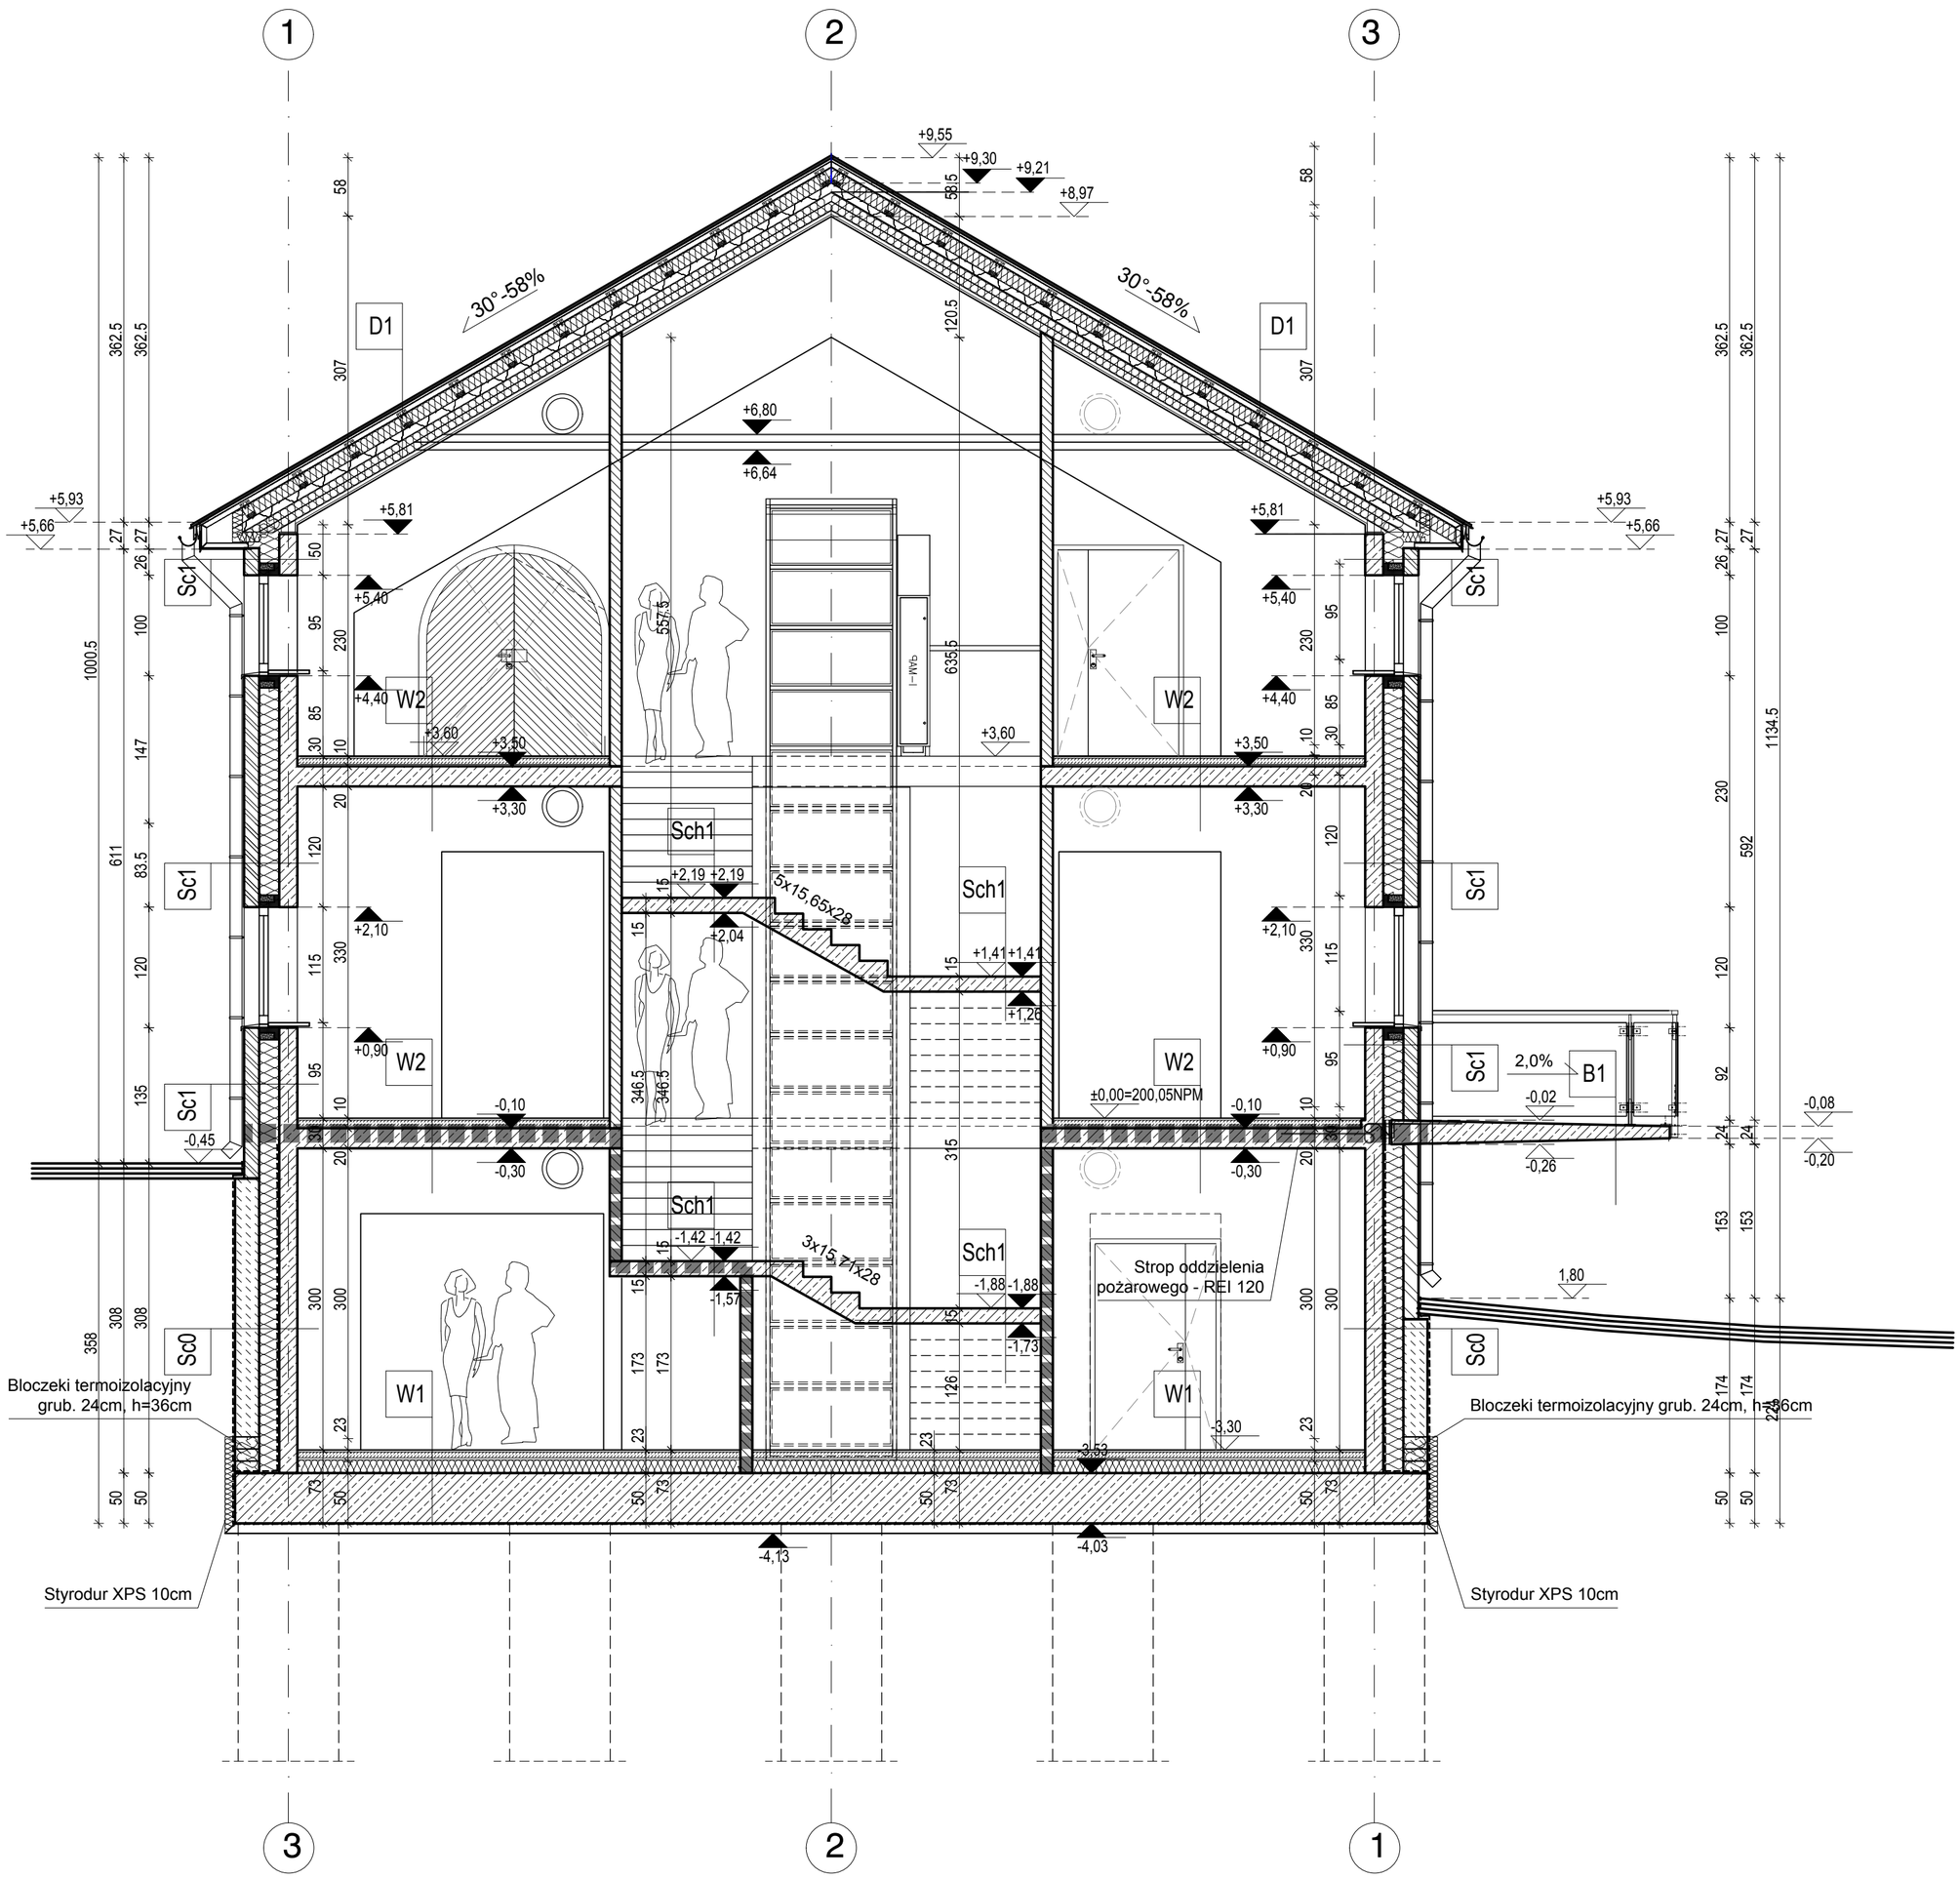
1
2
3
+9,55
+9,30
+9,21
+8,97
30°-58%
30°-58%
D1
D1
+6,80
+6,64
+5,93
+5,66
+5,81
+5,81
+5,93
+5,66
+5,40
+5,40
Sc1
Sc1
W2
W2
+4,40
+4,40
+3,60
+3,60
+3,50
+3,50
+3,30
+3,30
Sch1
Sch1
Sch1
Sch1
+2,19 +2,19
5x15,65x28
+2,04
+1,41 +1,41
+1,26
+2,10
+2,10
+0,90
+0,90
W2
W2
Sc1
Sc1
Sc1
Sc1
2,0%
B1
-0,02
-0,26
-0,10
-0,10
-0,10
-0,45
-0,30
-0,30
-0,30
±0,00=200,05NPM
-0,08
-0,20
1,80
Sch1
-1,42 -1,42
3x15,27x28
-1,57
Sch1
-1,88 -1,88
-1,73
Strop oddzielenia
pożarowego - REI 120
Sc0
Sc0
W1
W1
-3,30
-3,53
Bloczeki termoizolacyjny
grub. 24cm, h=36cm
Bloczeki termoizolacyjny grub. 24cm, h=36cm
Styrodur XPS 10cm
Styrodur XPS 10cm
-4,13
-4,03
1000.5
1134.5
362.5
362.5
307
307
120.5
635.5
557.5
346.5
346.5
315
592
611
358
308
308
300
300
173
173
126
153
153
174
174
226
92
58
58
58.5
83.5
120
135
147
100
95
230
85
30
10
20
50
27
26
120
115
330
95
10
15
23
73
50
120
24
24
27
26
27
50
50
50