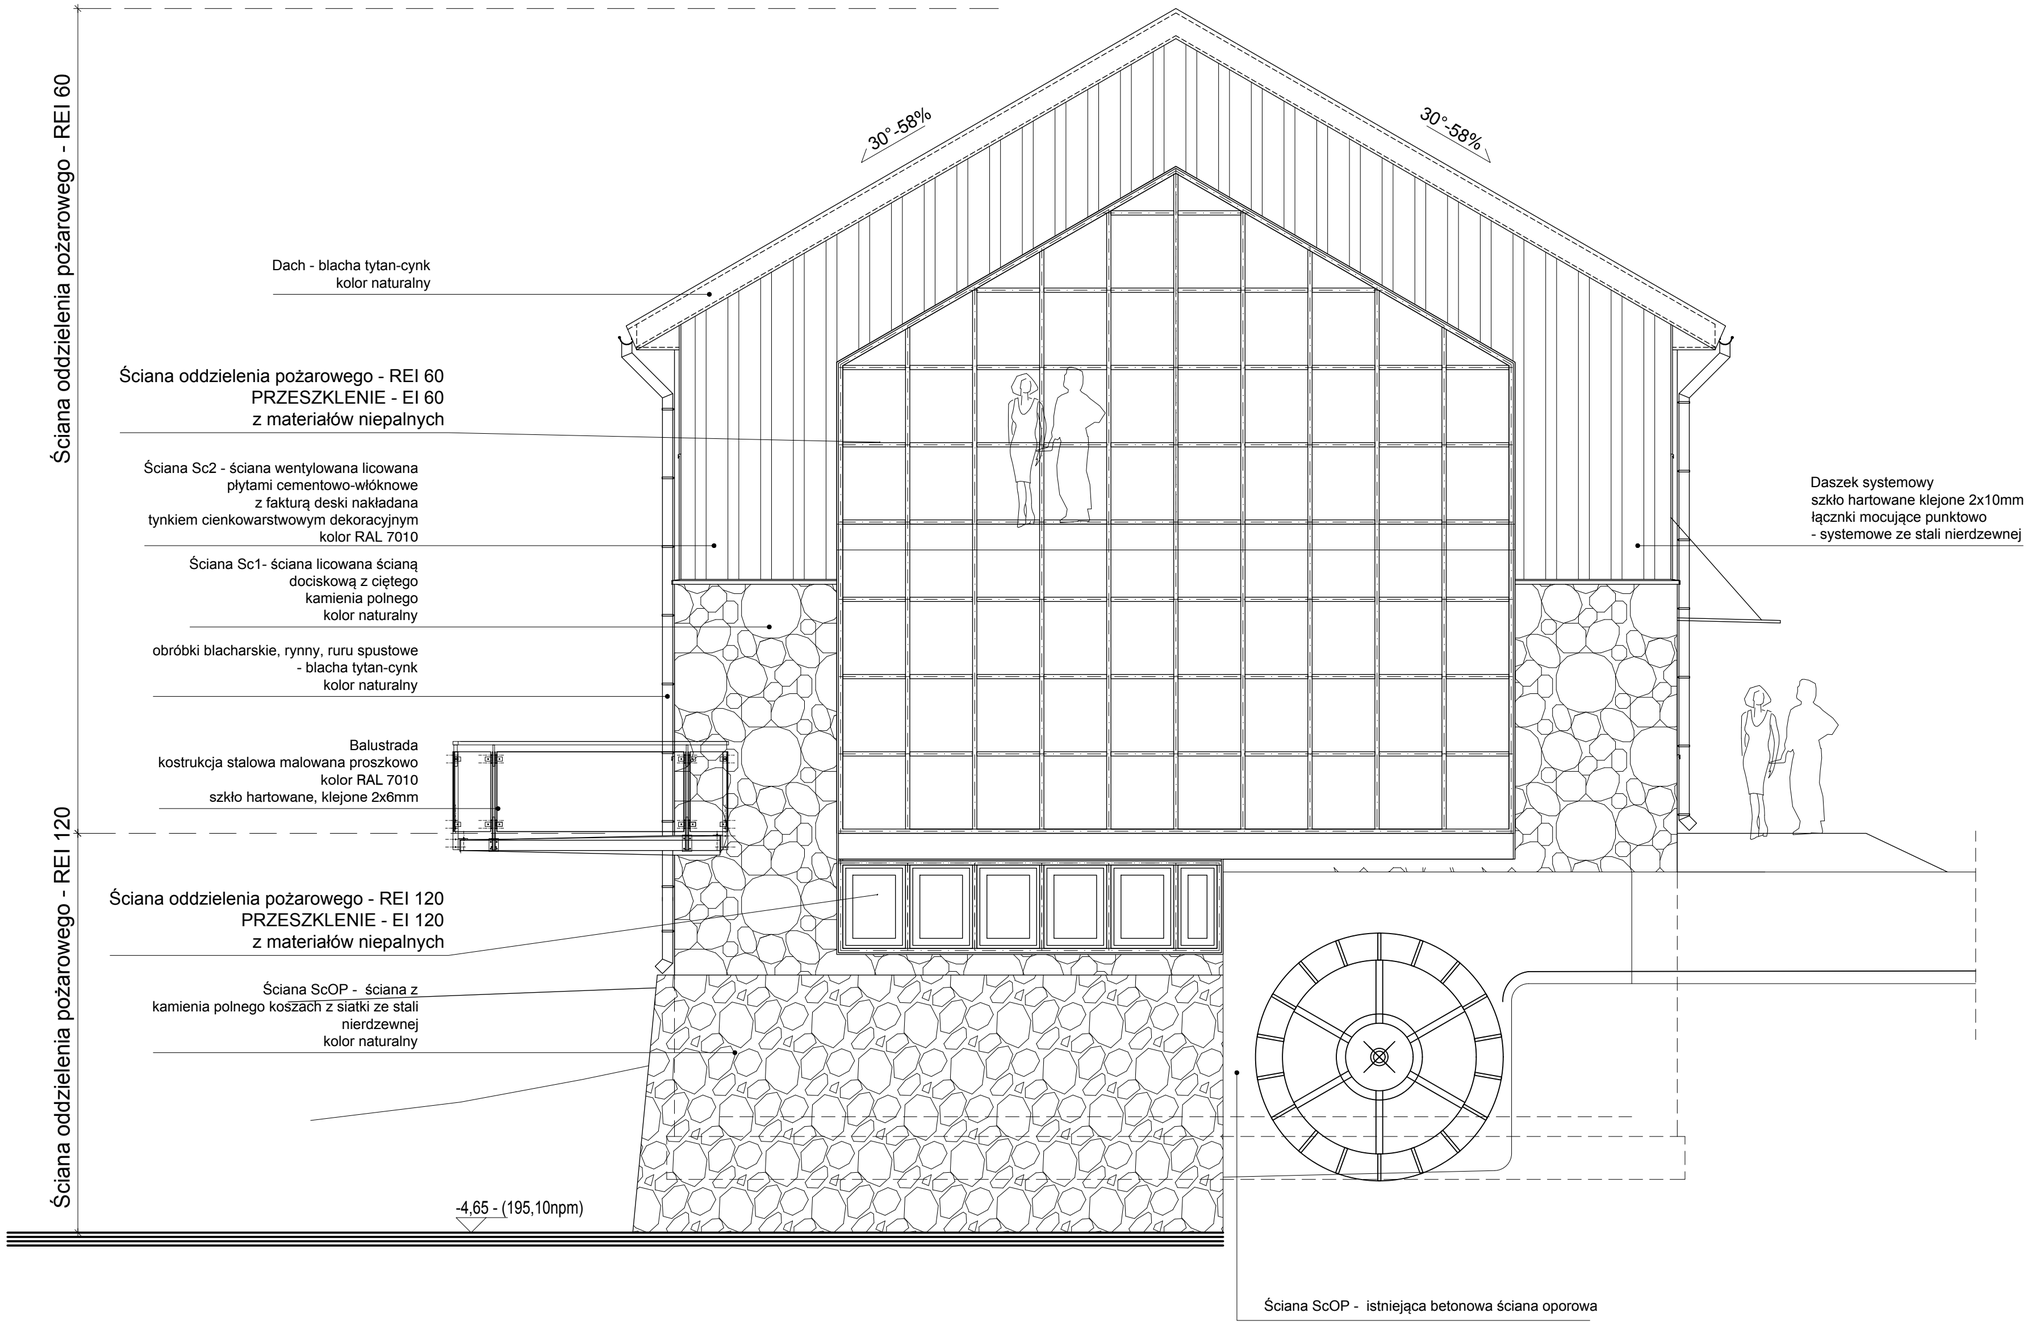



Zadanie dofinansowane przez
Wojewódzki Fundusz Ochrony Środowiska
i Gospodarki Wodnej w Białymstoku

Wojewódzki Fundusz Ochrony Środowiska i Gospodarki Wodnej w Białymstoku

www.wfosigw.bialystok.pl

Stowarzyszenie Miłośników Suwalskiego Parku Krajobrazowego
KRAINA HAŃCZY

SUWALSKI PARK KRAJOBRAZOWY



ROZPOWSZECHNIANIE NINIEJSZEGO OPRACOWANIA, JAK TEŻ JEGO FRAGMENTÓW, W TYM KONCEPCJI, WYKONANYCH RYSUNKÓW, A PONADTO UMIESZCZANIE W SYSTEMACH PRZECHOWYWANIA DANYCH – ZA WYJĄTKIEM WŁAŚCIWYCH ORGANÓW ADMINISTRACJI, PRZEKAZYWANIE W JAKIEJKOLWIEK FORMIE, W TYM: ELEKTRONICZNEJ, MECHANICZNEJ, FOTOKOPII, REPRODUKCJI, PRZEDRUKU RAZ ODCHOWYWANIE ZAWIN BEZ ZGODY AUTORA JEST ZABROWONE I PODLEGA ODPOWIEDZIALNOŚCI KARNEJ Z MOCY ART.116,117,118 USTAWY Z DNIA 4 LUTEGO 1994 R. O PRAWIE AUTORSKIM I PRAWACH POKREWNYCH.
(DZ.U. NR 24, POZ.83 Z 1994 R.)


Inwestycja:

BUDOWA MŁYNA Z PRZEZNACZENIEM
NA OBIEKT MUZEALNO-EDUKACYJNY
"MŁYN w TURTULU" PRZY SIEDZIBIE
SUWALSKIEGO PARKU KRAJOBRAZOWEGO

Inwestor:

SUWALSKI PARK KRAJOBRAZOWY
Malesowizna 24
16-404 Jeleniewo

Adres inwestycji:

Malesowizna 24
16-404 Jeleniewo
dz. nr ew. 43


KPLA

KPLA Piotr Kostrzewski
ul. Mińska 25 pok. 535
www.kpla.pl
piotr@kostrzewski.pl
+48 501 392 408


| Opracował: | Podpis: |
|---|---|
| PROJEKTANT: mgr inż.arch. Marcin Biczyk MA/022/05 | |
| SPRAWDZAJĄCY: mgr inż. Mariusz Podbielski WA 576/92 | |
| arch. wn. Piotr Kostrzewski | |
| arch. wn. Artur Lewandowski | |

Nazwa rys:

PROJEKT BUDOWLANO WYKONAWCZY
ELEWACJA PÓLNOCNO WSCHODNIA

| Skala: | 1:50 | Nr rysunku: |
|---|---|---|
| Data: | wrzesień 2017 | A/12 |