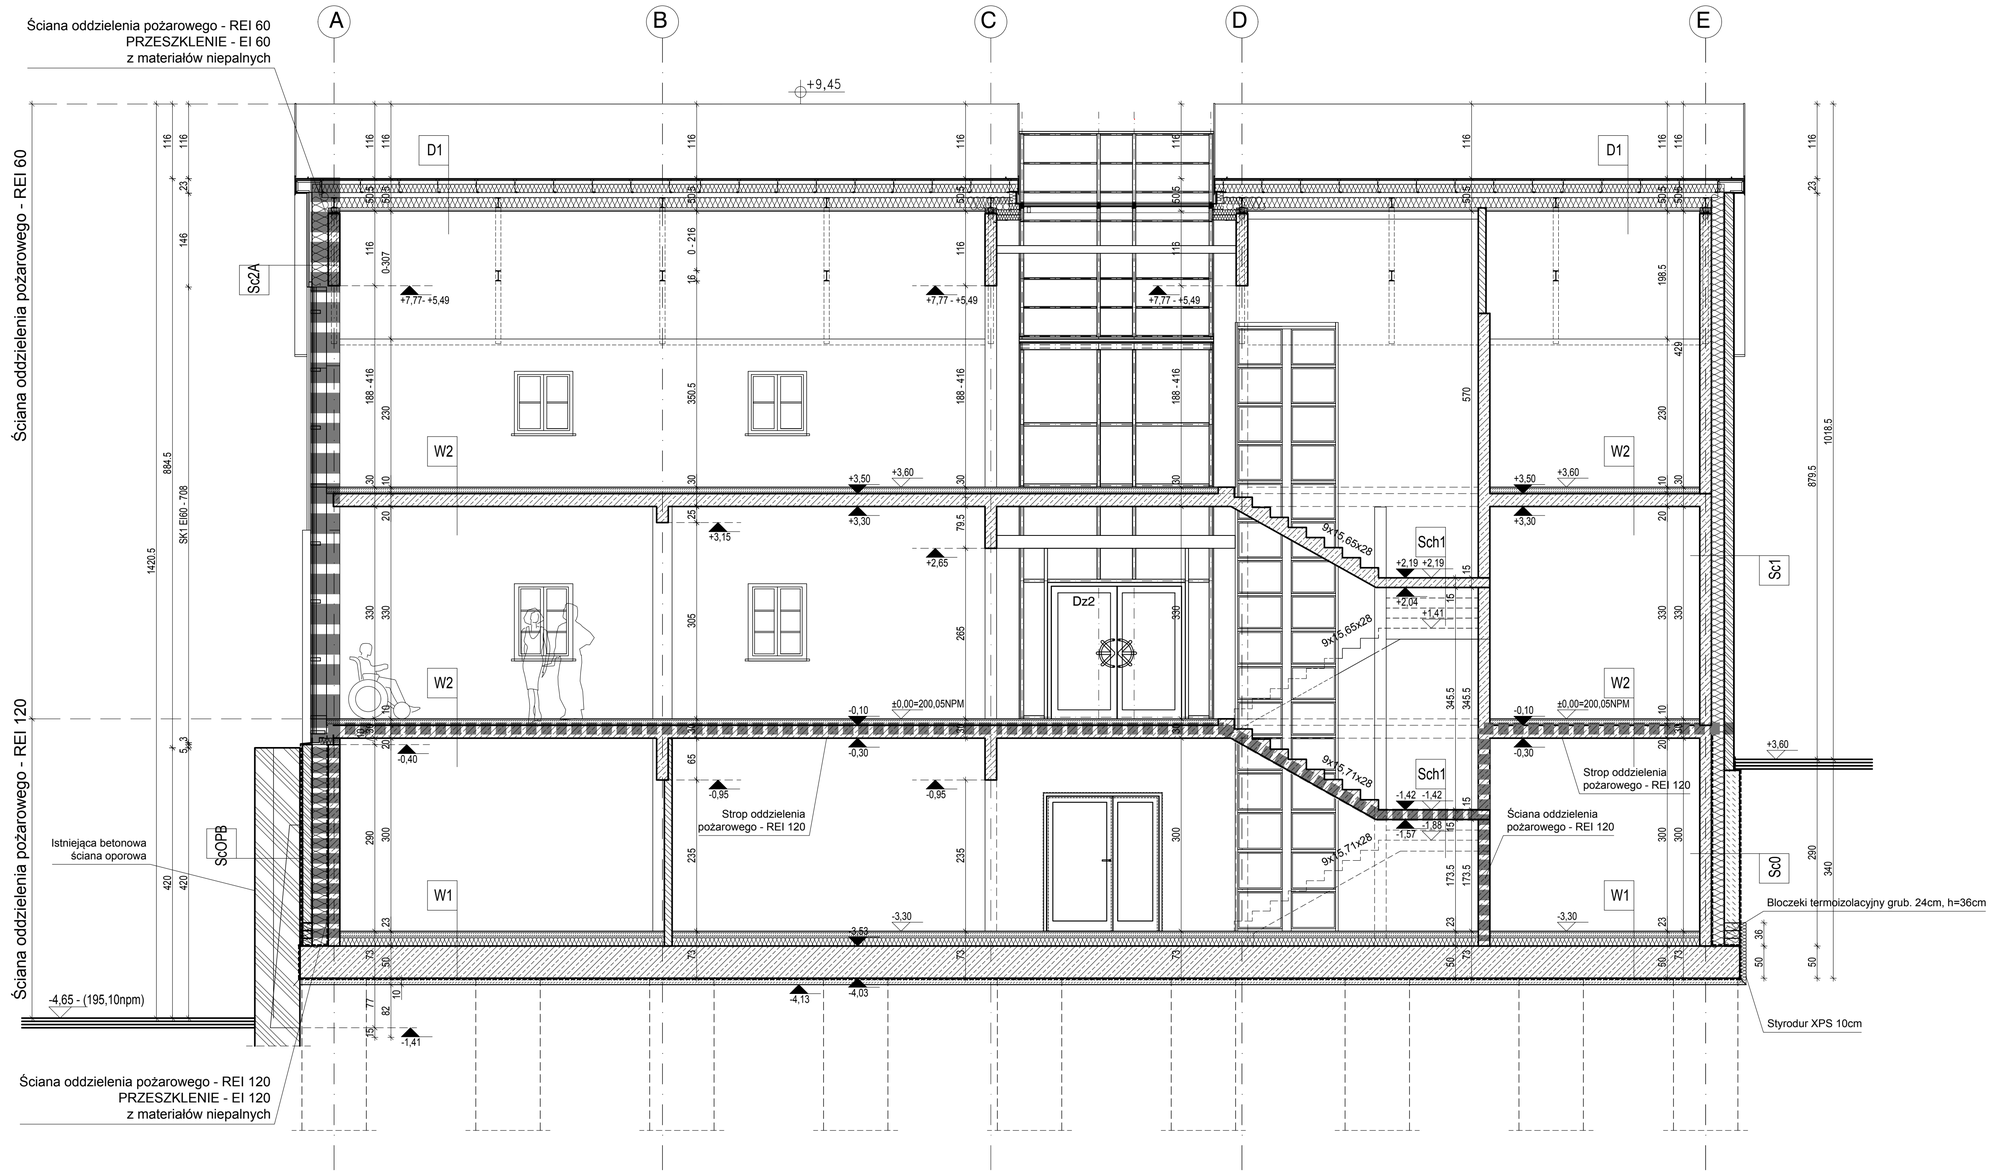

Ściana oddzielenia pożarowego - REI 60 z materiałów niepalnych PRZESZKLENIE - EI 60

Ściana oddzielenia pożarowego - REI 120 z materiałów niepalnych PRZESZKLENIE - EI 120

Strop oddzielenia pożarowego - REI 120

Zadanie dofinansowane przez Wojewódzki Fundusz Ochrony Środowiska i Gospodarki Wodnej w Białymstoku

www.wfosigw.bialystok.pl

Stowarzyszenie Miłośników Suwalskiego Parku Krajobrazowego KRAINA HAŃCZY

SUWALSKI PARK KRAJOBRAZOWY

REDYSTRYBUCJONOWE WIELKOŚCI OPRACOWANIA, ART. 512 KSH. PRZEKAZYWANIE, W TYM UDOSTĘPNIANIE OSOBOM, A TAKŻE WYKONYWANIE, PRZYTOWYWANIE DANYCH - BEZ WYMAGANEJ PRAWEM ZGODY - ZA WYJĄTKIEM WYKONYWANIA UPRAWNIONEJ, NA PODSTAWIE UMOWY Z AUTOREM, ZGODY NA WYKONYWANIE OPRACOWANIA, ZABRONIONE JEST KOPIOWANIE, DANYCH BEZ ZGODY AUTORA. JEST ZABRONIONE I PODLEGA ODPOWIEDZIALNOŚCI KARNEJ Z ART. 277, 278 I 279 USTAWY Z DNIA 4 LUTEGO 1994 R. O PRAWIE AUTORSKIM I PRAWACH POKREWNYCH. (DZ.U. NR 24, POZ.83 Z 1994 R.)

Inwestycja:

BUDOWA MŁYNA Z PRZEZNACZENIEM NA OBIEKT MUZEALNO-EDUKACYJNY "MŁYN w TURTULU" PRZY SIEDZIBIE SUWALSKIEGO PARKU KRAJOBRAZOWEGO

Inwestor:

SUWALSKI PARK KRAJOBRAZOWY
Malesowizna 24
16-404 Jeleniewo

Adres inwestycji:

Malesowizna 24
16-404 Jeleniewo
dz. nr ew. 43

KPLA Piotr Kostrzewski
ul. Mińska 25 pok. 535
www.kpla.pl
piotr@kostrzewski.pl
+48 501 392 408

Opracował:	Podpis:
PROJEKTANT mgr inż.arch. Marcin Biczyk MA/022/05	
SPRAWDZAJĄCY mgr inż. Mariusz Podbielski IIA 576/92	
arch. wn. Piotr Kostrzewski	
arch. wn. Artur Lewandowski	

Nazwa rys: PROJEKT BUDOWLANO WYKONAWCZY
PRZEKRÓJ A-A

Skala: 1:50

Data: wrzesień 2017

Nr rysunku: A/6