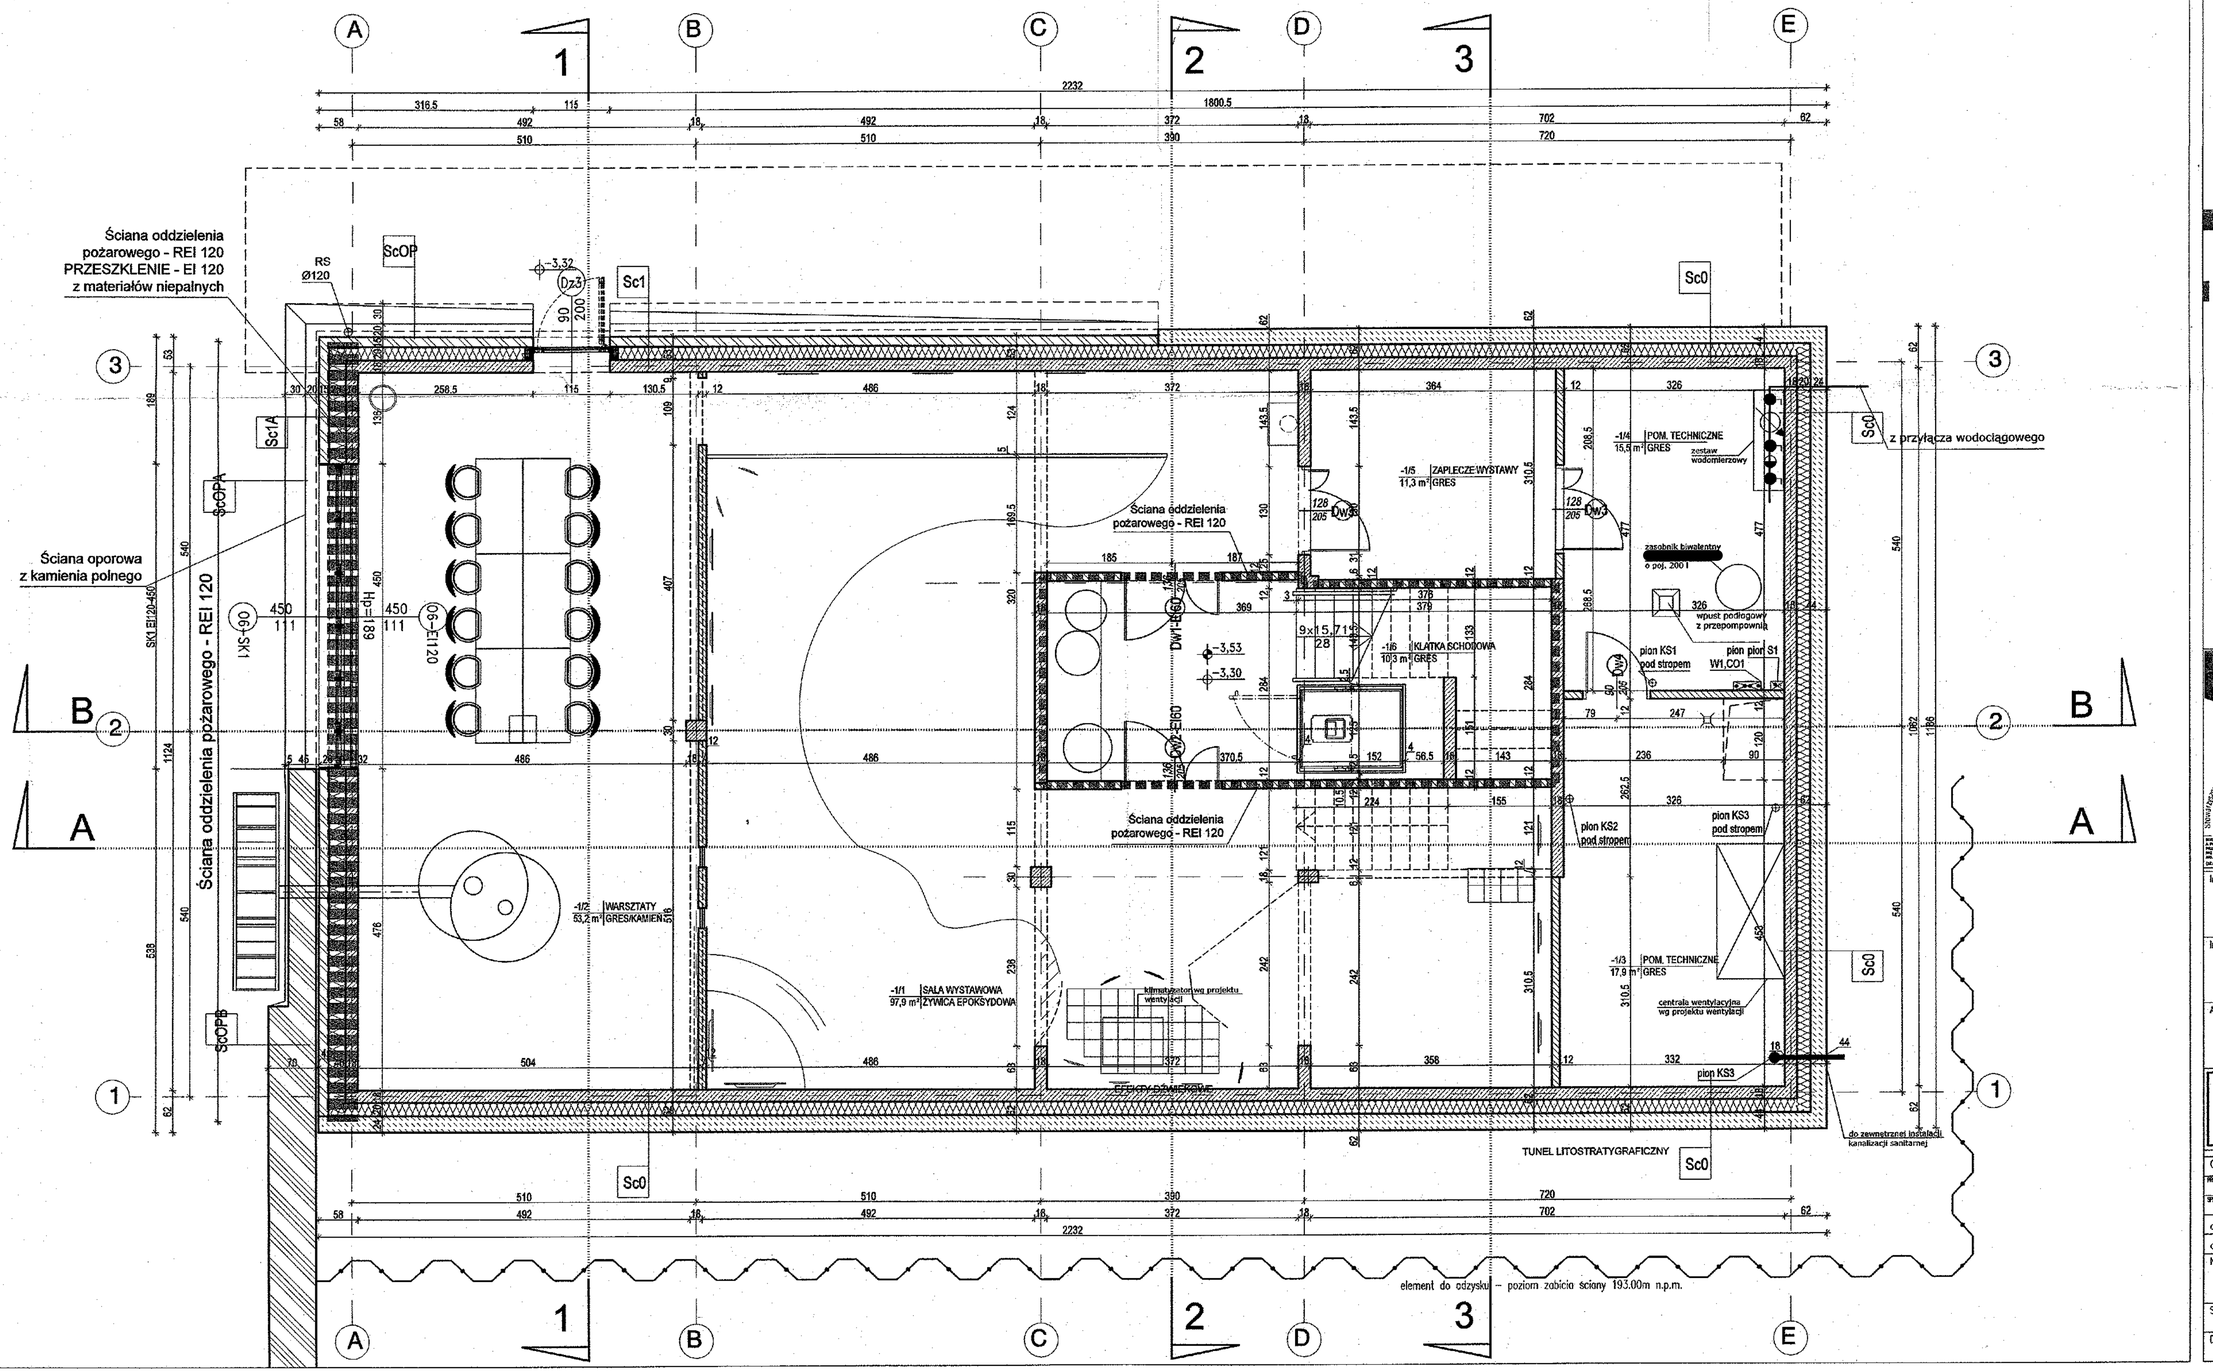

Ściana oddzielenia pożarowego - REI 60 z materiałów niepalnych PRZESZKLENIE - EI 60

Ściana oddzielenia pożarowego - REI 120 z materiałów niepalnych PRZESZKLENIE - EI 120

Zadanie dofinansowane przez Wojewódzki Fundusz Ochrony Środowiska i Gospodarki Wodnej w Białymstoku

www.wfosigw.bialystok.pl

KRAINA HAŃCZY

SUWALSKI PARK KRAJOBRAZOWY

Inwestycja:
BUDOWA MŁYNA Z PRZEZNACZENIEM NA OBIEKT MUZEALNO-EDUKACYJNY "MŁYN w TURTULU" PRZY SIEDZIBIE SUWALSKIEGO PARKU KRAJOBRAZOWEGO

Inwestor:
SUWALSKI PARK KRAJOBRAZOWY
Malesowizna 24
16-404 Jeleniewo

Adres inwestycji:
Malesowizna 24
16-404 Jeleniewo
dz. nr ew. 43

KPLA
KPLA Piotr Kostrzewski
ul. Mińska 25 pok. 535
www.kpla.pl
piotr@kostrzewski.pl
+48 501 392 408

Opracował:	Podpis:
projektant: mgr inż.arch. Marcin Biczyk MA/022/05	
sprawdził: mgr inż. Mariusz Podbielski WA 576/92	
arch. wn. Piotr Kostrzewski	
arch. wn. Artur Lewandowski	

Nazwa rys: PROJEKT BUDOWLANO WYKONAWCZY
POZIOM -3,30 PIWNICA
RZUT

Skala: 1:50	Nr rysunku: A/2
Data: wrzesień 2017	