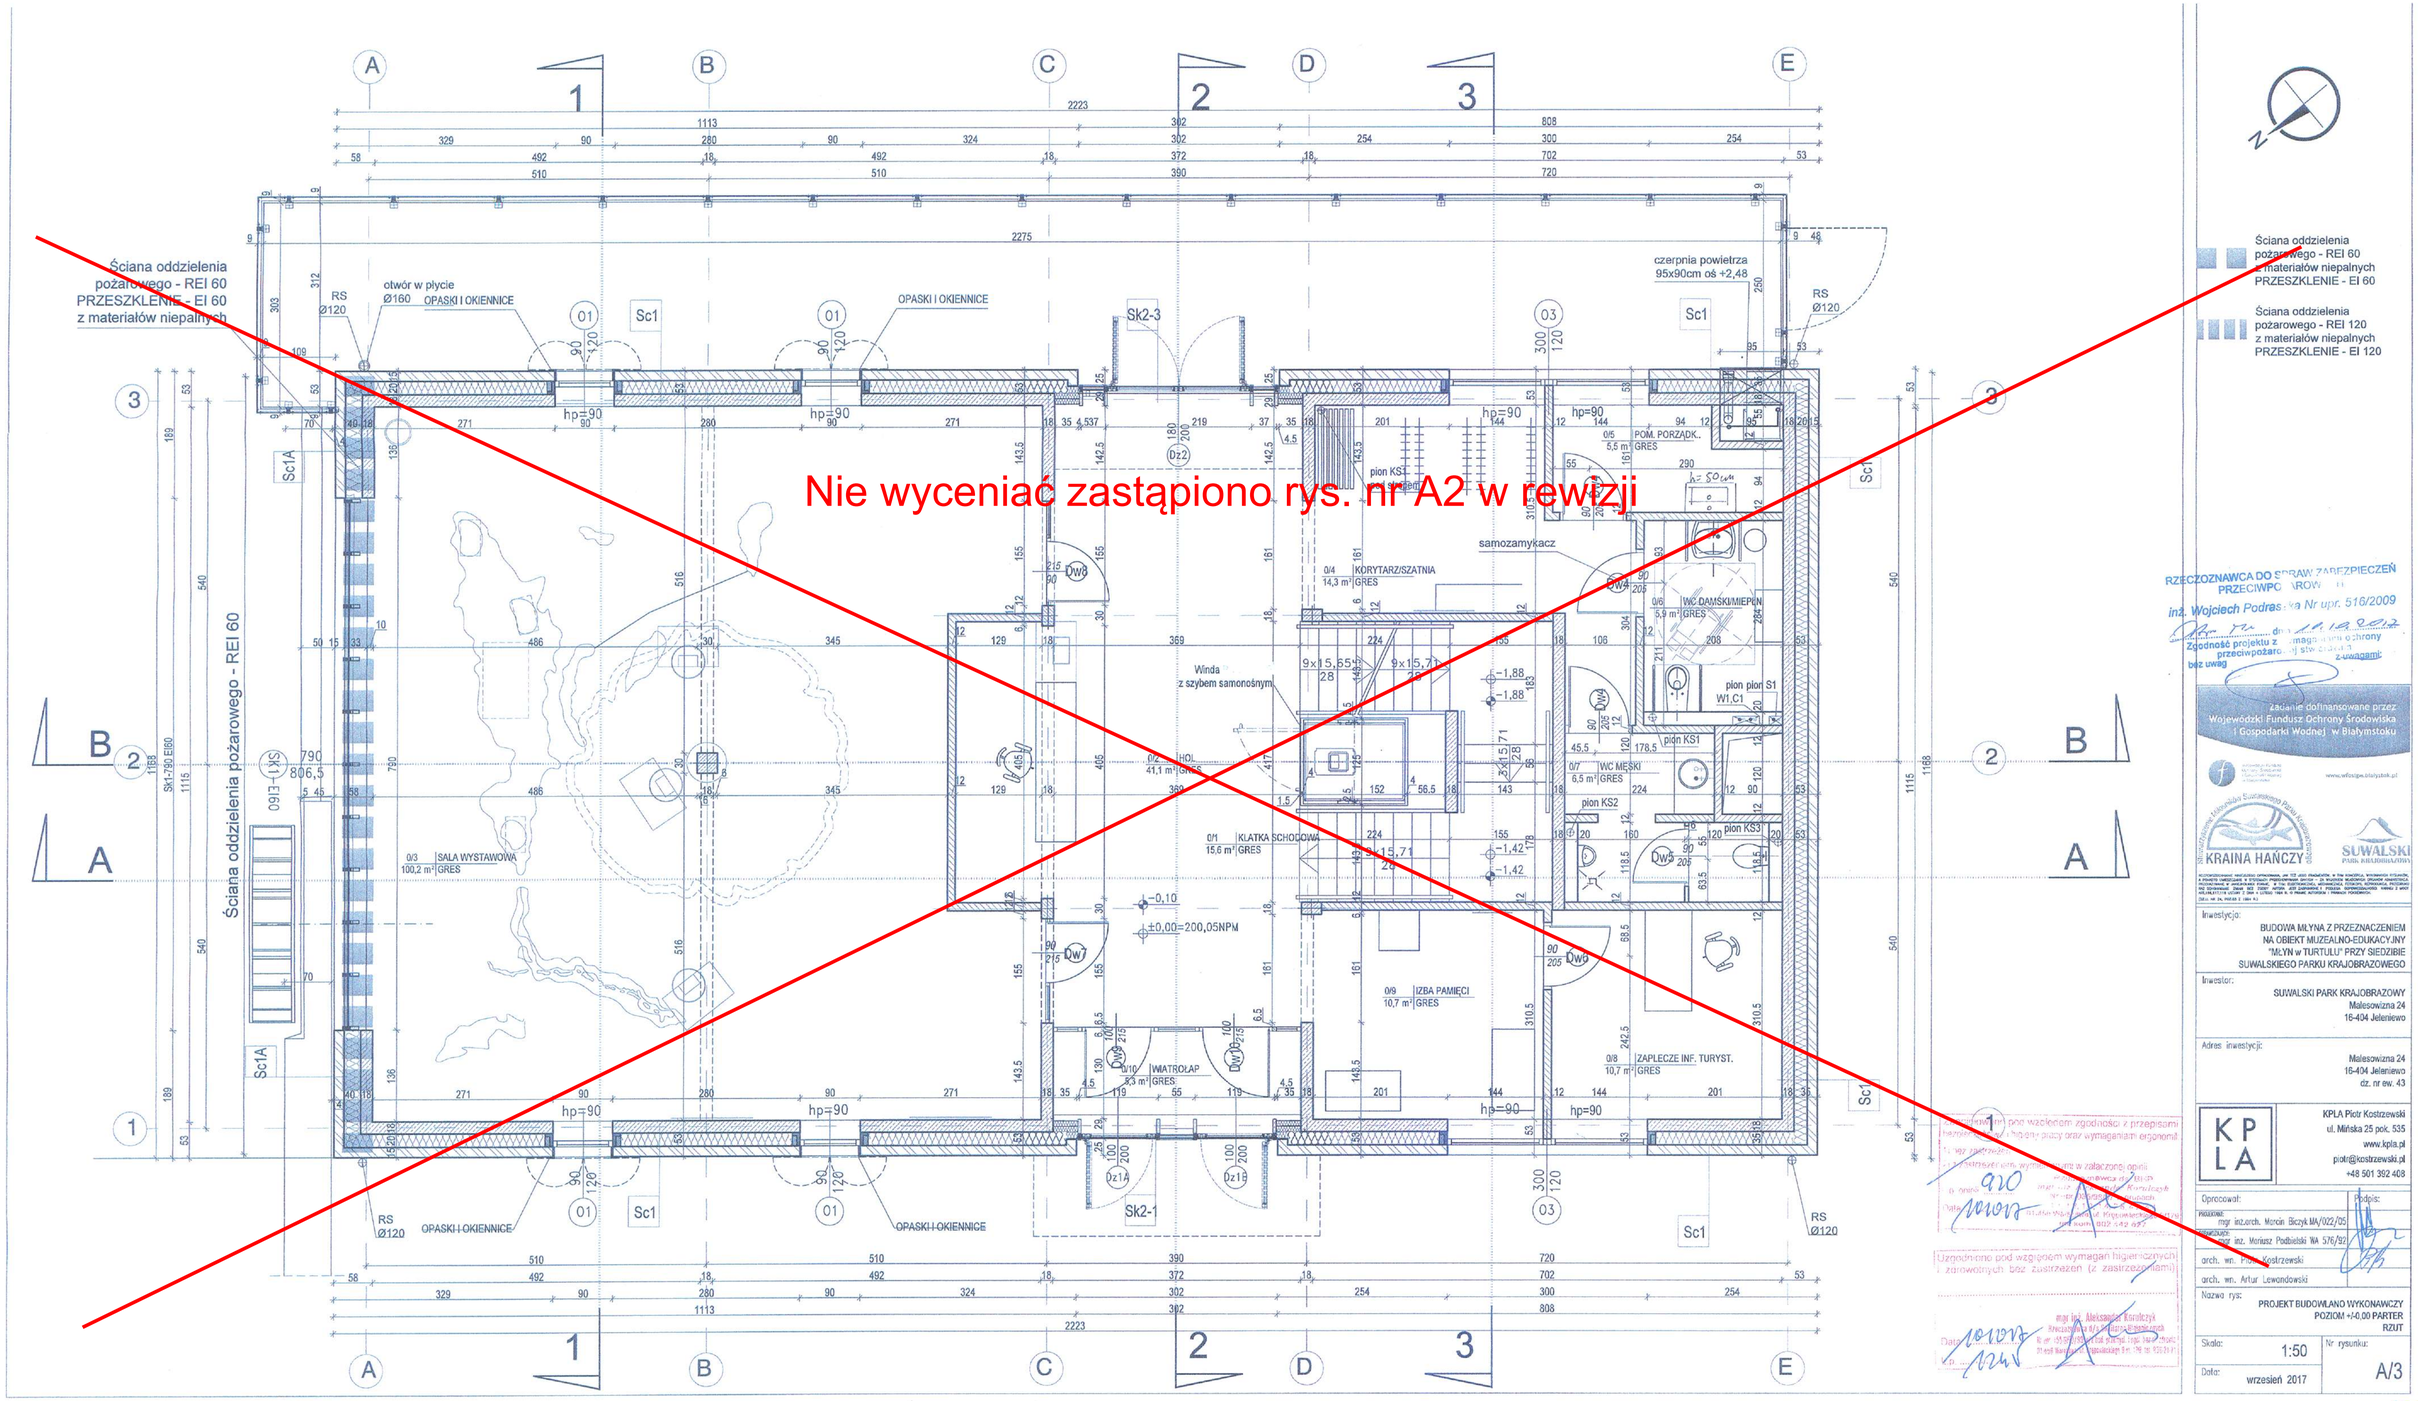
Nie wyceniać zastąpiono rys. nr A2 w rewizji
Ściana oddzielenia pożarowego - REI 60 PRZESZKLENIE - EI 60 z materiałów niepalnych
Ściana oddzielenia pożarowego - REI 60 z materiałów niepalnych PRZESZKLENIE - EI 60
Ściana oddzielenia pożarowego - REI 120 z materiałów niepalnych PRZESZKLENIE - EI 120
otwór w płycie Ø160
OPASKI I OKIENNICE
czerpnia powietrza 95x90cm oś +2,48
samozamykacz
Winda z szybem samonośnym
0/3 SALA WYSTAWOWA 100,2 m² GRES
0/1 KLATKA SCHODOWA 15,6 m² GRES
0/4 KORYTARZ/SZATNIA 14,3 m² GRES
0/5 POM. PORZĄDK. 5,5 m² GRES
0/6 WC DAMSKI/MIEPŁN 5,9 m² GRES
0/7 WC MĘSKI 6,5 m² GRES
0/9 IZBA PAMIĘCI 10,7 m² GRES
0/8 ZAPLECZE INF. TURYST. 10,7 m² GRES
0/10 WIATROŁAP 5,3 m² GRES
±0,00=200,05NPM
RZECZOZNAWCA DO SPRAW ZABEZPIECZEŃ PRZECIWPOŻAROWYCH
inż. Wojciech Podraszka Nr upr. 516/2009
Zgodność projektu z wymaganiami ochrony przeciwpożarowej stwierdzam bez uwag z uwagami:
Zadanie dofinansowane przez Wojewódzki Fundusz Ochrony Środowiska i Gospodarki Wodnej w Białymstoku
KRAINA HAŃCZY
SUWALSKI PARK KRAJOBRAZOWY
Inwestycja: BUDOWA MŁYNA Z PRZEZNACZENIEM NA OBIEKT MUZEALNO-EDUKACYJNY "MŁYN w TURTULU" PRZY SIEDZIBIE SUWALSKIEGO PARKU KRAJOBRAZOWEGO
Inwestor: SUWALSKI PARK KRAJOBRAZOWY Malesowizna 24 16-404 Jeleniewo
Adres inwestycji: Malesowizna 24 16-404 Jeleniewo dz. nr ew. 43
KPLA Piotr Kostrzewski ul. Mińska 25 pok. 535 www.kpla.pl piotr@kostrzewski.pl +48 501 392 408
Opracował:
Podpis:
PROJEKTANT: mgr inż.arch. Marcin Biczyk MA/022/05
SPRAWDZIŁ: mgr inż. Mariusz Podbielski WA 576/92
arch. wn. Piotr Kostrzewski
arch. wn. Artur Lewandowski
Nazwa rys: PROJEKT BUDOWLANO WYKONAWCZY POZIOM +/-0,00 PARTER RZUT
Skala: 1:50
Nr rysunku: A/3
Data: wrzesień 2017