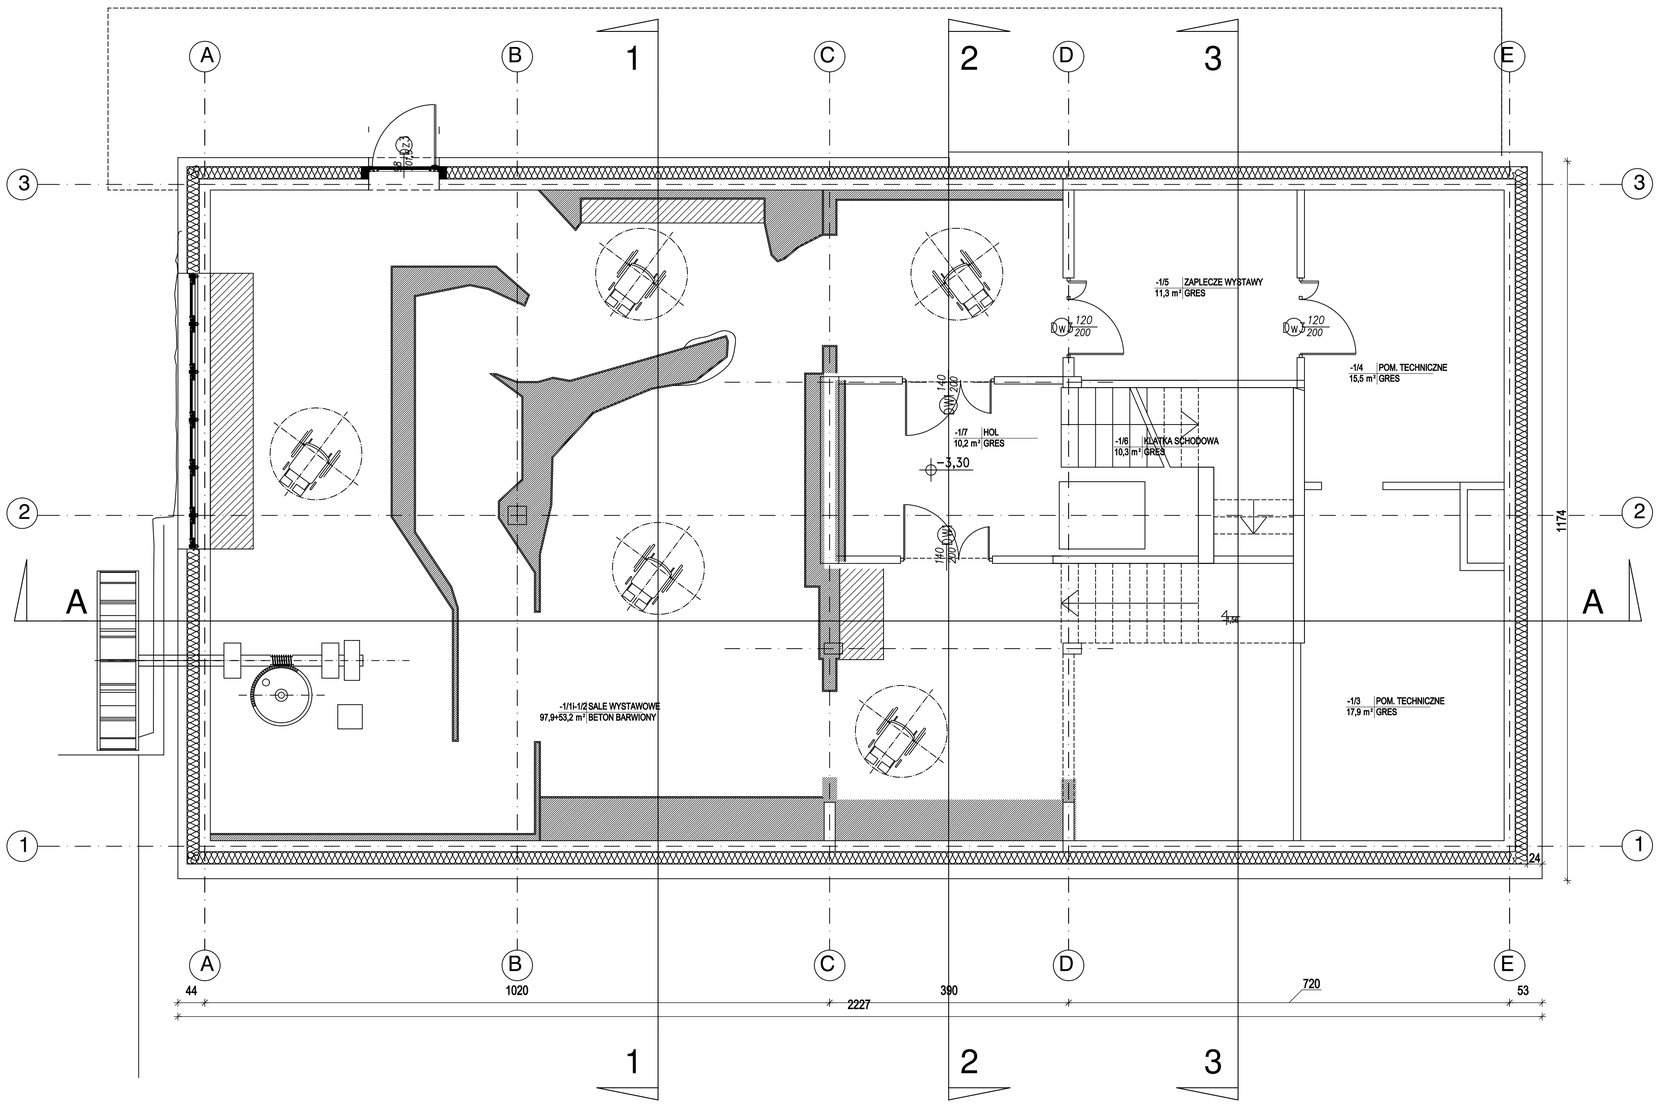

POSTANOWIENIA NINIEJSZEJ UMOWY/PROJEKTU, JAK TEŻ JEGO PRZEDMIOTY, W TYM SZKICOWE, WARUNKOWE, W PEŁNEJ WERSJI ROBOCZEJ I W CZĘŚCI, PODLEGAJĄ OCHRONIE PRAWNEJ, W SZCZEGÓLNOŚCI PRAWU AUTORSKIEMU I PRAWU WŁASNOŚCI PRZEMYSŁOWEJ. W TYM SZCZEGÓLNOŚCI, KOPIOWANIE, PUBLIKACJA, REPRODUKCJA, PRZEKAZYWANIE OSOBOM TRZECIM, WYKORZYSTANIE W CAŁOŚCI LUB W CZĘŚCI BEZ PISEMNEJ ZGODY AUTORA JEST ZABRONIONE I MOŻE BYĆ ŚCIGANE PRZEZ PRAWO. (USTAWA Z DNIA 4 LUTEGO 1994 R. O PRAWIE AUTORSKIM I PRAWACH POKREWNYCH, DZ.U. NR 24, POZ.83 Z 1994 R.)

Inwestycja:
BUDOWA MŁYNA Z PRZEZNACZENIEM NA OBIEKT MUZEALNO-EDUKACYJNY "MŁYN w TURTULU - CENTRUM BIORÓŻNORODNOŚĆ" PRZY SIEDZIBIE SPK
PROJEKT WNĘTRZ - WYKONAWCZY

Inwestor:
SUWALSKI PARK KRAJOBRAZOWY
Malesowizna 24
16-404 Jeleniewo

Adres inwestycji:
Malesowizna 24
16-404 Jeleniewo
dz. nr ew. 43

KPLA Piotr Kostrzewski
ul. Wileńska 37/39B lok. 67
www.kpla.pl
piotr@kostrzewski.pl
+48 501 392 408

Opracował:	Podpis:
mgr inż.arch.Marcin Biczyk MA/022/05	
arch. wn. Piotr Kostrzewski	
arch.wn. Artur Lewandowski	

Nazwa rys:
PROJEKT WNĘTRZ
POZIOM -3,30

Skala: 1:50
Nr rysunku: A1
Data: 28.10.2024