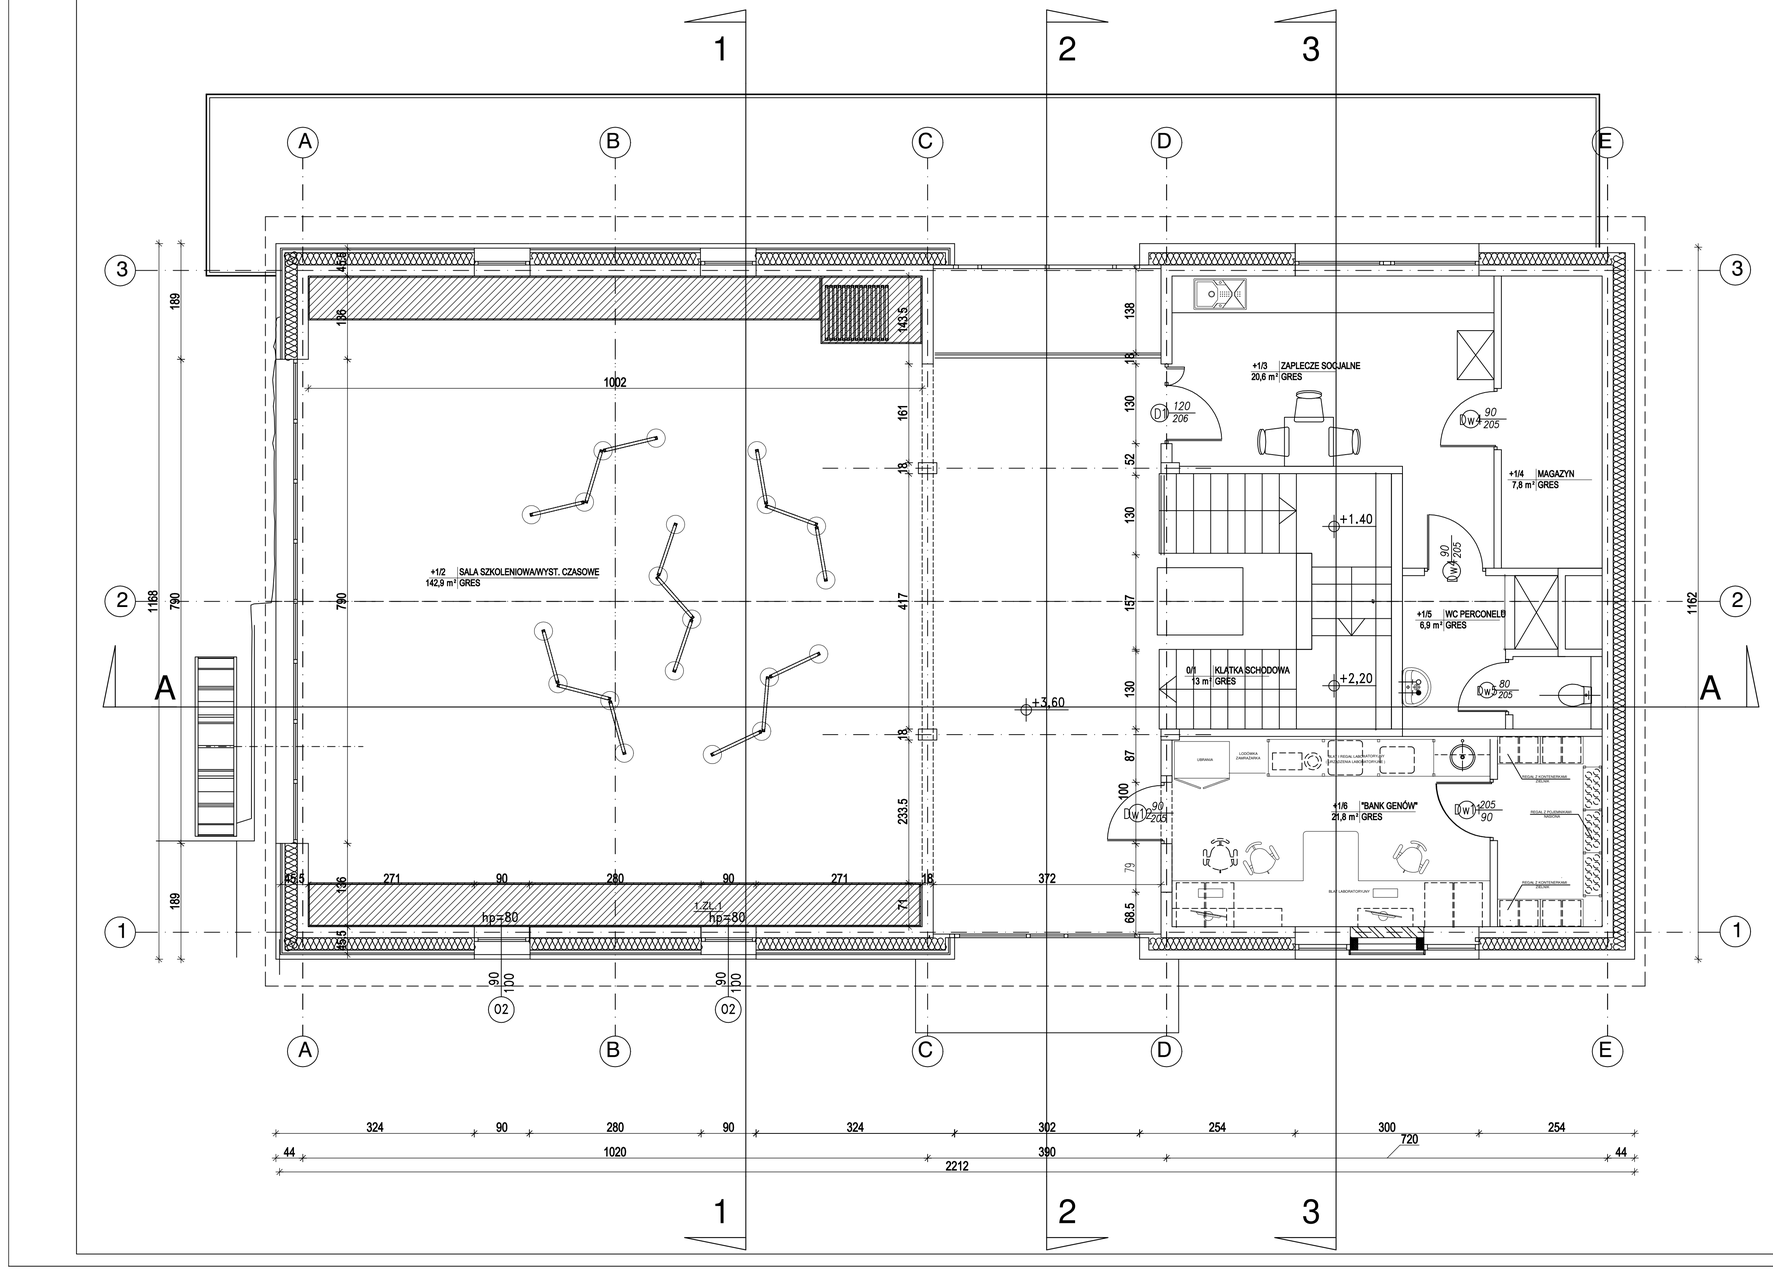

Inwestycja:
BUDOWA MŁYNA Z PRZEZNACZENIEM NA OBIEKT MUZEALNO-EDUKACYJNY "MŁYN w TURTULU - CENTRUM BIORÓŻNORODNOŚCI" PRZY SIEDZIBIE SPK
PROJEKT WNĘTRZ - WYKONAWCZY

Inwestor:
SUWALSKI PARK KRAJOBRAZOWY
Malesowizna 24
16-404 Jeleniewo

Adres inwestycji:
Malesowizna 24
16-404 Jeleniewo
dz. nr ew. 43

KPLA Piotr Kostrzewski
ul. Wileńska 37/39B lok. 67
www.kpla.pl
piotr@kostrzewski.pl
+48 501 392 408

Opracował:	Podpis:
mgr inż.arch.Marcin Biczyk MA/022/05	
arch. wn. Piotr Kostrzewski	
arch.wn. Artur Lewandowski	

Nazwa rys: PROJEKT WNĘTRZ POZIOM 3,60

Skala: 1:50
Data: 28.10.2024
Nr rysunku: A3