LEGENDA:

ścianki działowe w sali ekspozycyjnej

elementy przestrzenne ekspozycji

1 wylewka betonowa zatarta na gładko

BARWIENIE WYLEWKI:

- 1A kolor 1
- 1B kolor 2
- 1C kolor 3
- 1D kolor 4
- 1E kolor 5
- 1F kolor 6
- 1G kolor 7
- 1H kolor 8
- 1I kolor 9

2 płytki gresowe drewnopodobne o wymiarach:

3 'pękający lód' - szkło hartowane(?)
(do konsultacji z AV GROUP)

4 E

5

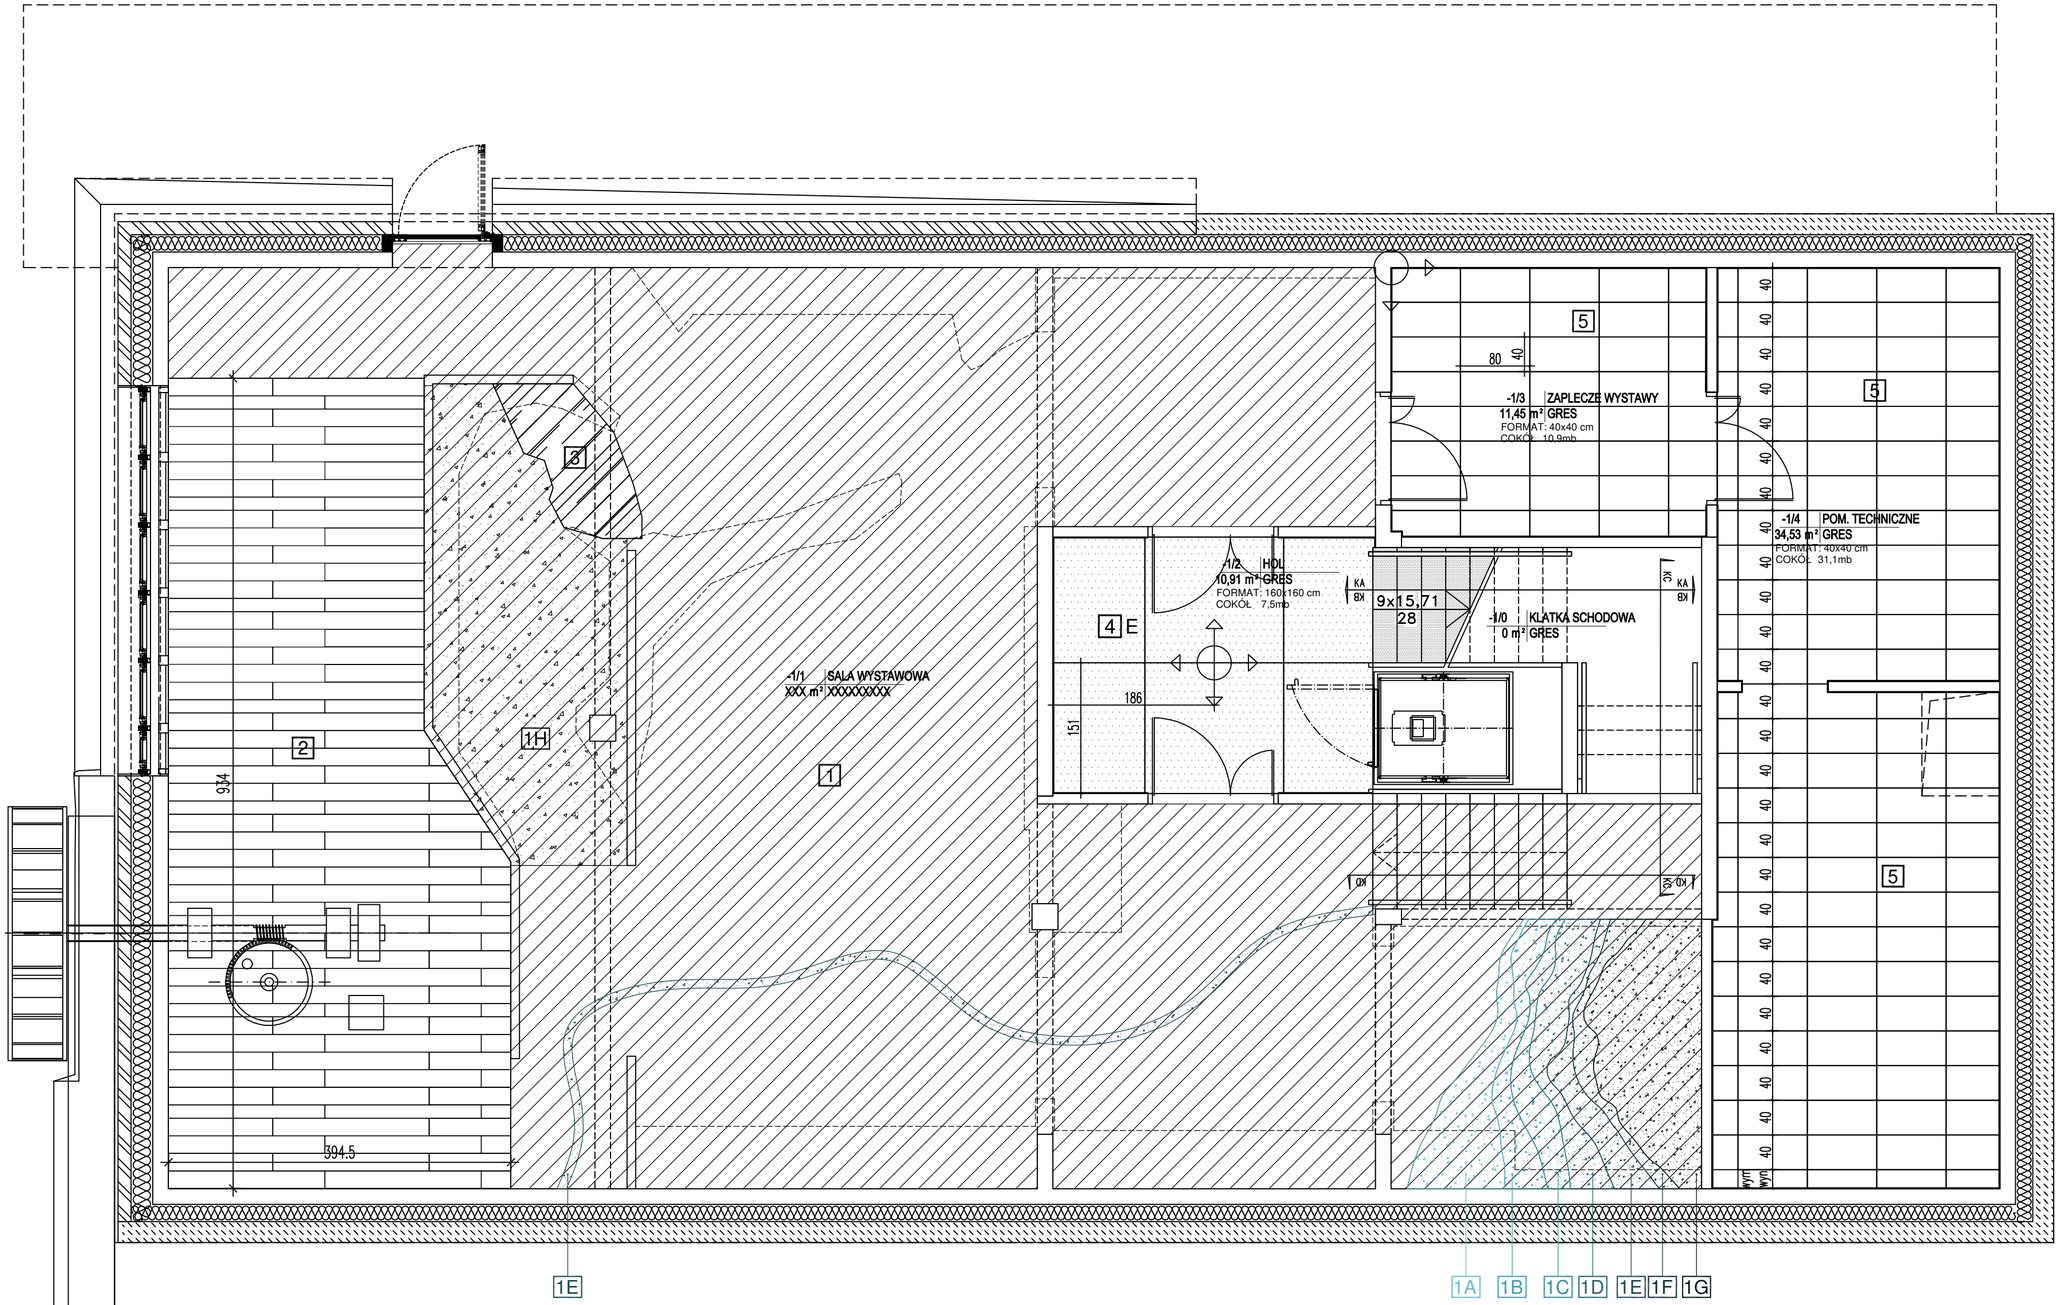

LEGENDA

- GRES 4 A
- GRES 4 B
- GRES 4 C
- GRES 4 D
- GRES 4 E
- GRES 4 F
- GRES 4 G

POCZĄTEK I KIERUNEK UKŁADANIA PŁYTEK

UWAGA !!!

WSZYSTKIE POWIERZCHNIE LICZONE NETTO

Ściana oddzielenia pożarowego - REI 60 z materiałów niepalnych PRZESZKLENIE - EI 60

Ściana oddzielenia pożarowego - REI 120 z materiałów niepalnych PRZESZKLENIE - EI 120

INFORMACJE ZAWARTE NINIEJSZEGO OPRACOWANIA, JAK RÓWNIEŻ JEGO FRAGMENTÓW, W TYM KONCEPCJA, STANOWIĄCYCH PRZEDMIOT, A TAKŻE SPOSOBY JEGO WYKORZYSTANIA SĄ CHRONIONE PRZEPISAMI PRAWA - ZA NARUSZENIA POWYŻSZYCH ZASAD GROZI ODPOWIEDZIALNOŚĆ CYWILNA I KARNA. ZABRONIONE JEST PRZEDRUKOWANIE, PRZEKAZYWANIE W JAKIEJKOLWIEK FORMIE, W TYM ELEKTRONICZNEJ, MECHANICZNEJ, FOTOKOPII, REPRODUKCJA, PRZESYŁANIE NAZ OSOBOM/INNE, ZMIANY BEZ ZGODY AUTORA. JEGO ZABRONIONE I PODLEGA ODPOWIEDZIALNOŚCI KARNEJ Z NAST. ART.115,117,118 USTAWY Z DNIA 4 LUTEGO 1994 R. O PRAWIE AUTORSKIM I PRAWACH POKREWNYCH. (DZ.U. NR 24, POZ.83 Z 1994 R.)

Inwestycja:
BUDOWA MŁYNA Z PRZEZNACZENIEM NA OBIEKT MUZEALNO-EDUKACYJNY "MŁYN w TURTULU - CENTRUM BIORÓŻNORODNOŚCI" PRZY SIEDZIBIE SPK PROJEKT WNĘTRZ - WYKONAWCZY

Inwestor:
SUWALSKI PARK KRAJOBRAZOWY
Malesowizna 24
16-404 Jeleniewo

Adres inwestycji:
Malesowizna 24
16-404 Jeleniewo
dz. nr ew. 43

KPLA
KPLA Piotr Kostrzewski
ul. Wileńska 37/39B lok. 67
www.kpla.pl
piotr@kostrzewski.pl
+48 501 392 408

Opracował:	Podpis:
mgr inż.arch.Marcin Biczyk MA/022/05	
arch. wn. Piotr Kostrzewski	
arch.wn. Artur Lewandowski	

Nazwa rys:
PROJEKT WNĘTRZ
POZIOM -3,30
RZUT POSADZKI

Skala: **1:50**

Nr rysunku: **Wn 1**

Data: **28.10.2024**

Fundusze Europejskie dla Podlaskiego | Rzeczpospolita Polska | Dofinansowane przez Unię Europejską