LEGENDA:

BARWIENIE WYLEWKI:

1A	kolor 1	1F	kolor 6
1B	kolor 2	1G	kolor 7
1C	kolor 3	1H	kolor 8
1D	kolor 4	1I	kolor 9
1E	kolor 5		

---------- elementy przestrzenne ekspozycji

1 wylewka betonowa zatarta na gładko

DETALE:

1d1 koło r10 ze szkła hartowanego - indywidualna ilustracja drukowana w technologii UV od spodu, podświetlenie LED
- 6 szt. (każdy z inną ilustracją)

1d2 koło r15 ze szkła hartowanego - indywidualna ilustracja drukowana w technologii UV od spodniej strony, podświetlenie LED
- 2 szt. (każda z inną ilustracją)

1d3 ślad łosia (dł. ok 12,5cm) w kolorze czarnym; wykonany w przyjętej technologii barwienia posadzki betonowej
- 4 szt. (2x LEWY ŚLAD; 2x PRAWY ŚLAD)

PŁYTKI GRESOWE

4 G

5

DETALE:

2d1 ślad łosia (dł. ok 12,5cm) w kolorze grafitowym; inkrustowany w płytce gresowej
- 14 szt. (7x LEWY ŚLAD; 7x PRAWY ŚLAD)

7 MIX płytki gresowe drewnopodobne o wymiarach:

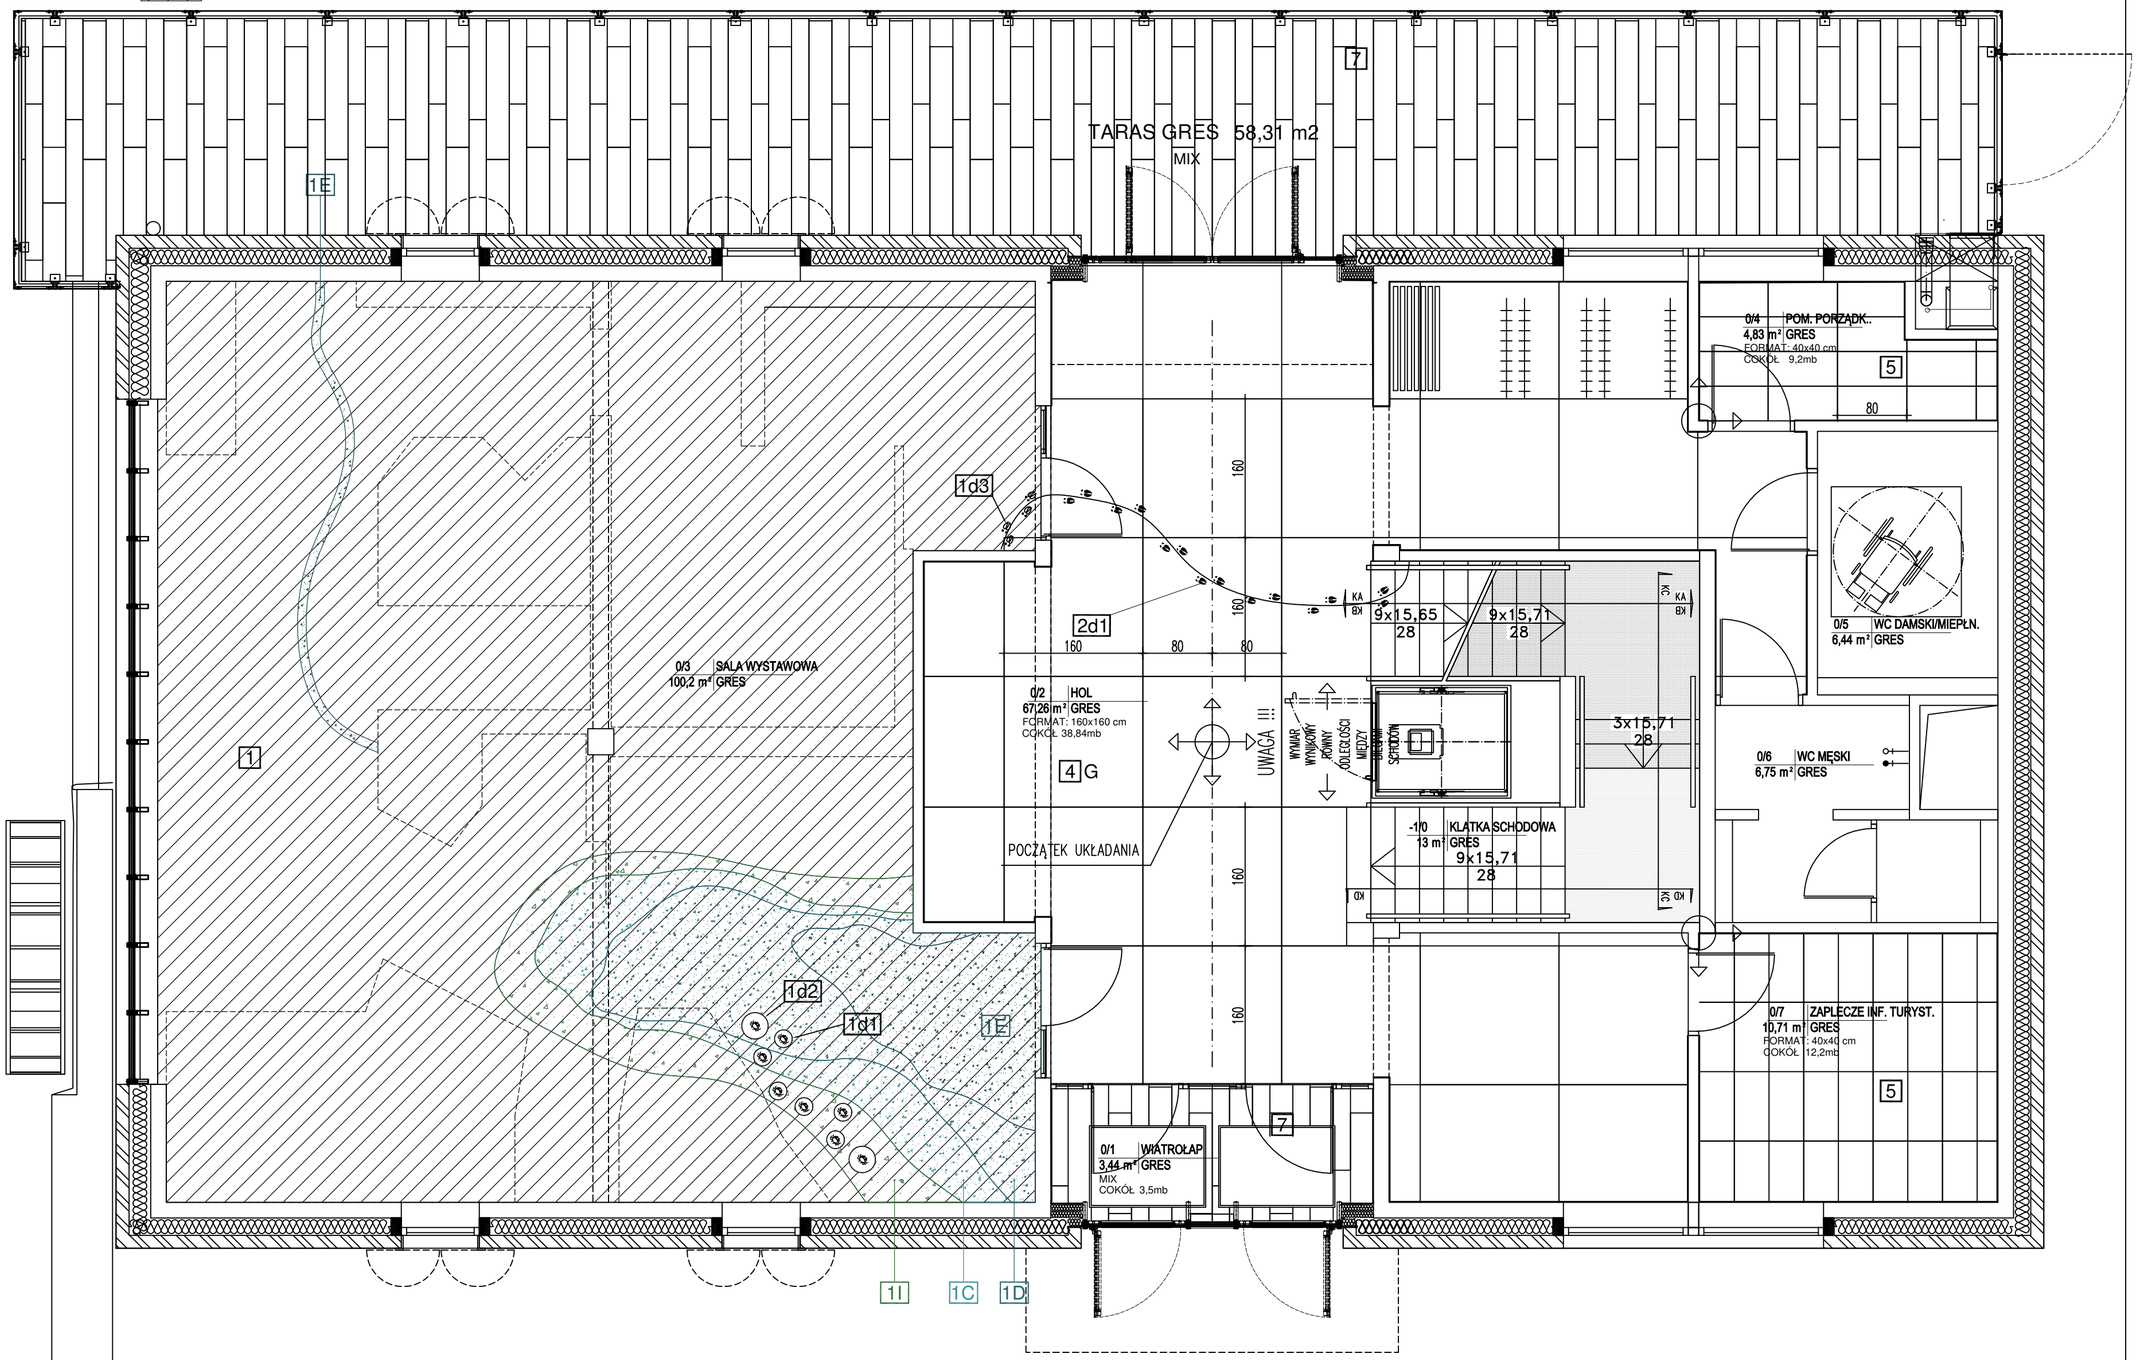

LEGENDA

	GRES	4 A
	GRES	4 B
	GRES	4 C
	GRES	4 D
	GRES	4 E
	GRES	4 F
	GRES	4 G

POCZĄTEK I KIERUNEK UKŁADANIA PŁYTEK

UWAGA !!!

WSZYSTKIE POWIERZCHNIE LICZONE NETTO

Ściana oddzielenia pożarowego - REI 60 z materiałów niepalnych PRZESZKLENIE - EI 60

Ściana oddzielenia pożarowego - REI 120 z materiałów niepalnych PRZESZKLENIE - EI 120

ROZPOWSZECHNIANIE NIMIEJSZEGO OPRACOWANIA, JAK TEŻ JEGO FRAGMENTÓW, W TYM KONCEPCJI, WYKONANYCH RYSUNKÓW, A POWIEŚCI NIEZBĘDNEJ W SYSTEMACH PRZECIWDZIAŁANIA DARCH – ZA WYJĄTKIEM SKŁADOWYCH ORGANÓW ADMINISTRACJI, PRZEWIDZIANYCH W JAKIEJKOLWIEK FORMIE, W TYM ELEKTRONICZNEJ, MECHANICZNEJ, FOTOKOPII, REPRODUKCJI, PRZEDRUKU ORAZ ZAPISYWANIE ZMIANY BEZ ZGODY AUTORA JEST ZABRONIONE I POLEGA ODPOWIEDZIALNOŚCI KARNEJ Z MOCY ART.116,117,118 USTAWY Z DNIA 4 LUTEGO 1994 R. O PRAWIE AUTORSKIM I PRAWACH POKREWNYCH.
(DZ.U. NR 24, POZ.83 Z 1994 R.)

Inwestycja:
BUDOWA MŁYNA Z PRZEZNACZENIEM NA OBIEKT MUZEALNO-EDUKACYJNY "MŁYN w TURTULU - CENTRUM BIORÓŻNORODNOŚCI" PRZY SIEDZIBIE SPK
PROJEKT WNĘTRZ - WYKONAWCZY

Inwestor:
SUWALSKI PARK KRAJOBRAZOWY
Malesowizna 24
16-404 Jeleniewo

Adres inwestycji:
Malesowizna 24
16-404 Jeleniewo
dz. nr ew. 43

KPLA
KPLA Piotr Kostrzewski
ul. Wileńska 37/39B lok. 67
www.kpla.pl
piotr@kostrzewski.pl
+48 501 392 408

Opracował:	Podpis:
mgr inż.arch.Marcin Biczyk MA/022/05	
arch. wn. Piotr Kostrzewski	
arch.wn. Artur Lewandowski	

Nazwa rys: PROJEKT WNĘTRZ POZIOM 0,00 RZUT POSADZKI

Skala: 1:50

Data: 28.10.2024

Nr rysunku: Wn 2

Fundusze Europejskie dla Podlaskiego | Rzeczpospolita Polska | Dofinansowane przez Unię Europejską