UWAGA !!! WSZYSTKIE POWIERZCHNIE LICZONE NETTO

WSZYSTKIE COKOŁY GRESOWE NA KL. SCHODOWEJ h=10cm

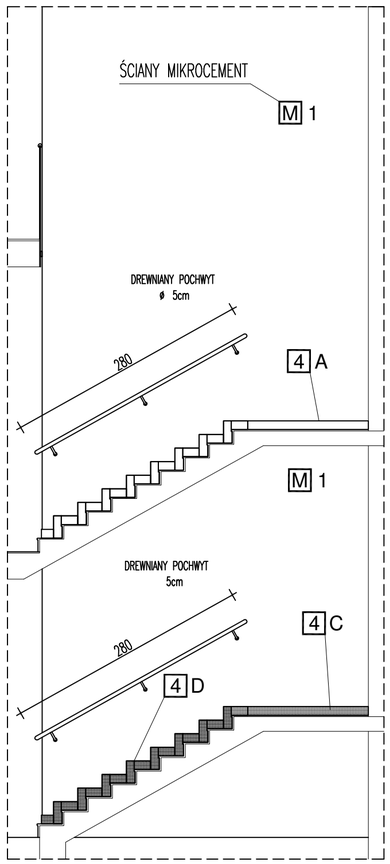

PRZEKRÓJ kA-kA

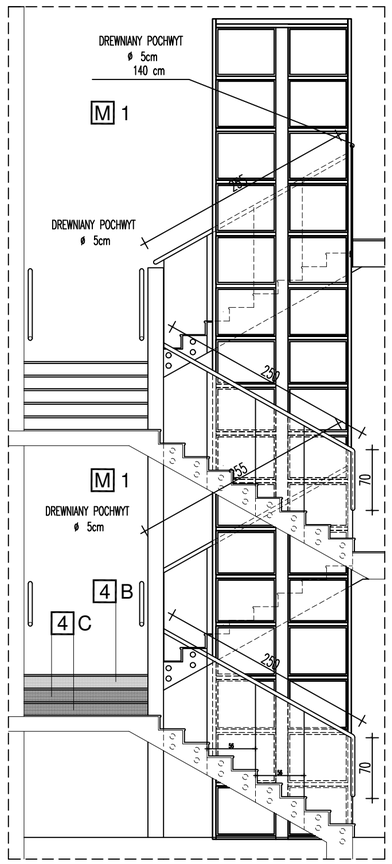

PRZEKRÓJ kB-kB

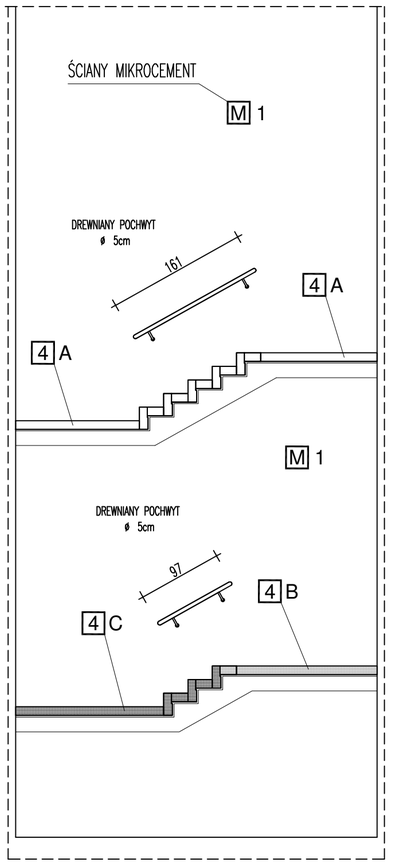

PRZEKRÓJ kC-kC

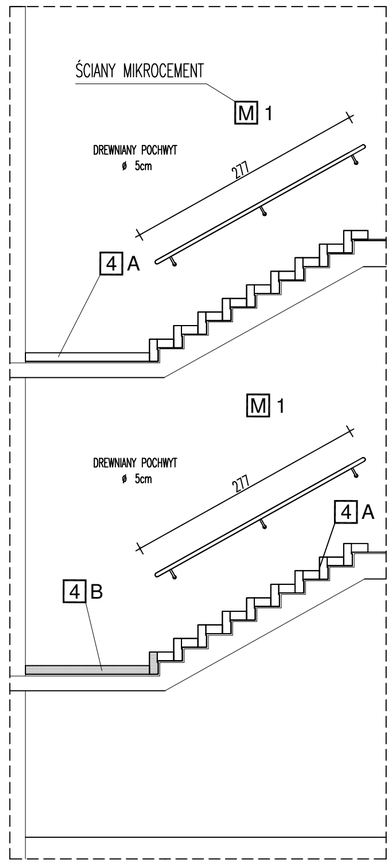

PRZEKRÓJ kD-kD

GRES NA COKOŁY 1,86m2 4 A

GRES NA COKOŁY 0,35m2 4 B

GRES NA COKOŁY 0,45m2 4 C

GRES NA COKOŁY 0,35m2 4 D

GRES 4 A

GRES 4 B

GRES 4 C

GRES 4 D

M 1 MIKROCEMENT

UWAGA !!!

WSZYSTKIE POWIERZCHNIE LICZONE NETTO

ROZPOWSZECHNIANIE NINIEJSZEGO OPRACOWANIA, JAK TEŻ JEGO FRAGMENTÓW, W TYM KONCEPCJI, WYKONANYCH RYSUNKÓW, A POWIATO UMIESZCZONE W SYSTEMACH PRZECHOWYWANIA DANYCH – ZA WYJĄTKIEM WŁASNYCH GRANÓW ADMINISTRACJI, PRZEDSIĘBIORSTWA W JAKIEJKOLWIEK FORMIE, W TYM ELEKTRONICZNEJ, MECHANICZNEJ, FOTOKOPII, REPRODUKCJI, PRZEDRUKU ORAZ DOKONYWANIE ZMIAN BEZ ZGODY AUTORA JEST ZABRONIONE I POLEGA ODPOWIEDZIALNOŚCI KARNEJ Z MOCY ART.116,117,118 USTAWY Z DNIA 4 LUTEGO 1994 R. O PRAWIE AUTORSKIM I PRAWACH POKREWNYCH.
(DZ.U. NR 24, POZ.83 Z 1994 R.)

Inwestycja:
BUDOWA MŁYNA Z PRZEZNACZENIEM NA OBIEKT MUZEALNO-EDUKACYJNY "MŁYN w TURTULU - CENTRUM BIORÓŻNORODNOŚCI" PRZY SIEDZIBIE SPK
PROJEKT WNĘTRZ - WYKONAWCZY

Inwestor:
SUWALSKI PARK KRAJOBRAZOWY
Malesowizna 24
16-404 Jeleniewo

Adres inwestycji:
Malesowizna 24
16-404 Jeleniewo
dz. nr ew. 43

KPLA Piotr Kostrzewski
ul. Wileńska 37/39B lok. 67
www.kpla.pl
piotr@kostrzewski.pl
+48 501 392 408

Opracował:	Podpis:
mgr inż.arch.Marcin Biczyk MA/022/05	
arch. wn. Piotr Kostrzewski	
arch.wn. Artur Lewandowski	

Nazwa rys:
PROJEKT WNĘTRZ
POZIOMY -3,30 0,00 i 3,60
PRZEKROJE kA , kB , kC , kD

Skala: 1:50

Nr rysunku: Wn 20

Data: 28.10.2024

Fundusze Europejskie dla Podlaskiego
Rzeczpospolita Polska
Dofinansowane przez Unię Europejską