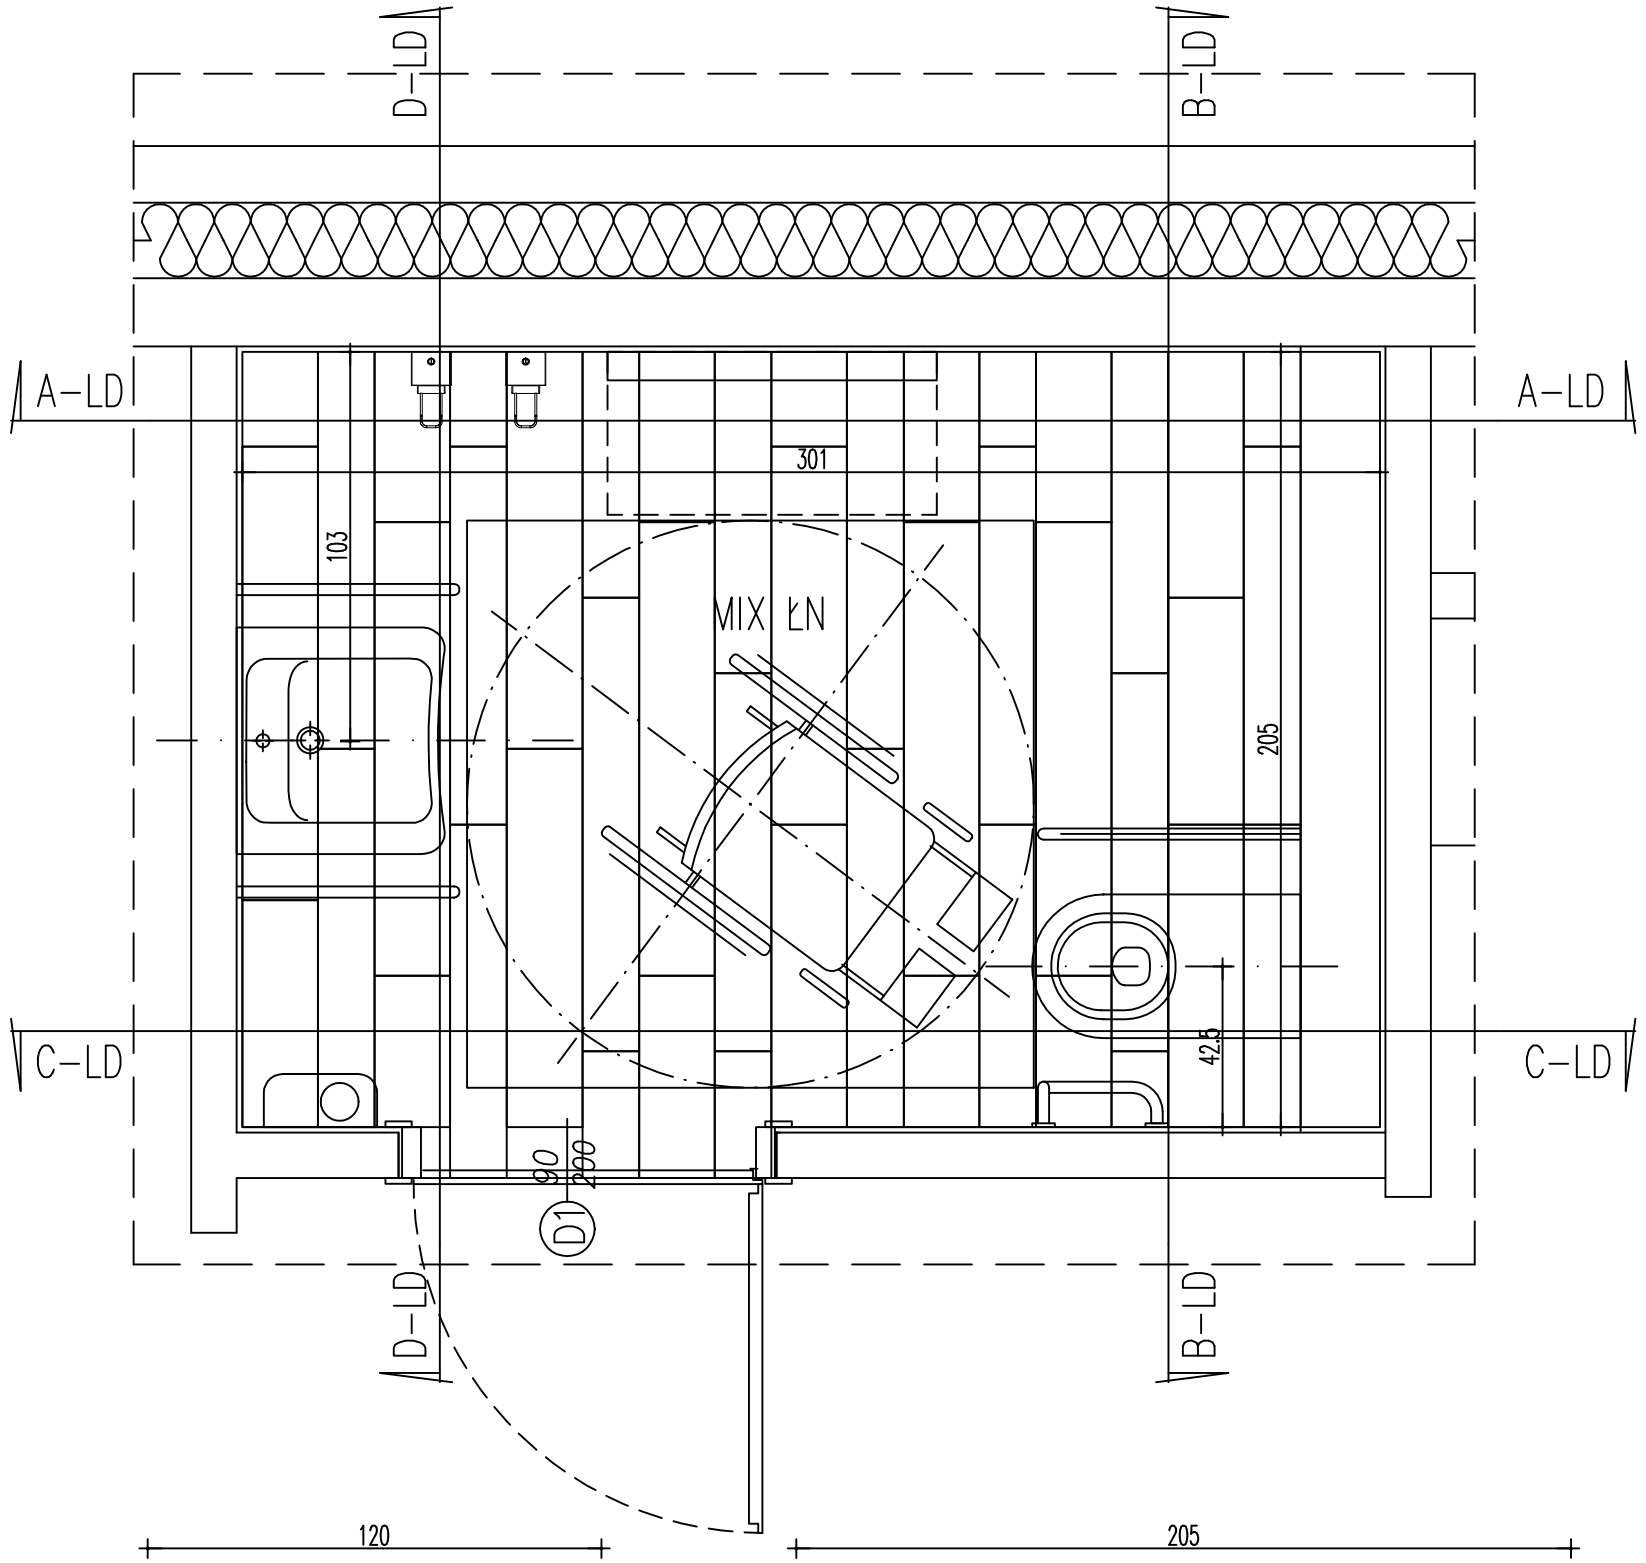





GRES ŁN

POW 11,64m2

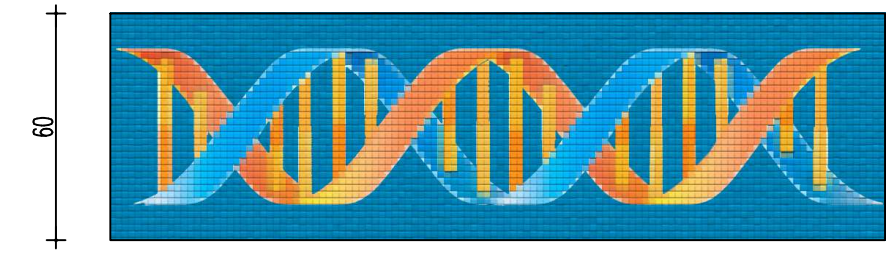

INDYWIDUALNY WZÓR Z MOZAIKI

1 SZTUKA

MIX ŁN płytki gresowe drewnopodobne

POW 15,38m2

UWAGA !!!

WSZYSTKIE POWIERZCHNIE
LICZONE NETTO

ROZPOWSZECHNIANIE NINIEJSZEGO OPRACOWANIA, JAK TEŻ JEGO FRAGMENTÓW, W TYM KONCEPCJA, WYKONANYCH RYSUNKÓW, A PONADTO UMIESZCZANIE W SYSTEMACH PRZECHOWYWANIA DANYCH – ZA WYJĄTKIEM WŁAŚCIWYCH ORGANÓW ADMINISTRACJI, PRZEKAZYWANIE W JAKIEJKOLWIEK FORMIE, W TYM ELEKTRONICZNEJ, MECHANICZNEJ, FOTOKOPII, REPRODUKCJA, PRZEDRUKU PRZ CZĘŚCIOWE ZMIANY BEZ ZGODY AUTORA JEST ZABRONIONE I PODLEGA ODPOWIEDZIALNOŚCI KARNEJ Z MOCY ART.116,117,118 USTAWY Z DNIA 4 LUTEGO 1994 R. O PRAWIE AUTORSKIM I PRAWACH POKREWNYCH.
(DZ.U. NR 24, POZ.83 Z 1994 R.)

Inwestycja:

BUDOWA MŁYNA Z PRZEZNACZENIEM NA OBIEKT MUZEALNO-EDUKACYJNY "MŁYN w TURTULU - CENTRUM BIORÓŻNORODNOŚCI" PRZY SIEDZIBIE SPK
PROJEKT WNĘTRZ - WYKONAWCZY

Inwestor:

SUWALSKI PARK KRAJOBRAZOWY
Malesowizna 24
16-404 Jeleniewo

Adres inwestycji:

Malesowizna 24
16-404 Jeleniewo
dz. nr ew. 43

KPLA

KPLA Piotr Kostrzewski
ul. Wileńska 37/39B lok. 67
www.kpla.pl
piotr@kostrzewski.pl
+48 501 392 408

Opracował:	Podpis:
mgr inż.arch.Marcin Biczyk MA/022/05	
arch. wn. Piotr Kostrzewski	
arch.wn. Artur Lewandowski	

Nazwa rys:

PROJEKT WNĘTRZ
POZIOM 0,00 PARTER
WC DAMSKI I NIEPEŁ.- RZUT

Skala:	Nr rysunku:
1:20	**Wn 4**
Data: **28.10.2024**	

Fundusze Europejskie dla Podlaskiego
Rzeczpospolita Polska
Dofinansowane przez Unię Europejską