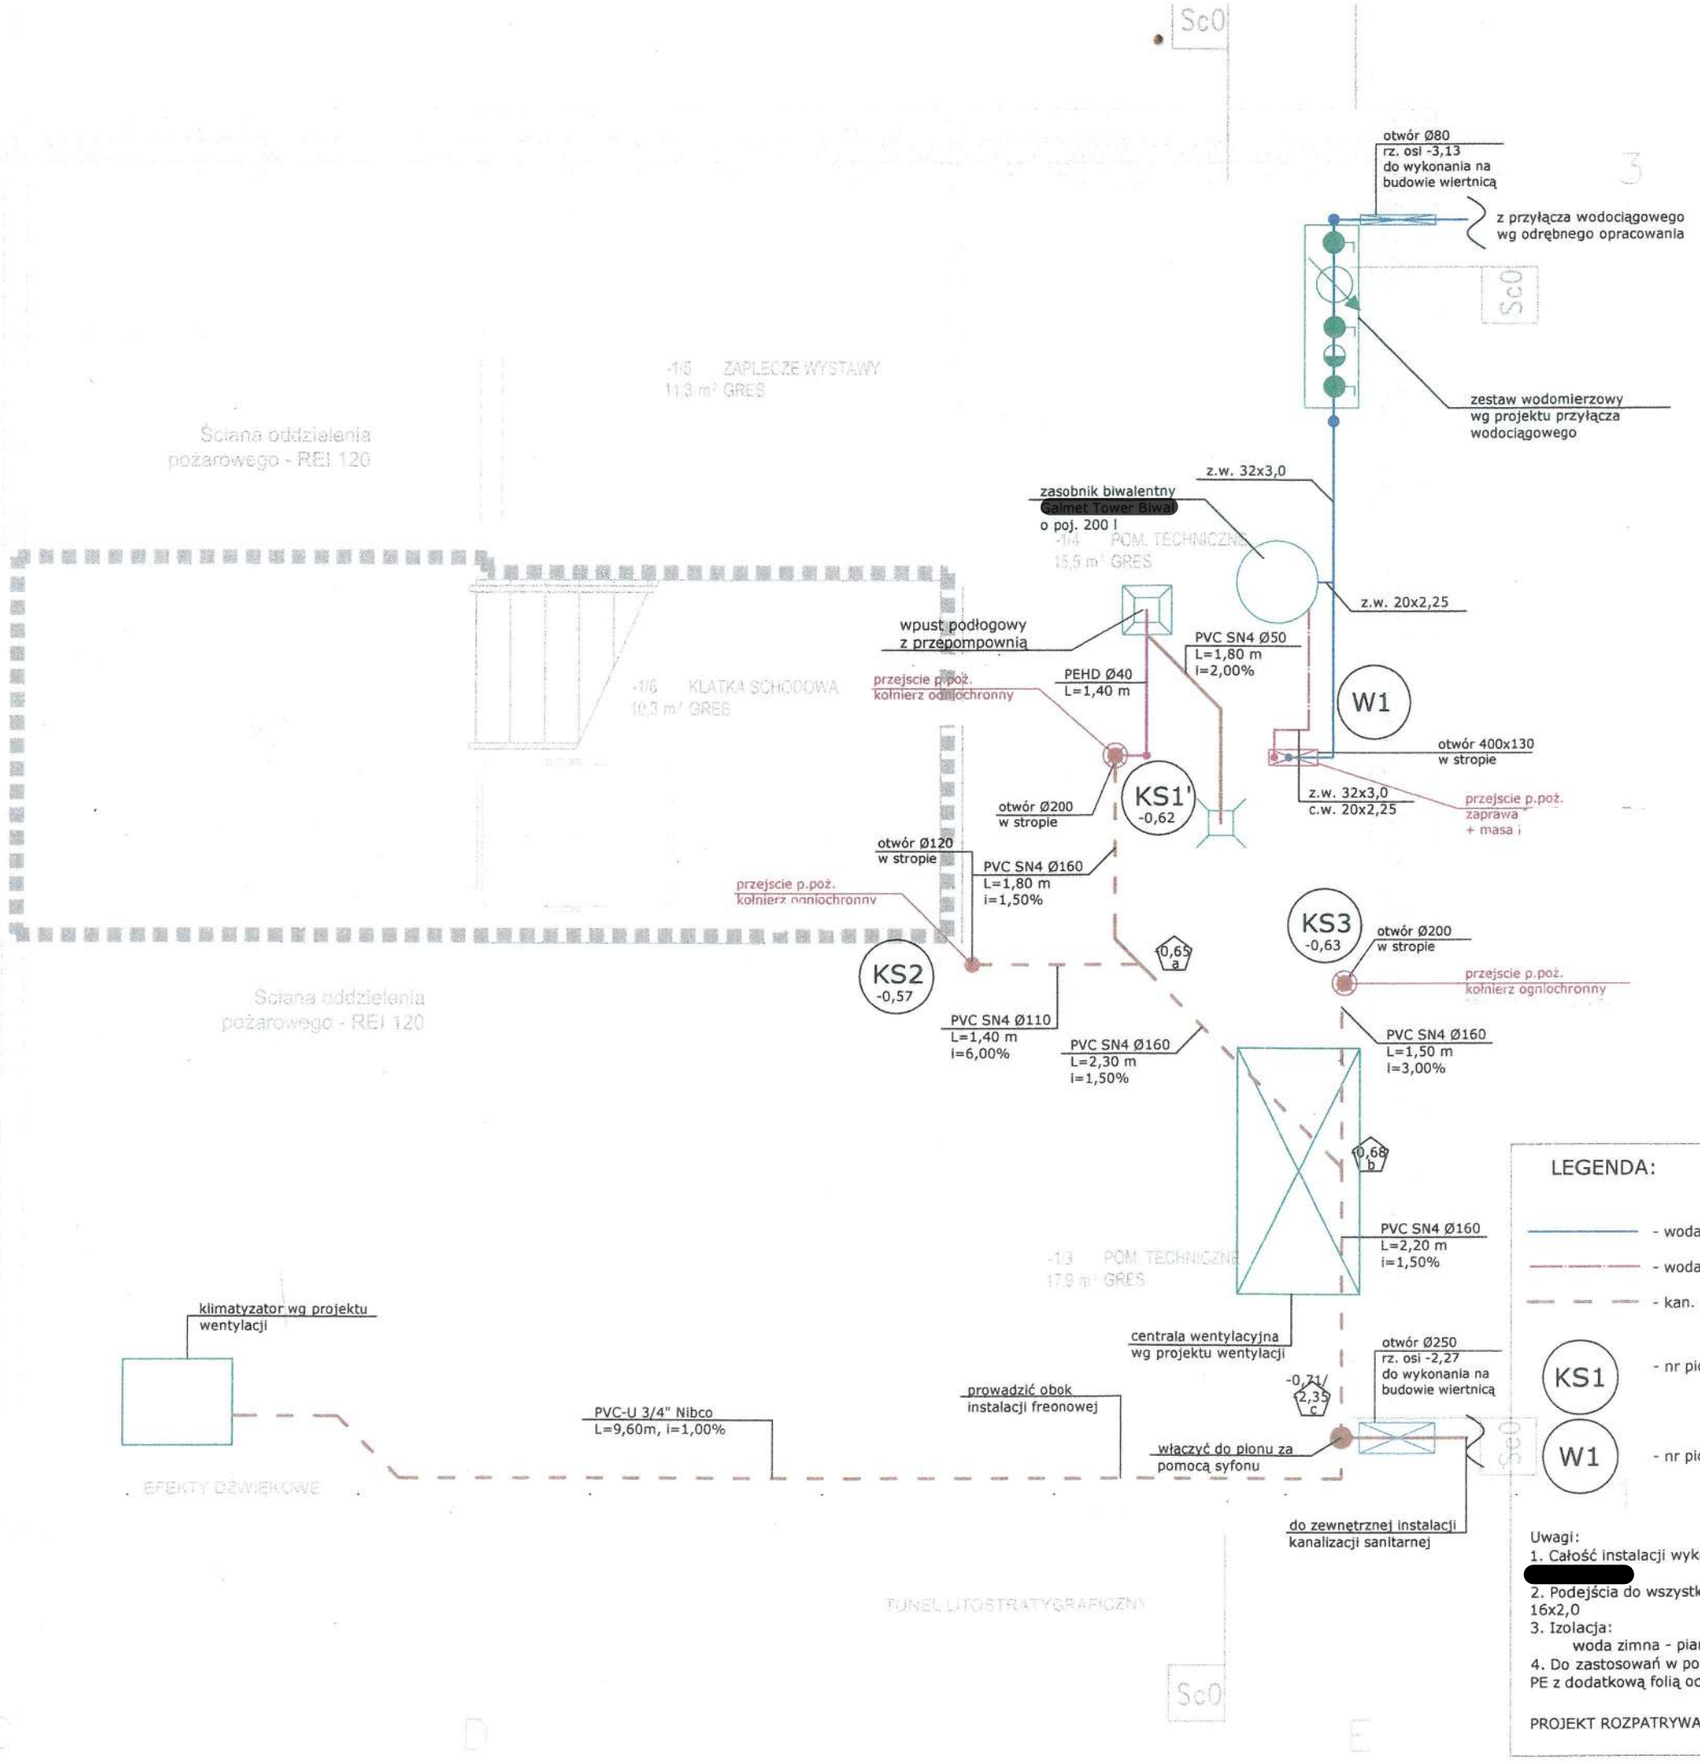

LEGENDA:

- woda zimna
- woda ciepła
- kan. sanitarna prowadzona pod stropem
- KS1 - nr pionu kanalizacji sanitarnej
- W1 - nr pionu wodociągowego

Uwagi:
1. Całość instalacji wykonać z rur wielowarstwowych MLC [redacted]
2. Podejścia do wszystkich przyborów wykonać średnicą 16x2,0
3. Izolacja:
   woda zimna - pianka polietylenowa gr. min 9mm
4. Do zastosowań w posadzkach zaleca się izolację z pianki PE z dodatkową folią ochronną [redacted]

PROJEKT ROZPATRYWAĆ WIELOBRANŻOWO

Zadanie dofinansowane przez
Wojewódzki Fundusz Ochrony Środowiska
i Gospodarki Wodnej w Białymstoku

www.wfosigw.bialystok.pl

Stowarzyszenie Miłośników Suwalskiego Parku Krajobrazowego
KRAINA HAŃCZY

SUWALSKI PARK KRAJOBRAZOWY

[redacted]

Inwestycja:
BUDOWA MŁYNA Z PRZEZNACZENIEM
NA OBIEKT MUZEALNO - EDUKACYJNY
"MŁYN W TURTULU" PRZY SIEDZIBIE
SUWALSKIEGO PARKU KRAJOBRAZOWEGO

Inwestor:
SUWALSKI PARK KRAJOBRAZOWY
Malesowizna 24
16 - 404 Jeleniewo

Adres inwestycji:
Malesowizna-Turtul
16-404 Jeleniewo

KPLA Piotr Kostrzewski
ul. Mińska 25 pok. 535
www.kpla.pl
piotr@kostrzewski.pl
+48 501 392 408

Opracował:	Podpis:
mgr inż. Z. Szostak LUB/0183/PWOS/14	
mgr inż. M. Kołodziejczyk	
mgr inż. K. Jurycki LUB/0179/PWOS/09	

Nazwa rys:
PROJEKT BUDOWLANO WYKONAWCZY
INSTALACJA WOD. - KAN.
RZUT PIWNIC

Skala:	Nr rysunku:
1:50	WK1
Data: Wrzesień 2017	