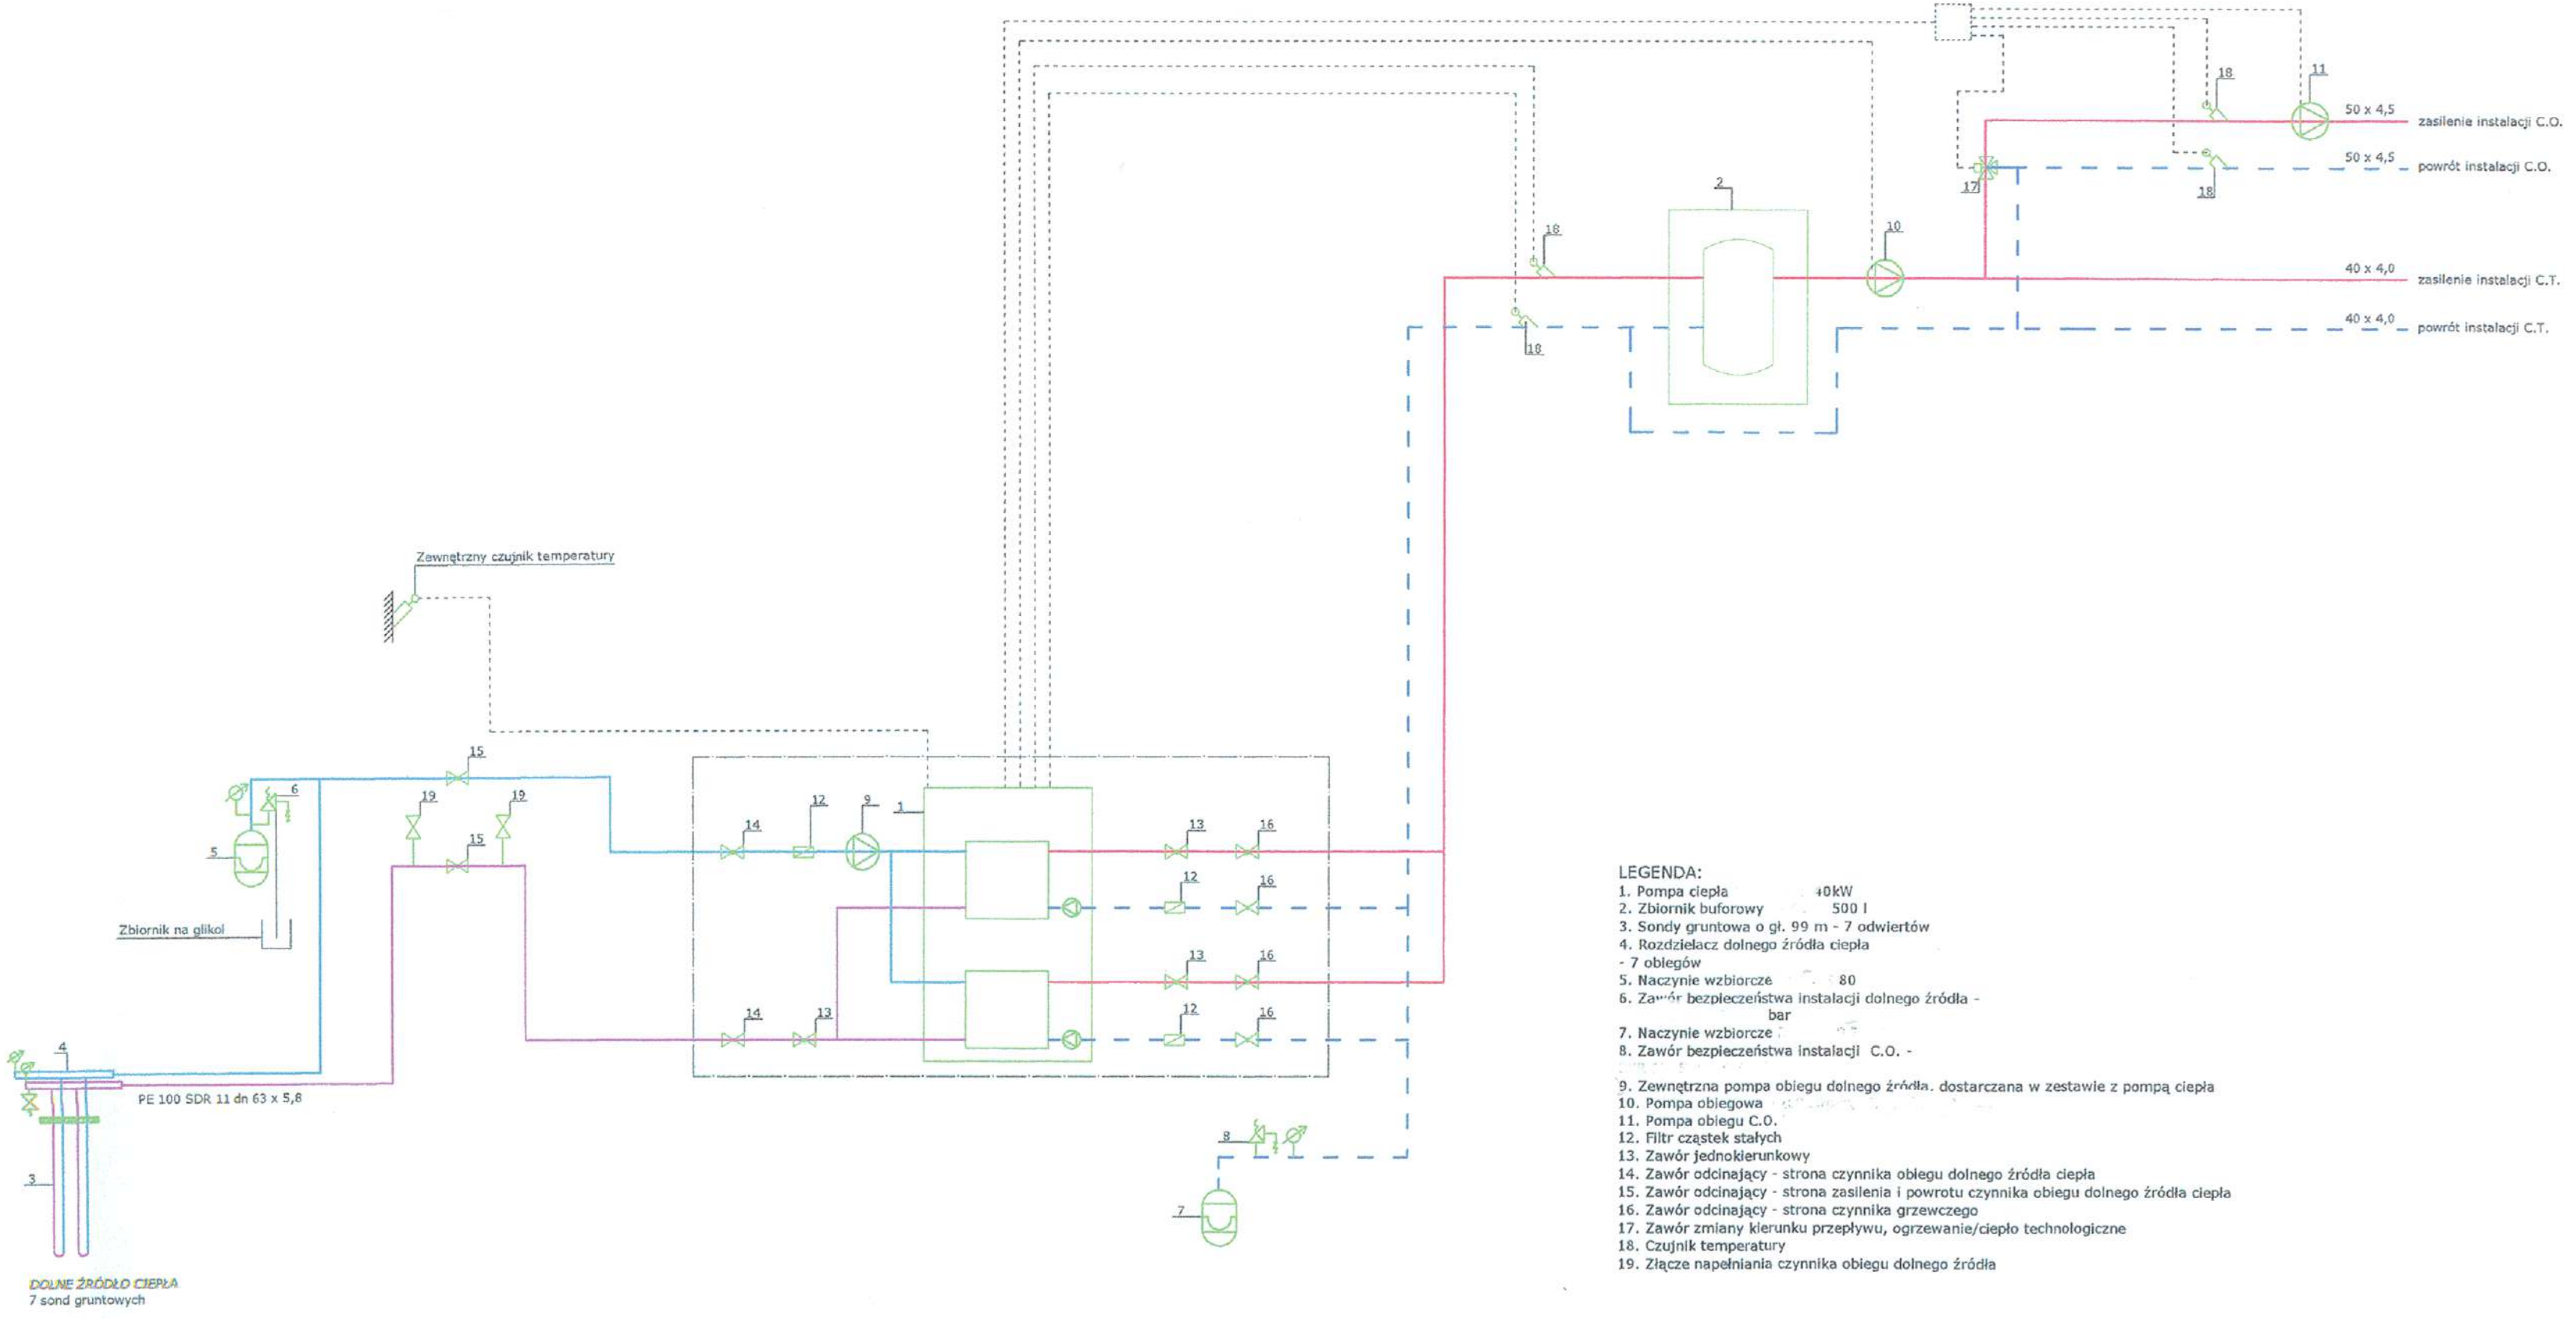


LEGENDA:
1. Pompa ciepła 40kW
2. Zbiornik buforowy 500 l
3. Sondy gruntowa o gł. 99 m - 7 odwiertów
4. Rozdzielacz dolnego źródła ciepła - 7 obiegów
5. Naczynie wzbiorcze 80
6. Zawór bezpieczeństwa instalacji dolnego źródła - bar
7. Naczynie wzbiorcze
8. Zawór bezpieczeństwa instalacji C.O. -
9. Zewnętrzna pompa obiegu dolnego źródła, dostarczana w zestawie z pompą ciepła
10. Pompa obiegowa
11. Pompa obiegu C.O.
12. Filtr cząstek stałych
13. Zawór jednokierunkowy
14. Zawór odcinający - strona czynnika obiegu dolnego źródła ciepła
15. Zawór odcinający - strona zasilenia i powrotu czynnika obiegu dolnego źródła ciepła
16. Zawór odcinający - strona czynnika grzewczego
17. Zawór zmiany kierunku przepływu, ogrzewanie/ciepło technologiczne
18. Czujnik temperatury
19. Złącze napełniania czynnika obiegu dolnego źródła

Zadanie dofinansowane przez Wojewódzki Fundusz Ochrony Środowiska i Gospodarki Wodnej w Białymstoku

www.wfosigw.bialystok.pl

Stowarzyszenie Miłośników Suwalskiego Parku Krajobrazowego KRAINA HAŃCZY

SUWALSKI PARK KRAJOBRAZOWY

ROZPOWSZECHNIANIE NINIEJSZEGO OPRACOWANIA, JAK TEŻ JEGO FRAGMENTÓW, W TYM KOPIOWANIE, WPROWADZANIE DO PAMIĘCI KOMPUTERA, PRZETWARZANIE W JAKIEJKOLWIEK FORMIE, W TYM ELEKTRONICZNEJ, MECHANICZNEJ, FOTOGRAFICZNEJ, REPROGRAFICZNEJ, NAGRYWANIE I PRZECHOWYWANIE, ZMIANA WIELKOŚCI, SKALI, KOLORYSTYKI, JAKO RÓWNIEŻ KOMPILACJA Z INNYMI OPRACOWANIAMI BEZ ZGODY AUTORA, JEST ZABRONIONE I PODLEGA ODPOWIEDZIALNOŚCI KARNEJ I CYWILNEJ. ZGODNIE Z ART. 8 UST. 1 I 2 USTAWY Z DNIA 4 LUTEGO 1994 R. O PRAWIE AUTORSKIM I PRAWACH POKREWNYCH. (DZ.U. NR 24, POZ.83 Z 1994 R.)

| | |
|---|---|
| Inwestycja: | BUDOWA MŁYNA Z PRZEZNACZENIEM NA OBIEKT MUZEALNO - EDUKACYJNY "MŁYN W TURTULU" PRZY SIEDZIBIE SUWALSKIEGO PARKU KRAJOBRAZOWEGO |
| Inwestor: | SUWALSKI PARK KRAJOBRAZOWY<br>Malesowizna 24<br>16 - 404 Jeleniewo |
| Adres inwestycji: | Malesowizna-Turtul<br>16-404 Jeleniewo |

KPLA

KPLA Piotr Kostrzewski
ul. Mińska 25 pok. 535
www.kpla.pl
piotr@kostrzewski.pl
+48 501 392 408

| Opracował: | Podpis: |
|---|---|
| mgr inż. Z. Szostak LUB/0183/PWOS/14 | |
| mgr inż. M. Kołodziejczyk | |
| mgr inż. K. Jurycki LUB/0179/PWOS/09 | |

| | |
|---|---|
| Nazwa rys: | PROJEKT BUDOWLANO WYKONAWCZY<br>INSTALACJA C.O. i C.T.<br>SCHEMAT TECHNOLOGICZNY |
| Skala: 1:100 | Nr rysunku: C5 |
| Data: Wrzesień 2017 | |