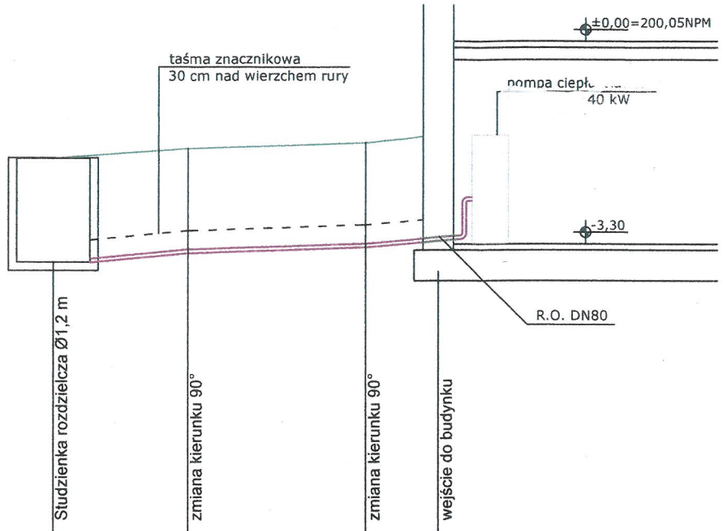

poziom por.192,00 m n.p.m.

Węzeł	s1	1	2	b1
Rzędna terenu [m n.p.m.]	198,15	198,30	198,40	198,50
Rzędna osi rury [m n.p.m.]	196,48	196,63	196,73	196,83
Zagłębienie [m]	1,70	1,70	1,70	1,70
Materiał,Średnica/Spadek [%]	2 x rura SDR11 Ø63x5,8 / 6,80	3,40	2 SD... Ø63x5,8 / 8,30	
Długość [m]	2,20	2,90	1,20	
Odległość [m]	0,00	2,20	5,10	6,30

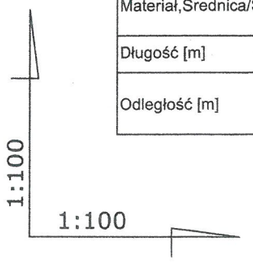

Uwagi:

1. Rury układać na podsypce piaskowej gr. 10 cm, wysokość obsypki 30 cm - zagęszczać warstwami.

2. Przejście przez ścianę studni rozdzielaczowej wykonać jako wodoszczelne.

Zadanie dofinansowane przez Wojewódzki Fundusz Ochrony Środowiska i Gospodarki Wodnej w Białymstoku

Wojewódzki Fundusz Ochrony Środowiska i Gospodarki Wodnej w Białymstoku

www.wfosigw.bialystok.pl

Stowarzyszenie Miłośników Suwalskiego Parku Krajobrazowego KRAINA HAŃCZY

SUWALSKI PARK KRAJOBRAZOWY

ROZPOWSZECHNIANIE KINIEJSZEGO OPRACOWANIA, JAK TEŻ JEGO FRAGMENTÓW, W TYM KONCEPCJI, WYKONANYCH RYSUNKÓW, A POSIADAJĄ UMIESZCZANIE W SYSTEMACH PRZECHOWYWANIA DANYCH – ZA WYJĄTKIEM WŁAŚCIWYCH ORGANÓW ADMINISTRACJI, PRZEKAZYWANIE W JAKIEJKOLWIEK FORMIE, W TYM ELEKTRONICZNEJ, MECHANICZNEJ, FOTOKOPII, REPROGRAFII, PRZEDRUKU RAZ DOKONYWANIE ZMIAN BEZ ZGODY AUTORA JEST ZAKRZYCZONE I PODLEGA ODPOWIEDZIALNOŚCI KARNEJ Z MOCY ART.116,117,118 USTAWY Z DNIA 4 LUTEGO 1994 R. O PRAWIE AUTORSKIM I PRAWACH POKREWNYCH.
(DZ.U. NR 24, POZ.83 Z 1994 R.)

Inwestycja:
BUDOWA MŁYNA Z PRZEZNACZENIEM NA OBIEKT MUZEALNO - EDUKACYJNY "MŁYN W TURTULU" PRZY SIEDZIBIE SUWALSKIEGO PARKU KRAJOBRAZOWEGO

Inwestor:
SUWALSKI PARK KRAJOBRAZOWY
Malesowizna 24
16 - 404 Jeleniewo

Adres inwestycji:
Malesowizna-Turtul
16-404 Jeleniewo

KPLA
KPLA Piotr Kostrzewski
ul. Mińska 25 pok. 535
www.kpla.pl
piotr@kostrzewski.pl
+48 501 392 408

Opracował:	Podpis:
mgr inż. Z. Szostak LUB/0183/PWOS/14	
mgr inż. M. Kołodziejczyk	
mgr inż. K. Jurycki LUB/0179/PWOS/09	

Nazwa rys:
PROJEKT BUDOWLANO WYKONAWCZY
INSTALACJA C.O. i C.T.
PROFIL DOLNEGO ŹRÓDŁA CIEPŁA

Skala: 1:100

Nr rysunku: C6

Data: Wrzesień 2017