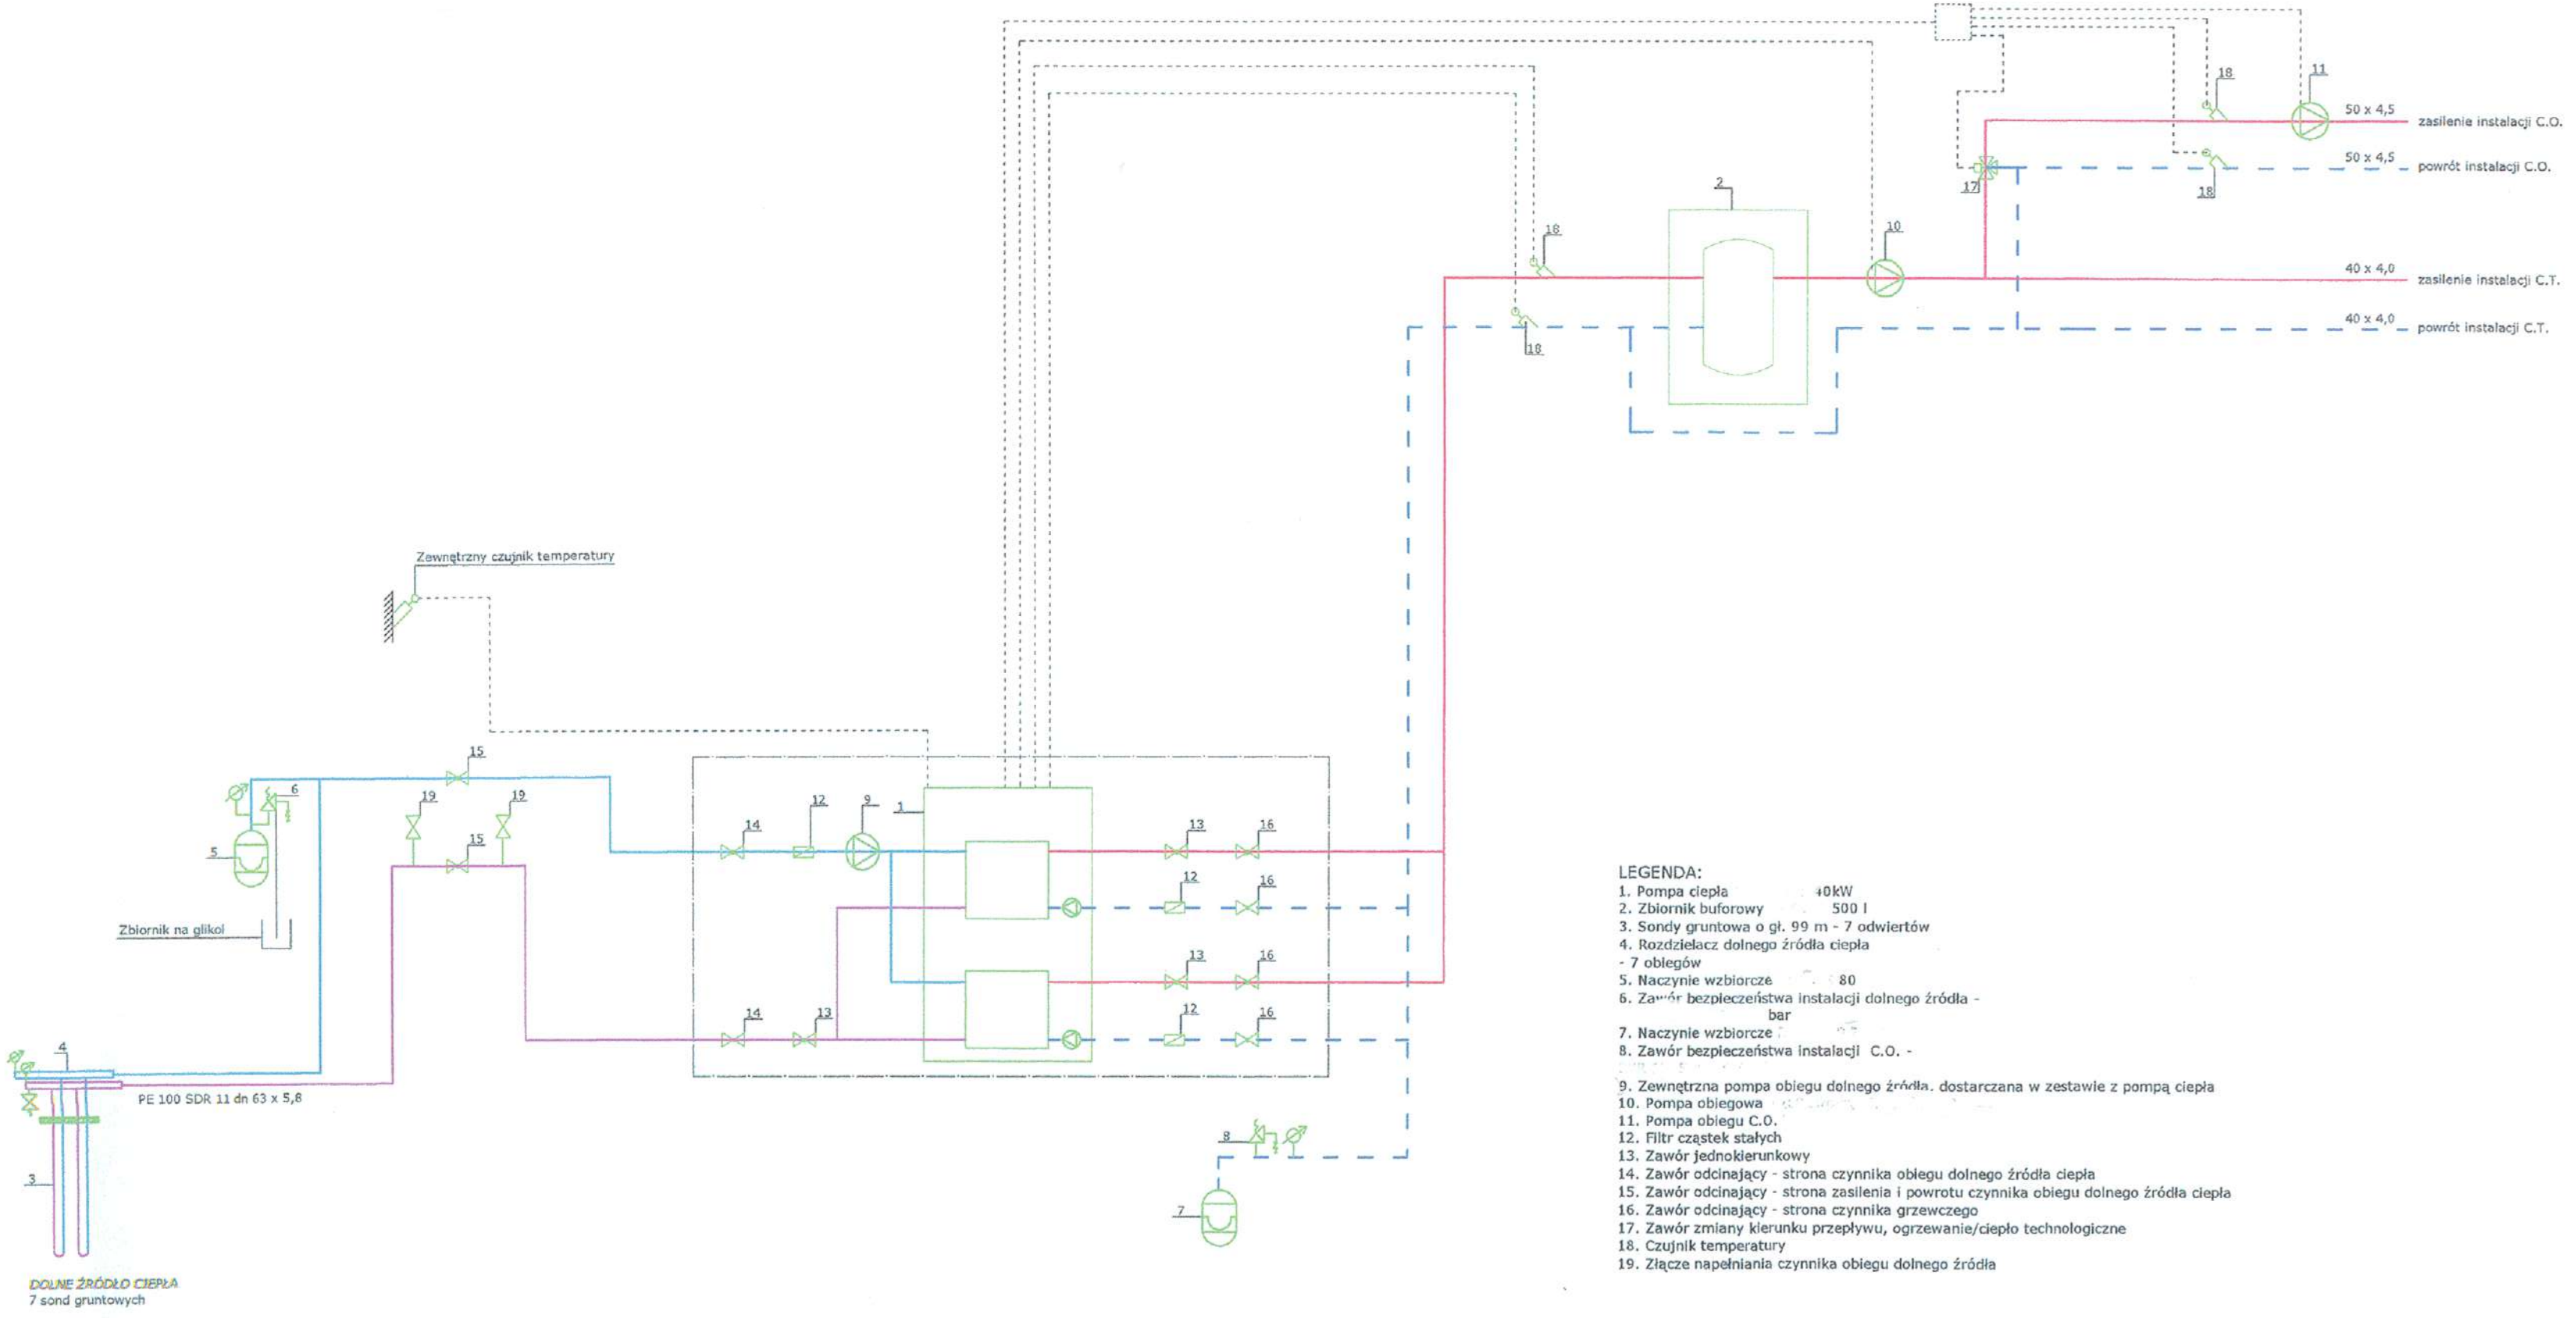

LEGENDA:
1. Pompa ciepła 40kW
2. Zbiornik buforowy 500 l
3. Sondy gruntowa o gł. 99 m - 7 odwiertów
4. Rozdzielacz dolnego źródła ciepła - 7 obiegów
5. Naczynie wzbiorcze 80
6. Zawór bezpieczeństwa instalacji dolnego źródła - bar
7. Naczynie wzbiorcze
8. Zawór bezpieczeństwa instalacji C.O. -
9. Zewnętrzna pompa obiegu dolnego źródła, dostarczana w zestawie z pompą ciepła
10. Pompa obiegowa
11. Pompa obiegu C.O.
12. Filtr cząstek stałych
13. Zawór jednokierunkowy
14. Zawór odcinający - strona czynnika obiegu dolnego źródła ciepła
15. Zawór odcinający - strona zasilenia i powrotu czynnika obiegu dolnego źródła ciepła
16. Zawór odcinający - strona czynnika grzewczego
17. Zawór zmiany kierunku przepływu, ogrzewanie/ciepło technologiczne
18. Czujnik temperatury
19. Złącze napełniania czynnika obiegu dolnego źródła

Zadanie dofinansowane przez Wojewódzki Fundusz Ochrony Środowiska i Gospodarki Wodnej w Białymstoku

www.wfosigw.bialystok.pl

Stowarzyszenie Miłośników Suwalskiego Parku Krajobrazowego KRAINA HAŃCZY

SUWALSKI PARK KRAJOBRAZOWY

ROZPOWSZECHNIANIE NINIEJSZEGO OPRACOWANIA, JAK TEŻ JEGO FRAGMENTÓW, W TYM KONCEPCJI, WYKONANYCH PROJEKTÓW, PRZEDMIARÓW, OBLICZEŃ, ZESTAWIEŃ, OPISÓW, RYSUNKÓW, WIZUALIZACJI, ZDJĘĆ, PLIKÓW KOMPUTEROWYCH, PUBLIKOWANIE W JAKIMKOLWIEK FORMIE, W TYM ELEKTRONICZNEJ, MECHANICZNEJ, FOTOGRAFICZNEJ, FOTOKOPII, NAGRYWANIE, ZMIANA, ADAPTACJA, PRZEDMIOTU NINIEJSZEGO OPRACOWANIA BEZ ZGODY AUTORA, JEST ZABRONIONE I PODLEGA ODPOWIEDZIALNOŚCI KARNEJ Z ART. 278 § 1 I 2 KODEKSU KARNEGO, ART. 115 UST. 1 I 2 USTAWY Z DNIA 4 LUTEGO 1994 R. O PRAWIE AUTORSKIM I PRAWACH POKREWNYCH. (DZ.U. NR 24, POZ.83 Z 1994 R.)

Inwestycja:
BUDOWA MŁYNA Z PRZEZNACZENIEM NA OBIEKT MUZEALNO - EDUKACYJNY "MŁYN W TURTULU" PRZY SIEDZIBIE SUWALSKIEGO PARKU KRAJOBRAZOWEGO

Inwestor:
SUWALSKI PARK KRAJOBRAZOWY
Malesowizna 24
16 - 404 Jeleniewo

Adres inwestycji:
Malesowizna-Turtul
16-404 Jeleniewo

KPLA
KPLA Piotr Kostrzewski
ul. Mińska 25 pok. 535
www.kpla.pl
piotr@kostrzewski.pl
+48 501 392 408

Opracował:	Podpis:
mgr inż. Z. Szostak LUB/0183/PWOS/14	
mgr inż. M. Kołodziejczyk	
mgr inż. K. Jurycki LUB/0179/PWOS/09	

Nazwa rys:
PROJEKT BUDOWLANO WYKONAWCZY
INSTALACJA C.O. i C.T.
SCHEMAT TECHNOLOGICZNY

Skala:	Nr rysunku:
1:100	C5
Data: Wrzesień 2017	