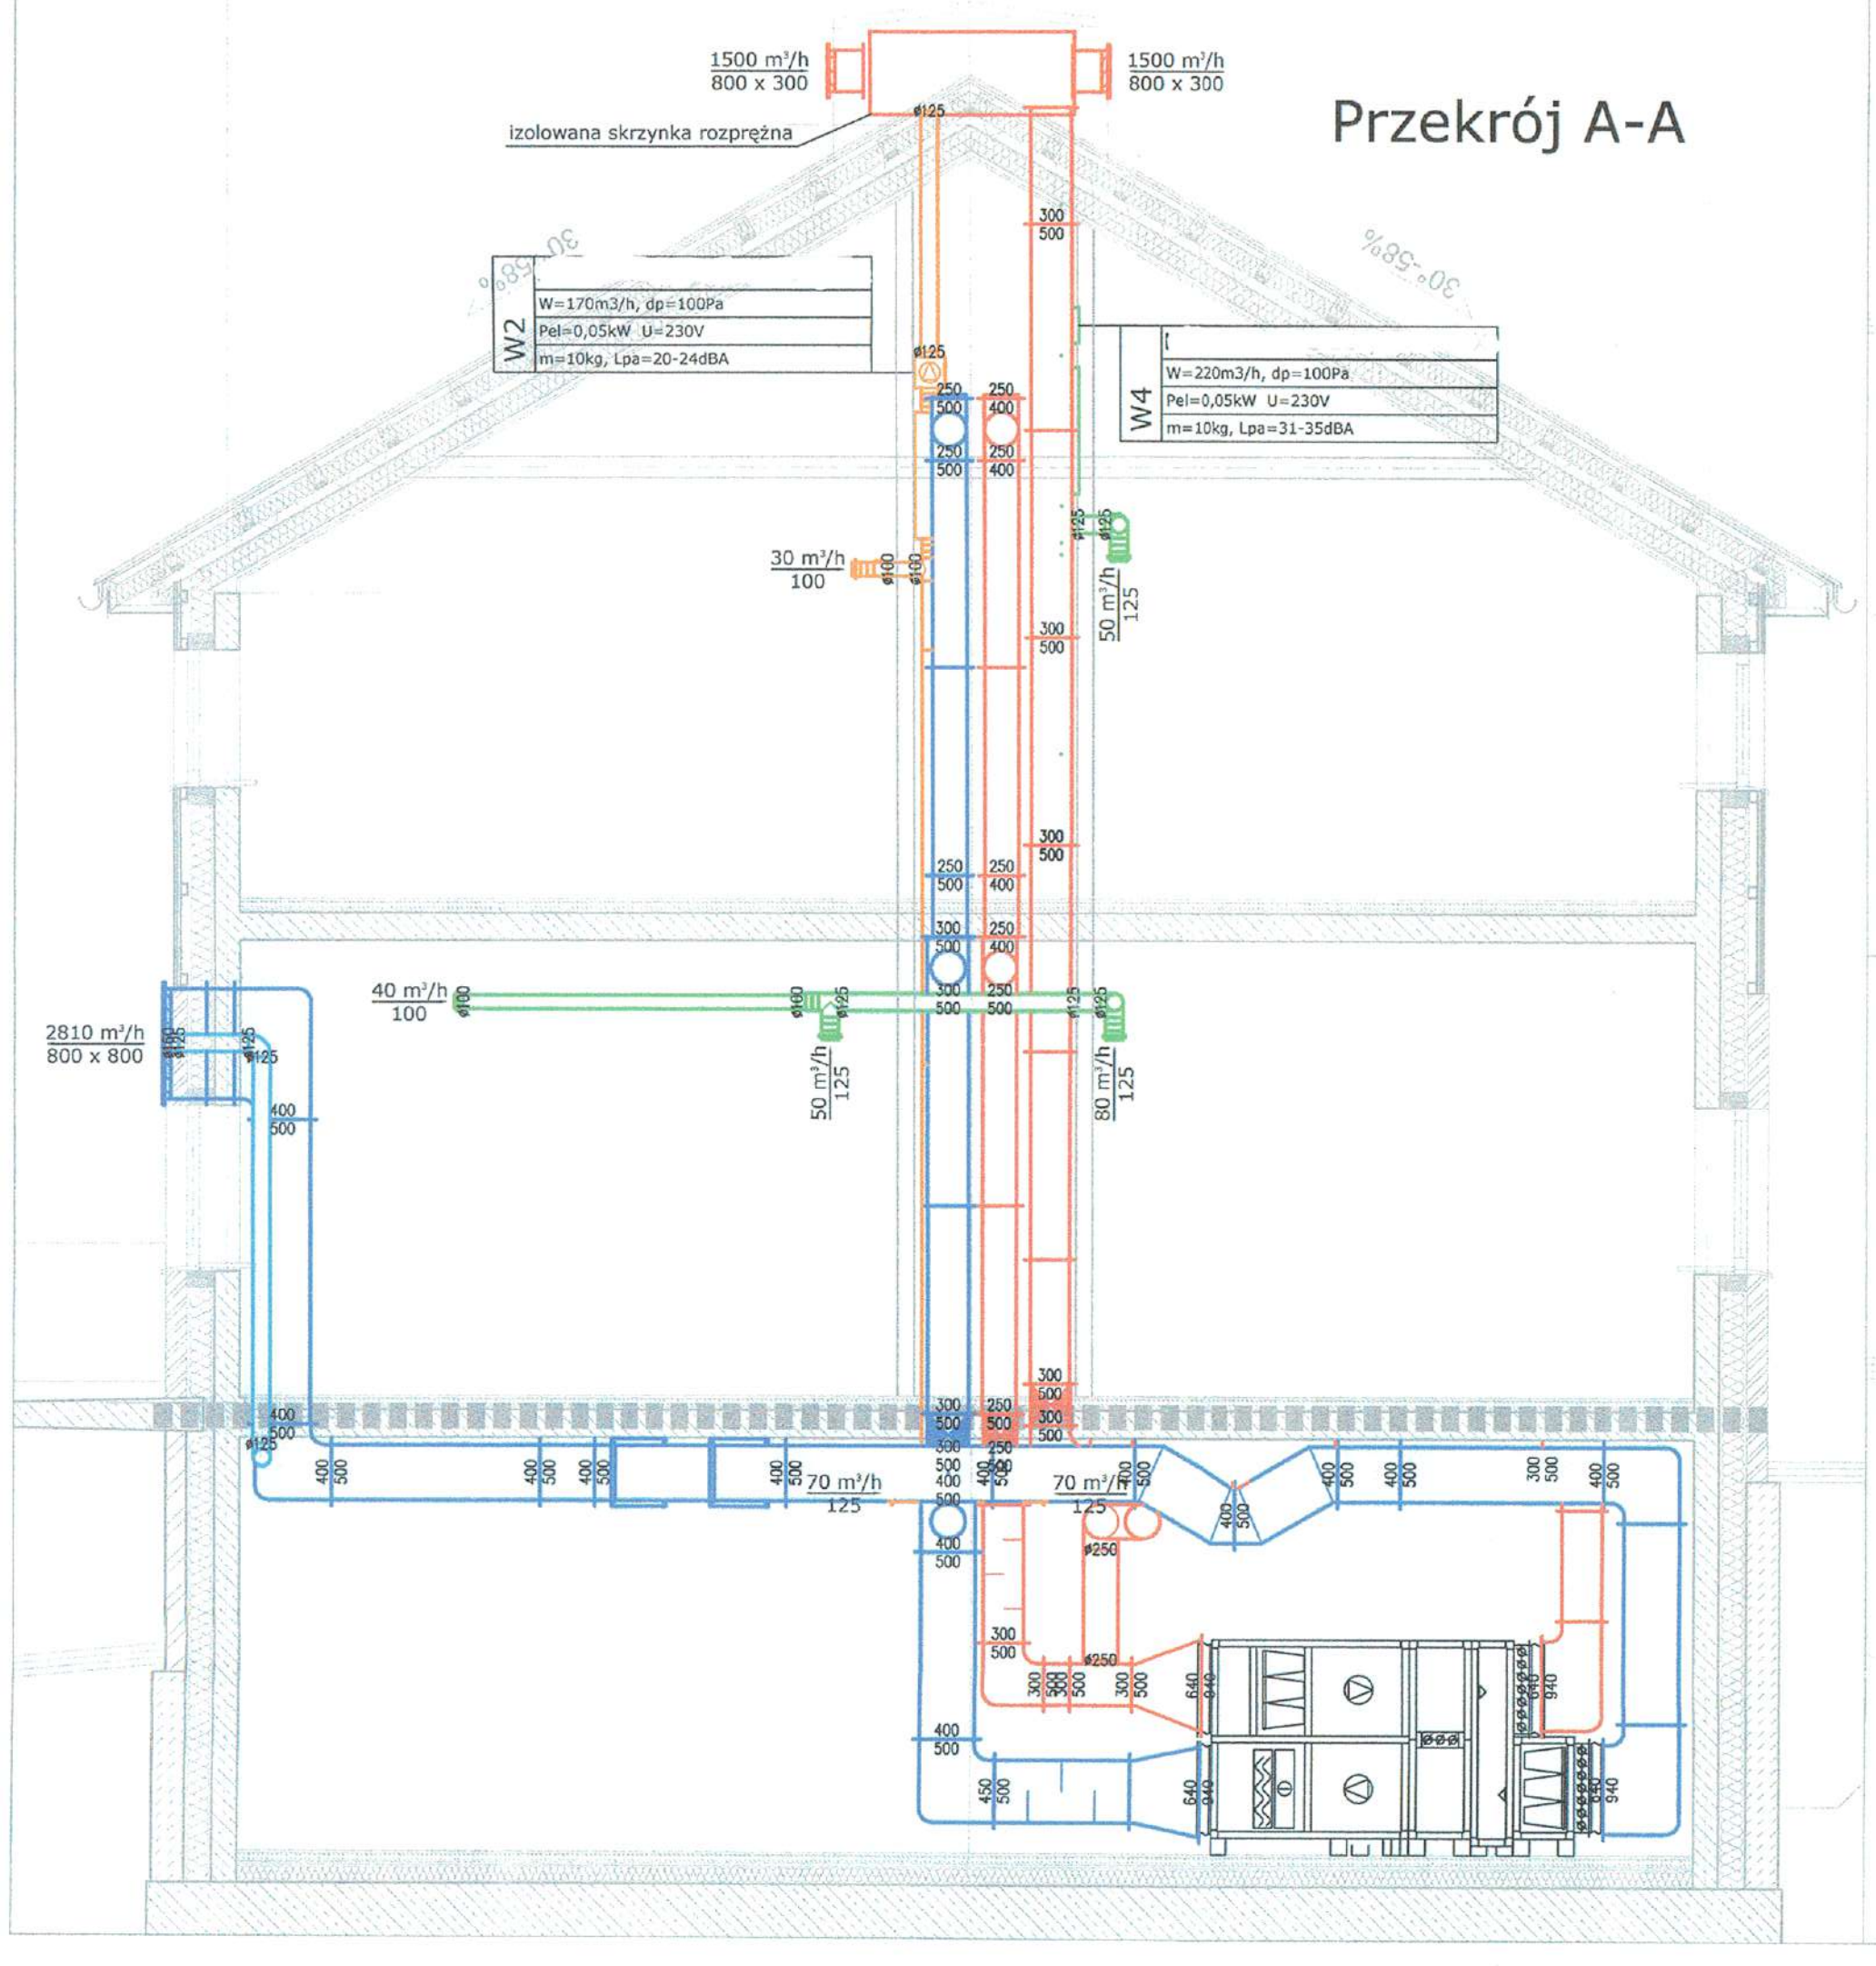

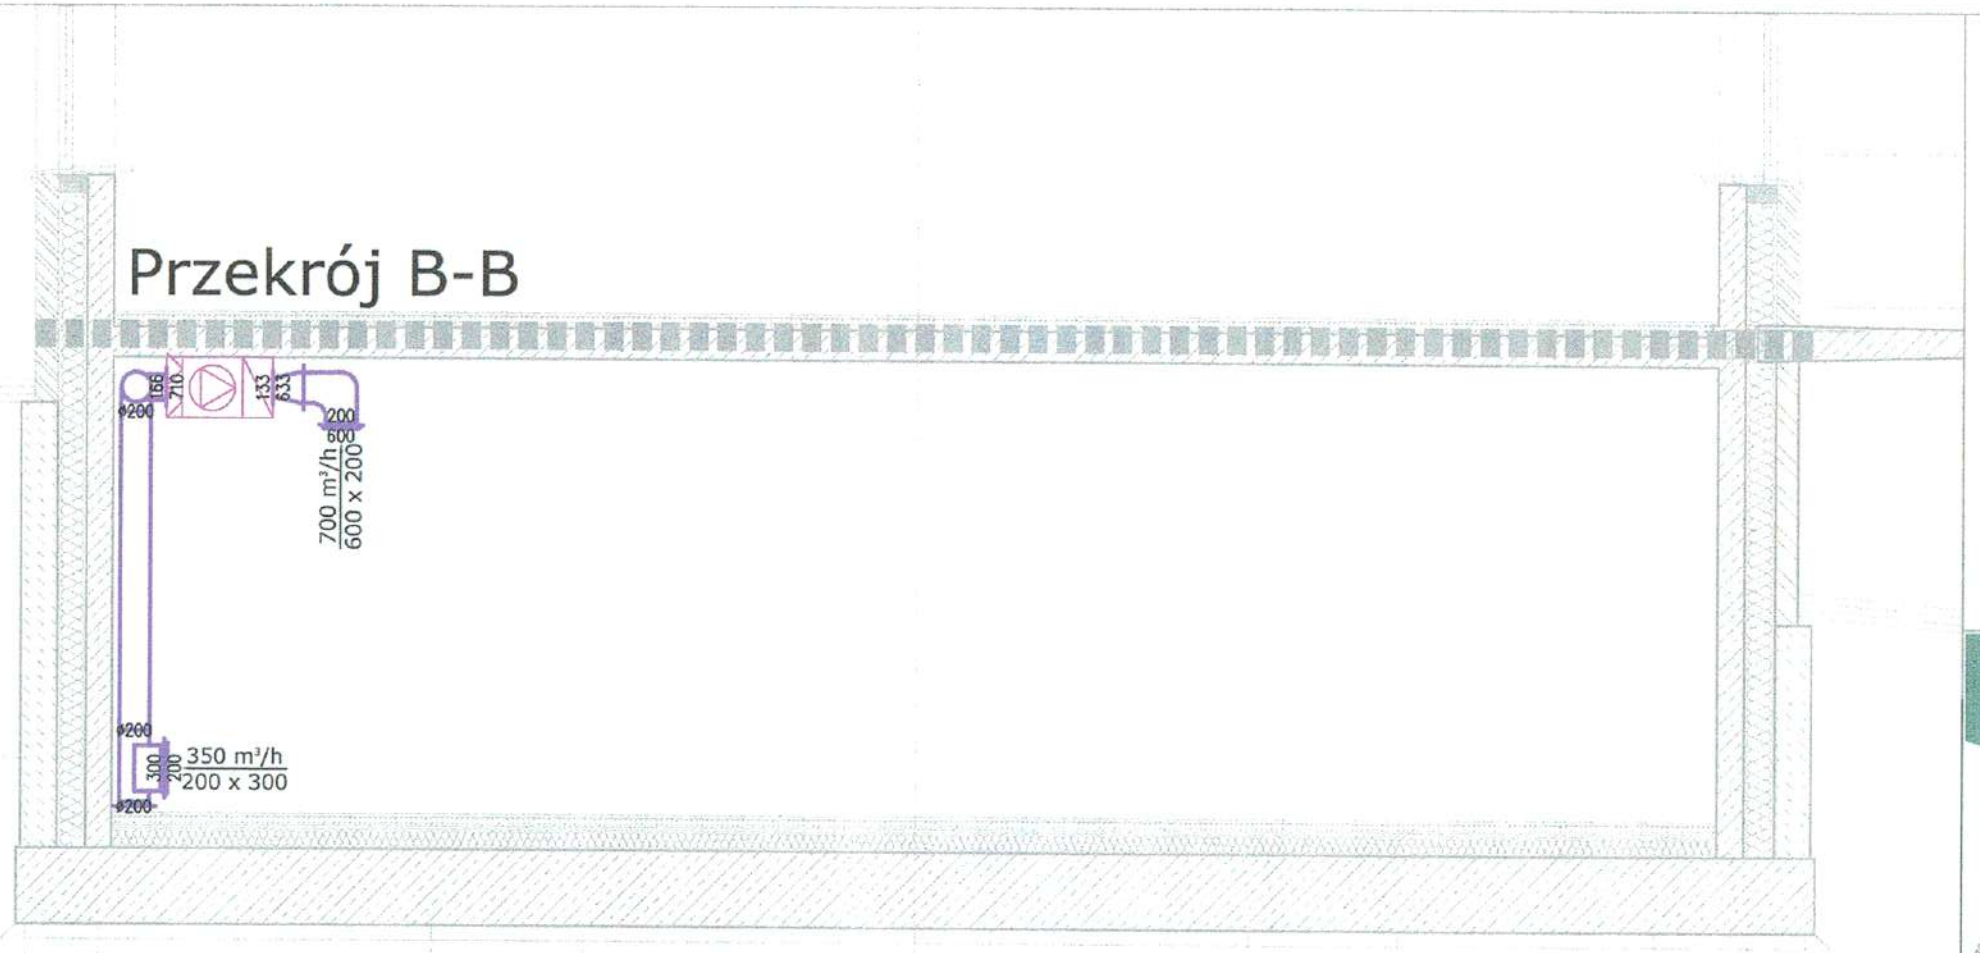

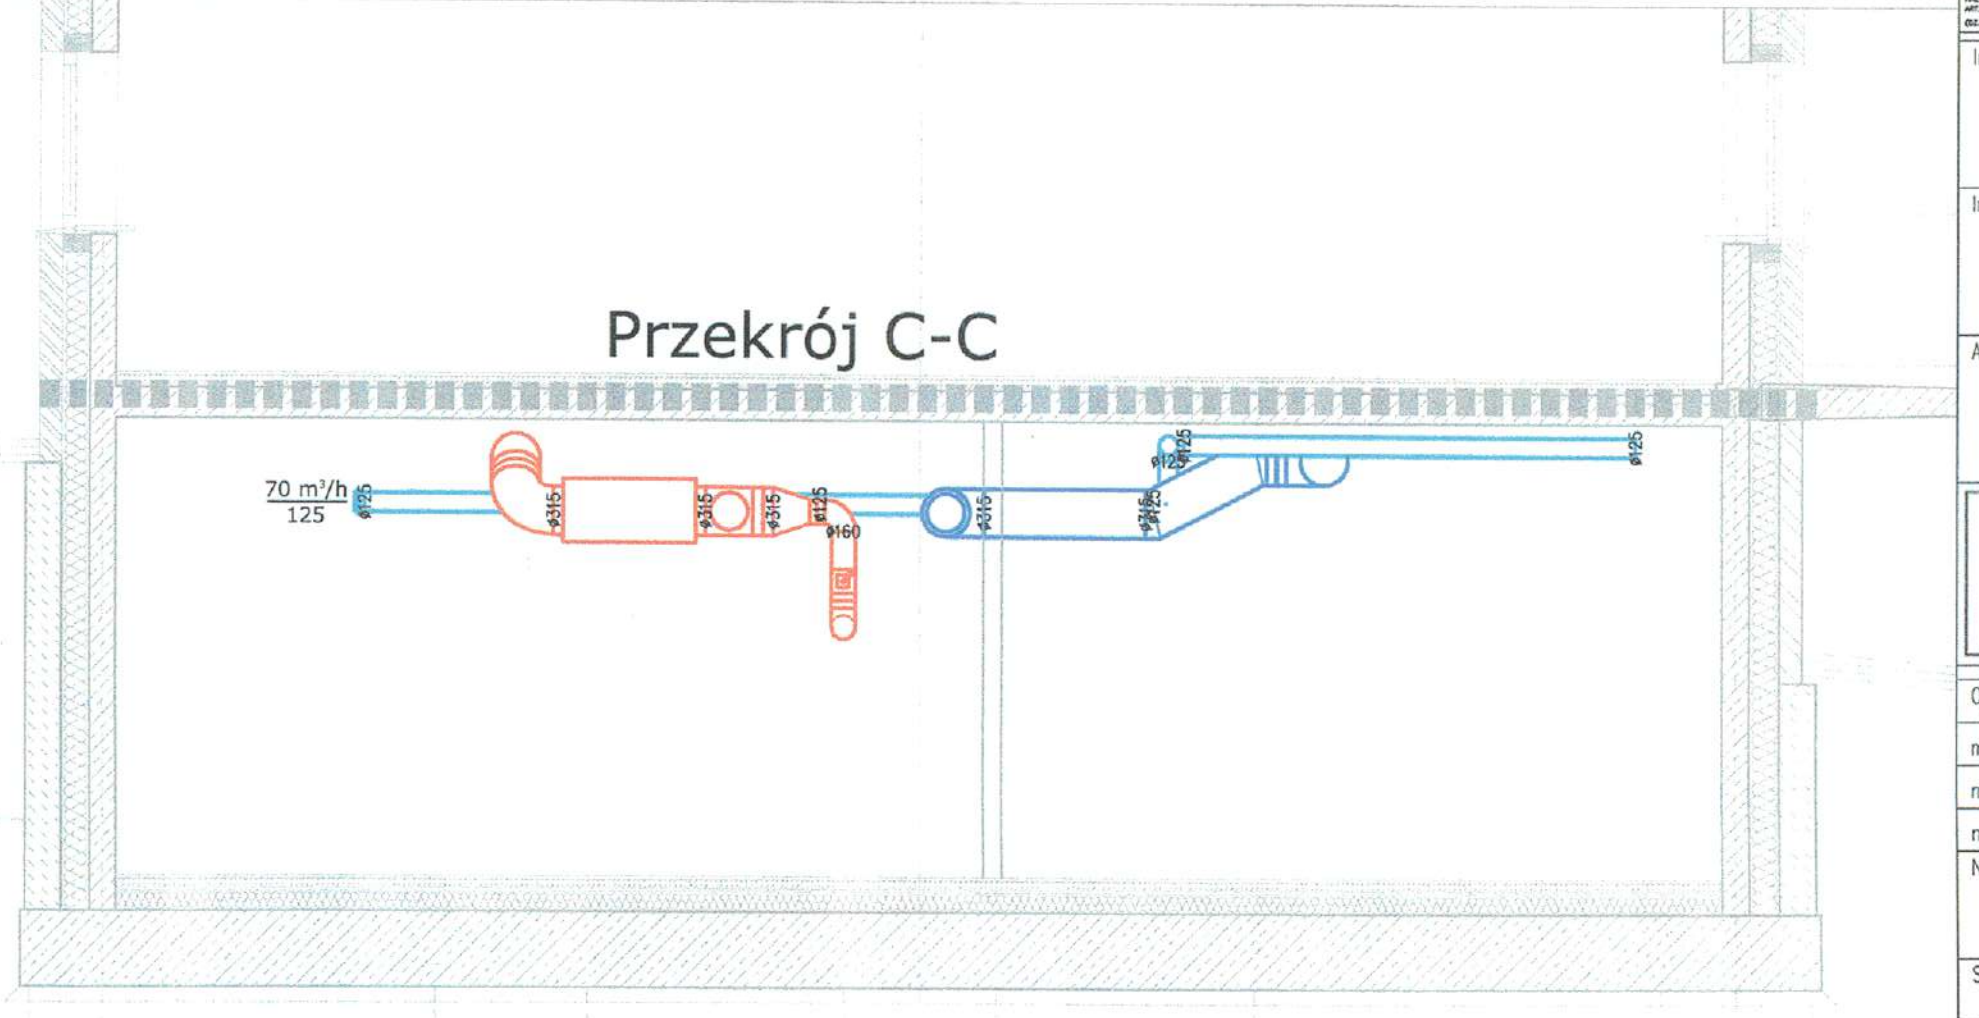

LEGENDA:

- układ N1
- układ W1
- układ N2
- układ W2
- układ Ws
- układ KL
- inst. freonowa
- kratka transferowa w drzwiach

UWAGA:

- dokumentację rozpatrywać wielobranżowo (szczególnie w punktach styku)
- otworowanie potwierdzić z konstruktorem
- kolorystykę elementów widocznych dostosować do aranżacji pomieszczeń
- wszystkie materiały powinny posiadać wymagane dopuszczenia do stosowania
- należy zapewnić wymagane przestrzenie serwisowe do elementów instalacji

Zadanie dofinansowane przez Wojewódzki Fundusz Ochrony Środowiska i Gospodarki Wodnej w Białymstoku

www.wfosigw.bialystok.pl

Stowarzyszenie Miłośników Suwalskiego Parku Krajobrazowego
KRAINA HAŃCZY
SUWALSKI PARK KRAJOBRAZOWY

BEZPOŚREDNIE KOPIOWANIE NINIEJSZEGO OPRACOWANIA, jak też jego FRAGMENTÓW, W CELU UDOSTĘPNIANIA OSOBOM TRZECIM, A TAKŻE UMIESZCZANIE W SYSTEMACH PRZESYŁOWYCH BADŹ ZAPISYWANIE NA NOŚNIKACH ELEKTRONICZNYCH W JAKIEJKOLWIEK FORMIE, W TYM ELEKTRONICZNEJ, MECHANICZNEJ, FOTOKOPII, REPRODUKCJI, PRZEDMIOTU PRAWA AUTORSKIEGO JEST NIEDOZWOLONE I PODLEGA ODPOWIEDZIALNOŚCI KARNEJ I MOŻE BYĆ ZE STRONY AUTORA (OSOBY UPRAWNIONEJ) ŚCIGANE NA PODSTAWIE ART. 116,117,118 USTAWY z dnia 4 LUTEGO 1994 R. O PRAWIE AUTORSKIM I PRAWACH POKREWNYCH.
(Dz.U. NR 24, POZ.83 Z 1994 R.)

Inwestycja:	BUDOWA MŁYNA Z PRZEZNACZENIEM NA OBIEKT MUZEALNO - EDUKACYJNY 'MŁYN W TURTULU' PRZY SIEDZIBIE SUWALSKIEGO PARKU KRAJOBRAZOWEGO
Inwestor:	SUWALSKI PARK KRAJOBRAZOWY Małesowizna 24 16 - 404 Jeleniewo
Adres inwestycji:	Małesowizna-Turtul 16-404 Jeleniewo

KPLA
KPLA Piotr Kostrzewski
ul. Mińska 25 pok. 535
www.kpla.pl
piotr@kostrzewski.pl
+48 501 392 408

Opracował:	Podpis:
mgr inż. Z. Szostak LUB/0183/PWOS/14	
mgr inż. M. Kołodziejczyk	
mgr inż. K. Jurycki LUB/0179/PWOS/09	
Nazwa rys: PROJEKT BUDOWLANO WYKONAWCZY INSTALACJA WENTYLACJI PRZEKROJE	
Skala: 1:50	Nr rysunku: V5
Data: Wrzesień 2017	