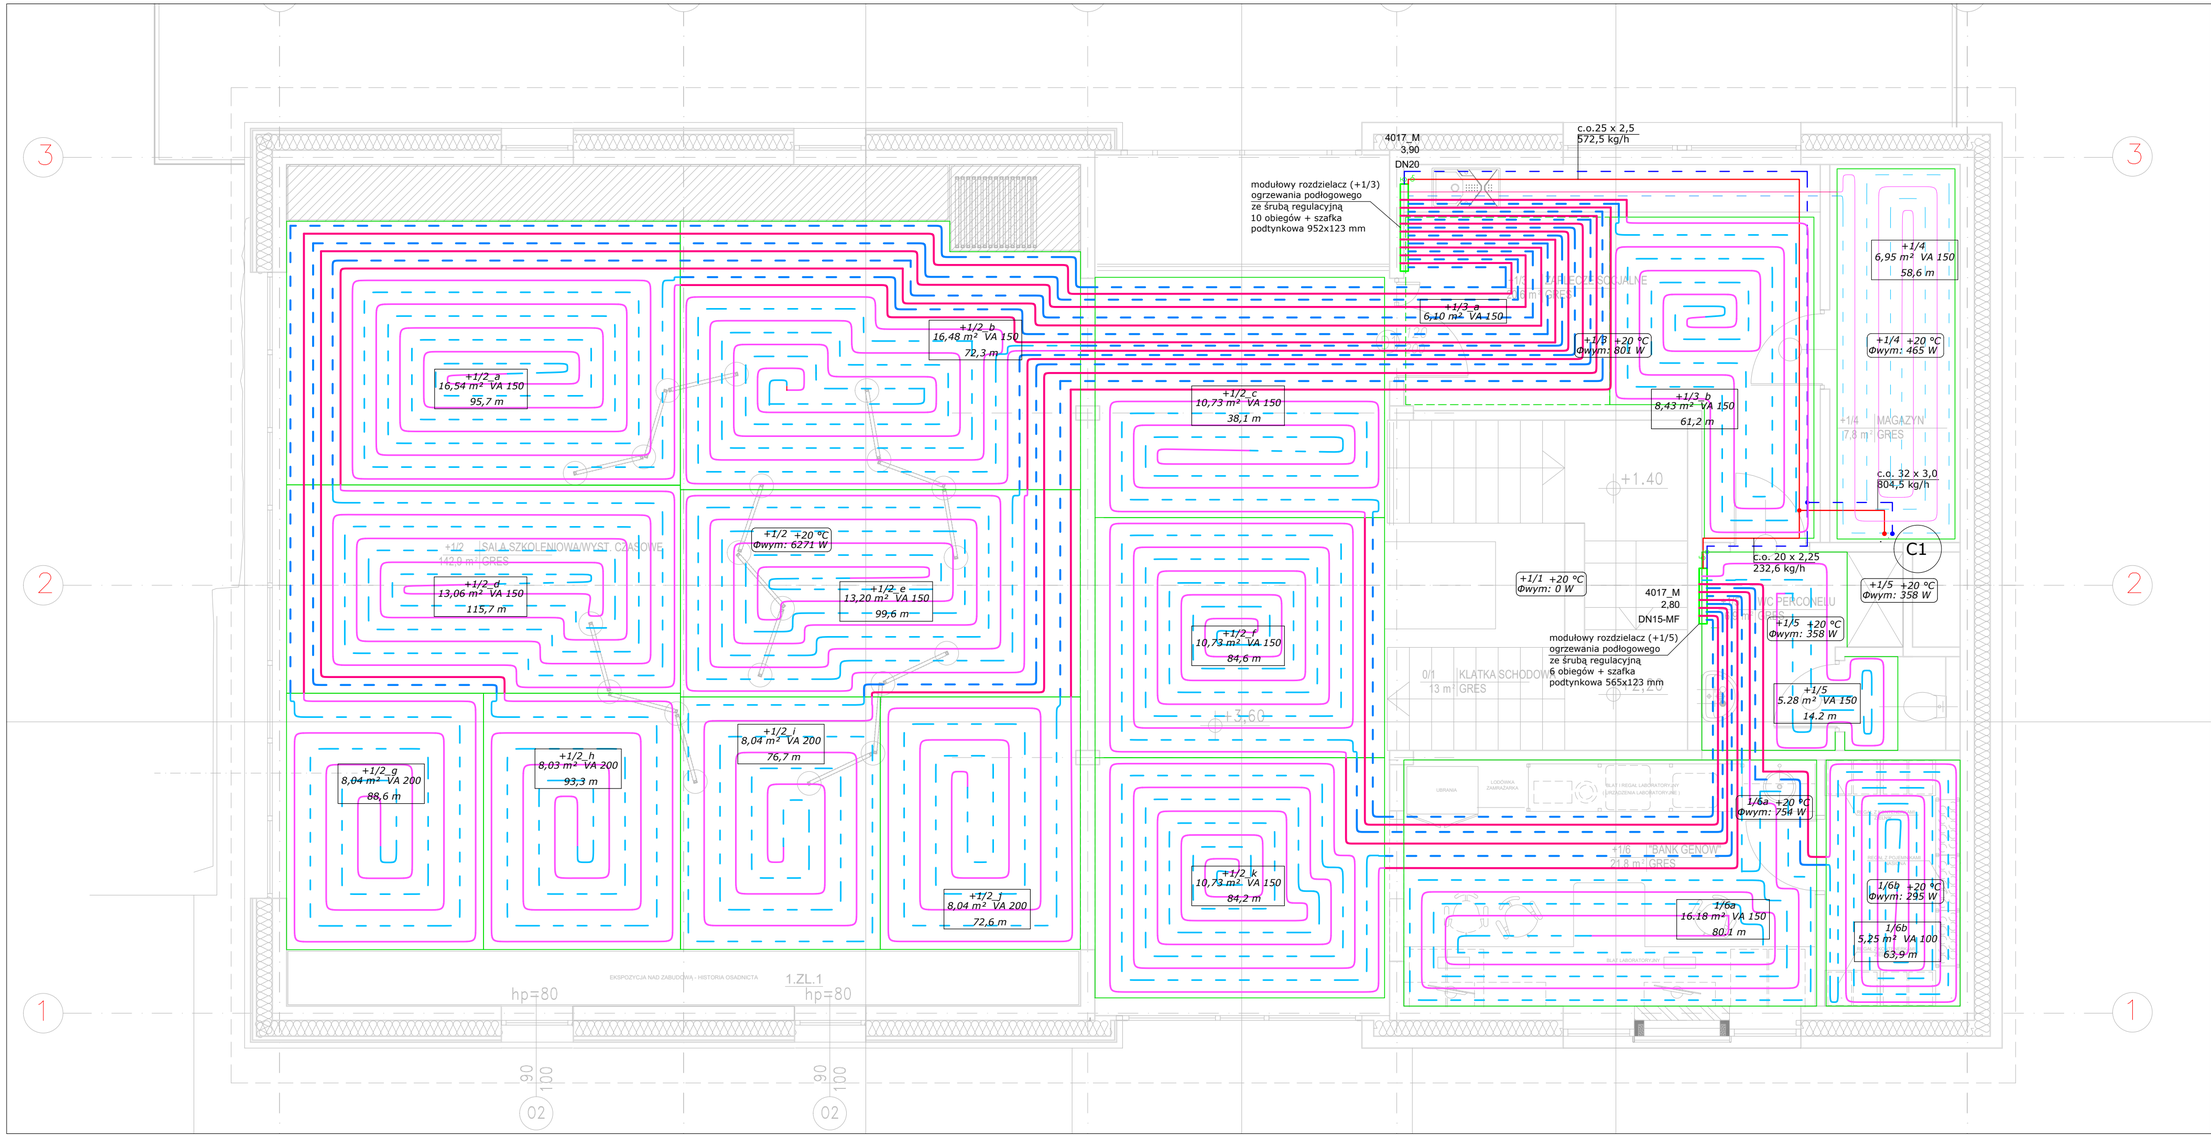

LEGENDA:

- zasilenie instalacji c.o.
- powrót instalacji c.o.
- zasilenia instalacji c.t. (wg projektu pierwotnego)
- powrót instalacji c.t. (wg projektu pierwotnego)
- rozprowadzenie instalacji c. o. - zasilenie
- rozprowadzenie instalacji c.o. - powrót
- zasilenie pętli o. p. instalacji c. o.
- powrót pętli o. p. instalacji c. o.
- rozprowadzenie instalacji c. o. - zasilenie (wg projektu pierwotnego)
- rozprowadzenie instalacji c.o. - powrót (wg projektu pierwotnego)
- zasilenie pętli o. p. instalacji c. o. (wg projektu pierwotnego)
- powrót pętli o. p. instalacji c. o. (wg projektu pierwotnego)
- 1/C — numer pionu instalacji c.o.

OZNACZENIE OGRZEWANIA PŁASZCZYZNOWEGO:

powierzchnia ogrzewania płaszczyznowego | nr pomieszczenia | rozstaw pętli [mm] | długość pętli przewodu [m]

+1/2_c | 10,73 m² VA 150 | 38,1 m

Uwagi:
1. Całość instalacji wykonać z rur wielowarstwowych łączonych przez zaciskanie.
2. Podejścia do pętli ogrzewania podłogowego i pętle ogrzewania podłogowego wykonać średnicą 16x2,0.
3. Podejść do pętli ogrzewania podłogowego i pętli - nie izolować.
4. Rozstaw pętli/miejscowe ominięcia w miejscach zastosowania floorboxów (wg projektu wnętrz i wystaw) dostosować na etapie wykonania.

PROJEKT ROZPATRYWAĆ WIELOBRANŻOWO

ROZPOWSZECHNIANIE NINIEJSZEGO OPRACOWANIA, JAK TEŻ JEGO FRAGMENTÓW, W TYM KONCEPCJI WYKONAWSTWA RYSUNKÓW, A PONADTO UMIESZCZANIE W SYSTEMACH PRZECHOWYWANIA DANYCH – ZA WYJĄTKIEM WYŁĄCZNYCH ORGANÓW ADMINISTRACJI PUBLICZNEJ W ZAKRESIE NIEZBĘDNYM DLA REALIZACJI ICH USTAWOWYCH KOMPETENCJI – BEZ PISEMNEJ ZGODY AUTORA JEST ZABRONIONE. NARUSZENIE POWYŻSZEGO ZAKAZU MOŻE STANOWIĆ CZYN NIEDOZWOLONY W RYSUNKU OZNACZONY NAKAZ Z MOCY ART.116,117,118 USTAWY Z DNIA 4 LUTEGO 1994 R. O PRAWIE AUTORSKIM I PRAWACH POKREWNYCH.
DZ.U. NR 24, POZ.83 Z 1994 R.)

Inwestycja:
BUDOWA MŁYNA Z PRZEZNACZENIEM NA OBIEKT MUZEALNO-EDUKACYJNY "MŁYN w TURTULU - CENTRUM BIORÓŻNORODNOŚCI" PRZY SIEDZIBIE SPK

Inwestor:
SUWALSKI PARK KRAJOBRAZOWY
Malesowizna 24
16-404 Jeleniewo

Adres inwestycji:
Malesowizna 24
16-404 Jeleniewo
dz. nr ew. 43

KPLA Piotr Kostrzewski
ul. Wileńska 37/39B lok. 67
www.kpla.pl
piotr@kostrzewski.pl
+48 501 392 408

Opracował:	Podpis:
mgr inż. Z. Szostak LUB/0183/PWOS/14	
mgr inż. P. Chalecka	
mgr inż. K. Jurycki LUB/0179/PWOS/09	

Nazwa rys:
PROJEKT TECHNICZNY
INSTALACJA C.O i C.T.
RZUT PIĘTRA

Skala: 1:50

Nr rysunku: C3

Data: 28.10.2024

Fundusze Europejskie dla Podlaskiego | Rzeczpospolita Polska | Dofinansowane przez Unię Europejską