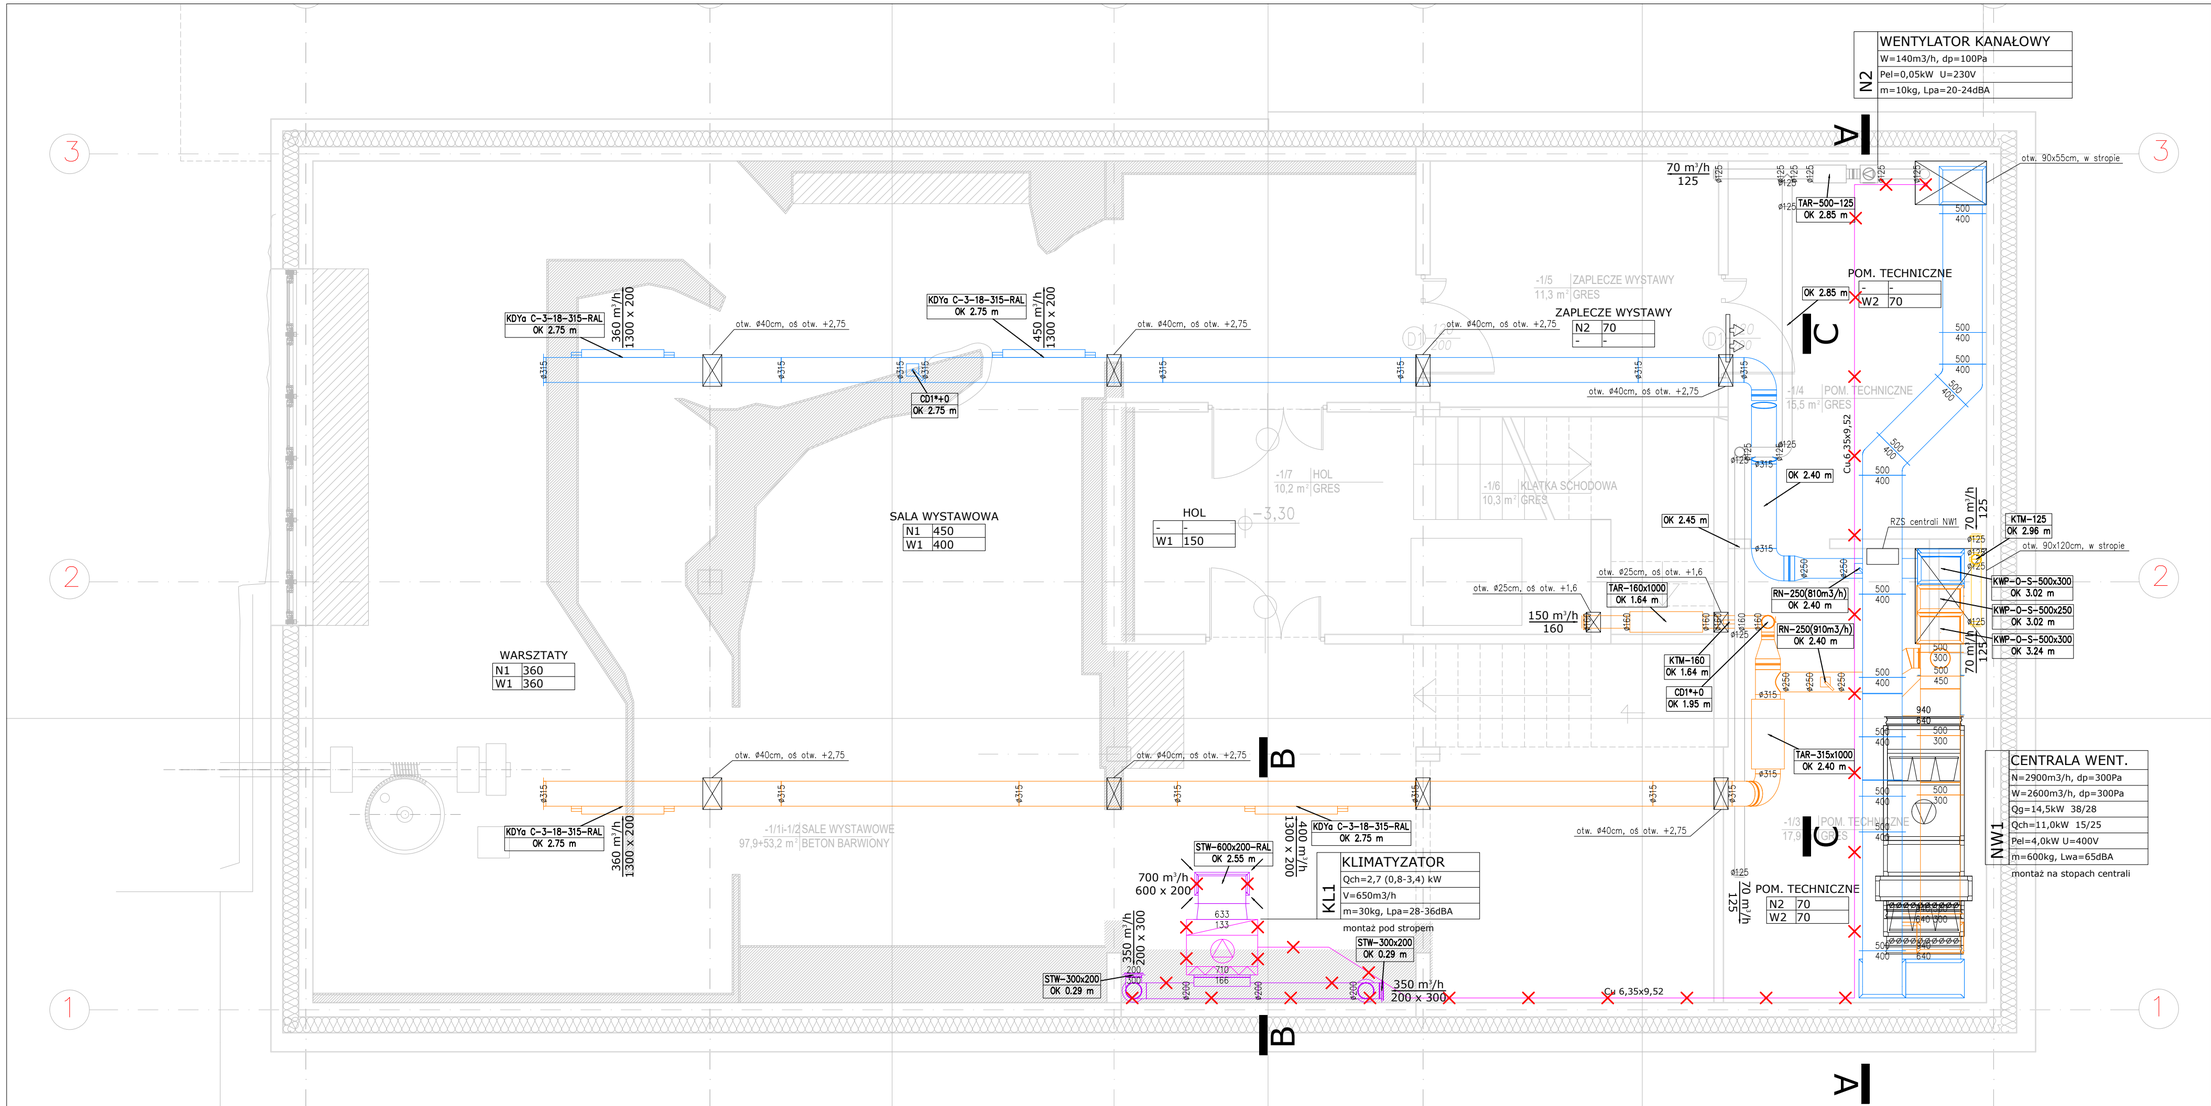

LEGENDA:

- układ wywiewny
- inst. freonowa
- układ N1 (wg projektu pierwotnego)
- układ W1 (wg projektu pierwotnego)
- układ N2 (wg projektu pierwotnego)
- układ W2 (wg projektu pierwotnego)
- układ Ws (wg projektu pierwotnego)
- inst. freonowa (wg proj. pierwotnego)
- do likwidacji
- kratka transferowa w drzwiach

Uwagi:
1. Należy zapewnić wymagane przestrzenie serwisowe do elementów instalacji.
2. Kolorystykę elementów widocznych dostosować do aranżacji pomieszczeń.
3. Wszystkie materiały powinny posiadać wymagane dopuszczenia do stosowania.

PROJEKT ROZPATRYWAĆ WIELOBRANŻOWO

ROZPOWSZECHNIANIE NINIEJSZEGO OPRACOWANIA, JAK TEŻ JEGO FRAGMENTÓW, W TYM KONCEPCJI WYKONAWCZYCH RYSUNKÓW, A PONADTO UDOSTĘPNIANIE W SYSTEMACH PRZETWARZANIA DANYCH – ZA WYJĄTKIEM WŁAŚCIWYCH ORGANÓW ADMINISTRACJI PAŃSTWOWEJ W GRANICACH NIEZBĘDNYCH DLA TYCH ELEKTRONICZNEJ, MECHANICZNEJ, FOTOKOPII, REPRODUKCJI, PRZEPISU LUB NAGRANIA NA NOŚNIKACH TEGO TYPU WYMAGA ZGODY AUTORA NIEZALEŻNIE OD PRZEPISÓW OCHRONNYCH WYNIKAJĄCYCH Z USTAWY O PRAWIE AUTORSKIM I PRAWACH POKREWNYCH.
DZ.U. NR 24, POZ.83 Z 1994 R.)

Inwestycja:
BUDOWA MŁYNA Z PRZEZNACZENIEM NA OBIEKT MUZEALNO-EDUKACYJNY "MŁYN w TURTULU - CENTRUM BIORÓŻNORODNOŚCI" PRZY SIEDZIBIE SPK

Inwestor:
SUWALSKI PARK KRAJOBRAZOWY
Malesowizna 24
16-404 Jeleniewo

Adres inwestycji:
Malesowizna 24
16-404 Jeleniewo
dz. nr ew. 43

KPLA Piotr Kostrzewski
ul. Wileńska 37/39B lok. 67
www.kpla.pl
piotr@kostrzewski.pl
+48 501 392 408

Opracował:	Podpis:
mgr inż. Z. Szostak LUB/0183/PWOS/14	
mgr inż. P. Chalecka	
mgr inż. K. Jurycki LUB/0179/PWOS/09	

Nazwa rys:
PROJEKT TECHNICZNY
INSTALACJA WENTYLACJI
RZUT PIWNICY

Skala:	1:50	Nr rysunku:	V1
Data:	28.10.2024		

Fundusze Europejskie dla Podlaskiego
Rzeczpospolita Polska
Dofinansowane przez Unię Europejską