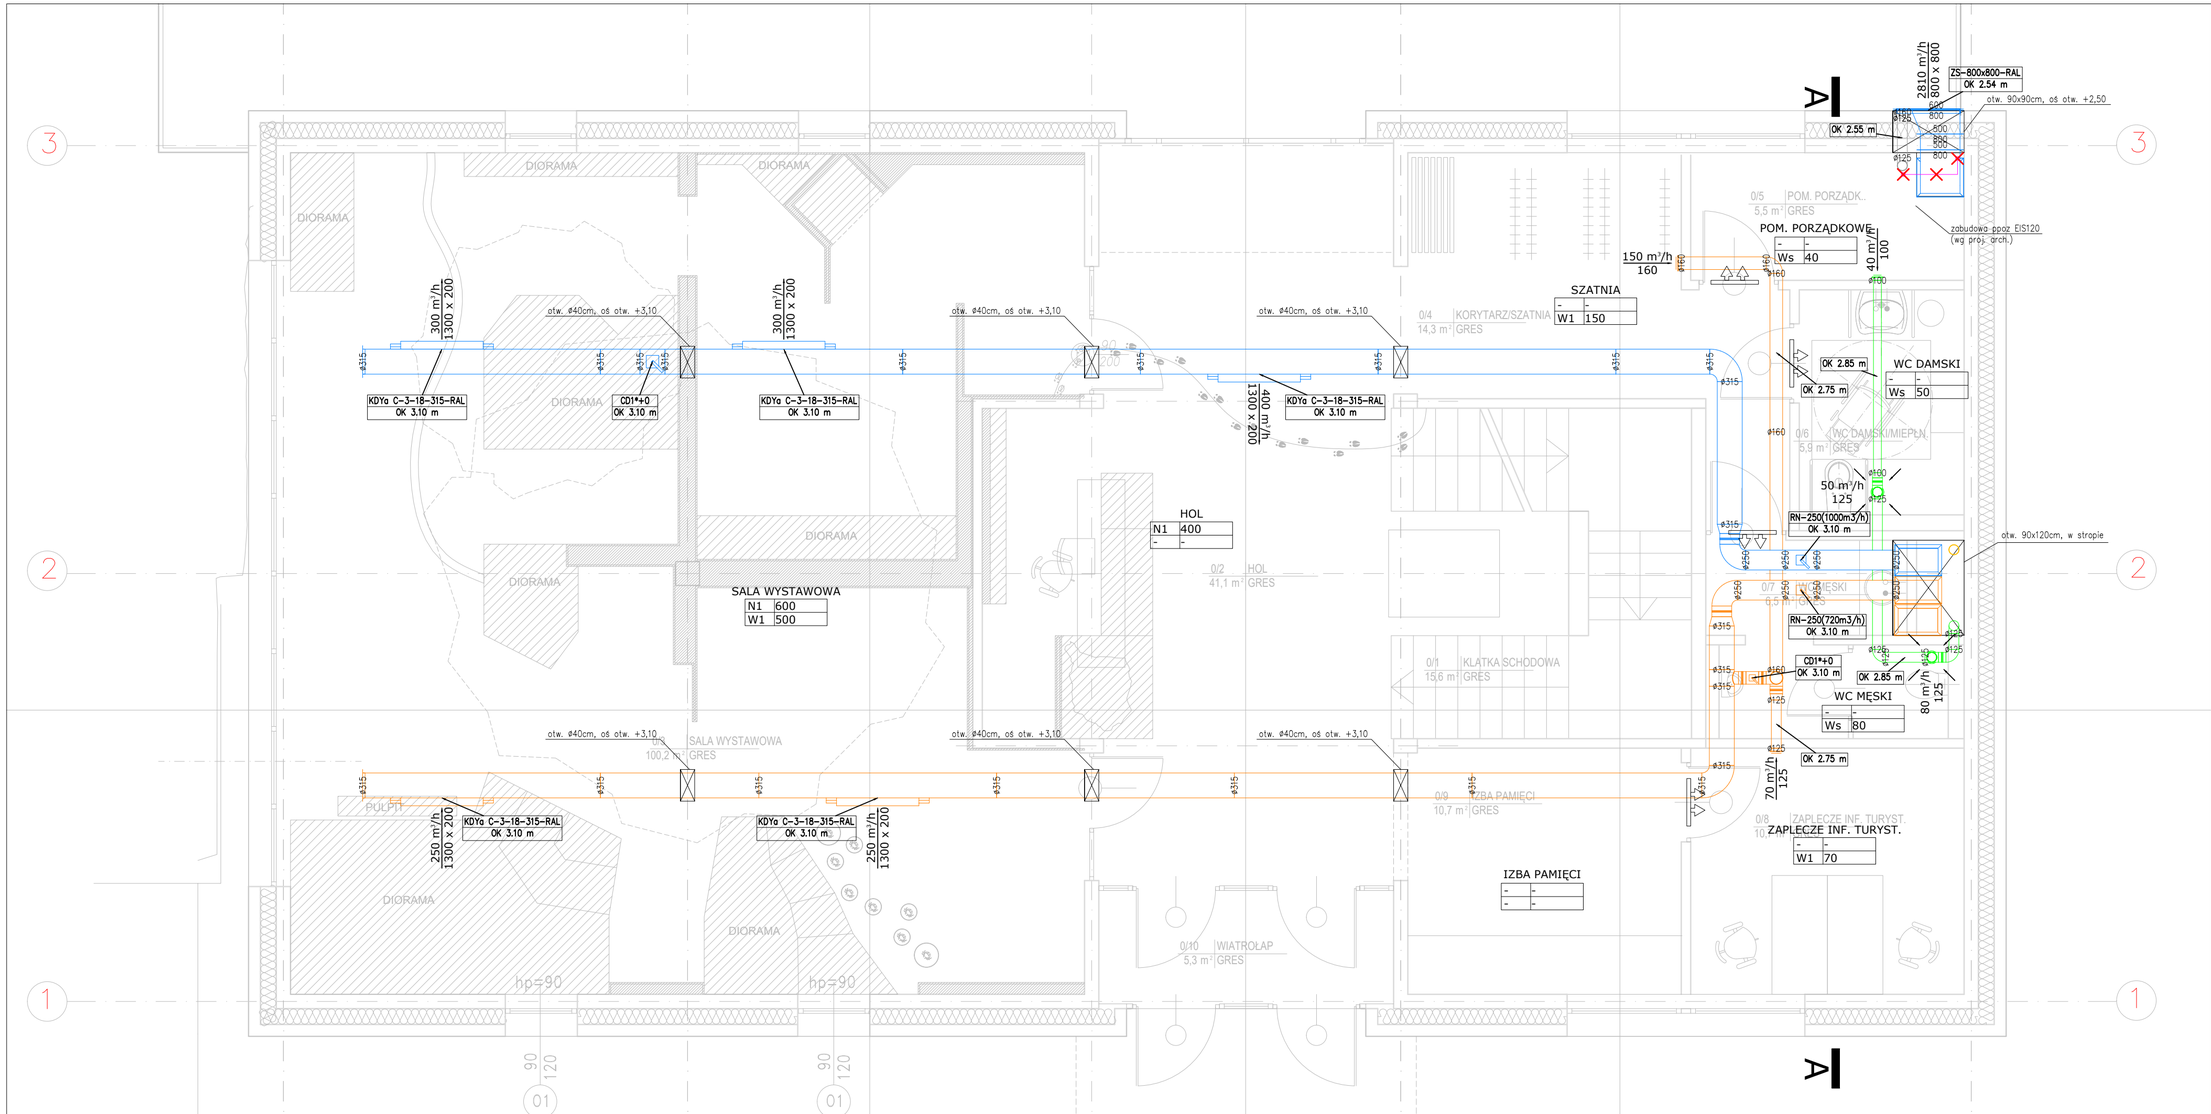

LEGENDA:

- układ wywiewny
- inst. freonowa
- układ N1 (wg projektu pierwotnego)
- układ W1 (wg projektu pierwotnego)
- układ N2 (wg projektu pierwotnego)
- układ W2 (wg projektu pierwotnego)
- układ Ws (wg projektu pierwotnego)
- inst. freonowa (wg proj. pierwotnego)
- do likwidacji
- kratka transferowa w drzwiach

Uwagi:
1. Należy zapewnić wymagane przestrzenie serwisowe do elementów instalacji.
2. Kolorystykę elementów widocznych dostosować do aranżacji pomieszczeń.
3. Wszystkie materiały powinny posiedać wymagane dopuszczenia do stosowania.

PROJEKT ROZPATRYWAĆ WIELOBRANŻOWO

KOPIOWOŚCIOWANIE NINIEJSZEGO OPRACOWANIA, JAK TEŻ JEGO FRAGMENTÓW, W TYM WCHODZĄCA WYKONANYCH RYSUNKÓW, A PÓWNIEŻ UMIESZCZANIE W SYSTEMACH PRZECHOWYWANIA DANYCH – ZA WYJĄTKIEM WŁASNYCH ORGANÓW ADMINISTRACJI, PRZEKAZYWANIE W JAKIEJKOLWIEK FORMIE, W TYM ELEKTRONICZNEJ, MECHANICZNEJ, FOTOWYM, REPRODUKCJA, PRZEDRUKI BEZ ODCZYTANIA ZNAKU NIEZ. ZGODY AUTORA JEST ZAKAZANE I PODLEGA OSPOWIEDZIALNOŚCI KARNEJ Z WOLY ART.116,117,118 USTAWY Z DNIA 4 LUTEGO 1994 R. O PRAWIE AUTORSKIM I PRAWACH POKREWNYCH.
DZ.U. NR 24, POZ.83 Z 1994 R.)

Inwestycja:
BUDOWA MŁYNA Z PRZEZNACZENIEM NA OBIEKT MUZEALNO-EDUKACYJNY "MŁYN w TURTULU - CENTRUM BIORÓŻNORODNOŚCI" PRZY SIEDZIBIE SPK

Inwestor:
SUWALSKI PARK KRAJOBRAZOWY
Malesowizna 24
16-404 Jeleniewo

Adres inwestycji:
Malesowizna 24
16-404 Jeleniewo
dz. nr ew. 43

KPLA
KPLA Piotr Kostrzewski
ul. Wileńska 37/39B lok. 67
www.kpla.pl
piotr@kostrzewski.pl
+48 501 392 408

Opracował:	Podpis:
mgr inż. Z. Szostak LUB/0183/PWOS/14	
mgr inż. P. Chalecka	
mgr inż. K. Jurycki LUB/0179/PWOS/09	

Nazwa rys:
PROJEKT TECHNICZNY
INSTALACJA WENTYLACJI
RZUT PARTERU

Skala:	1:50	Nr rysunku:
Data:	28.10.2024	V2

Fundusze Europejskie dla Podlaskiego
Rzeczpospolita Polska
Dofinansowane przez Unię Europejską