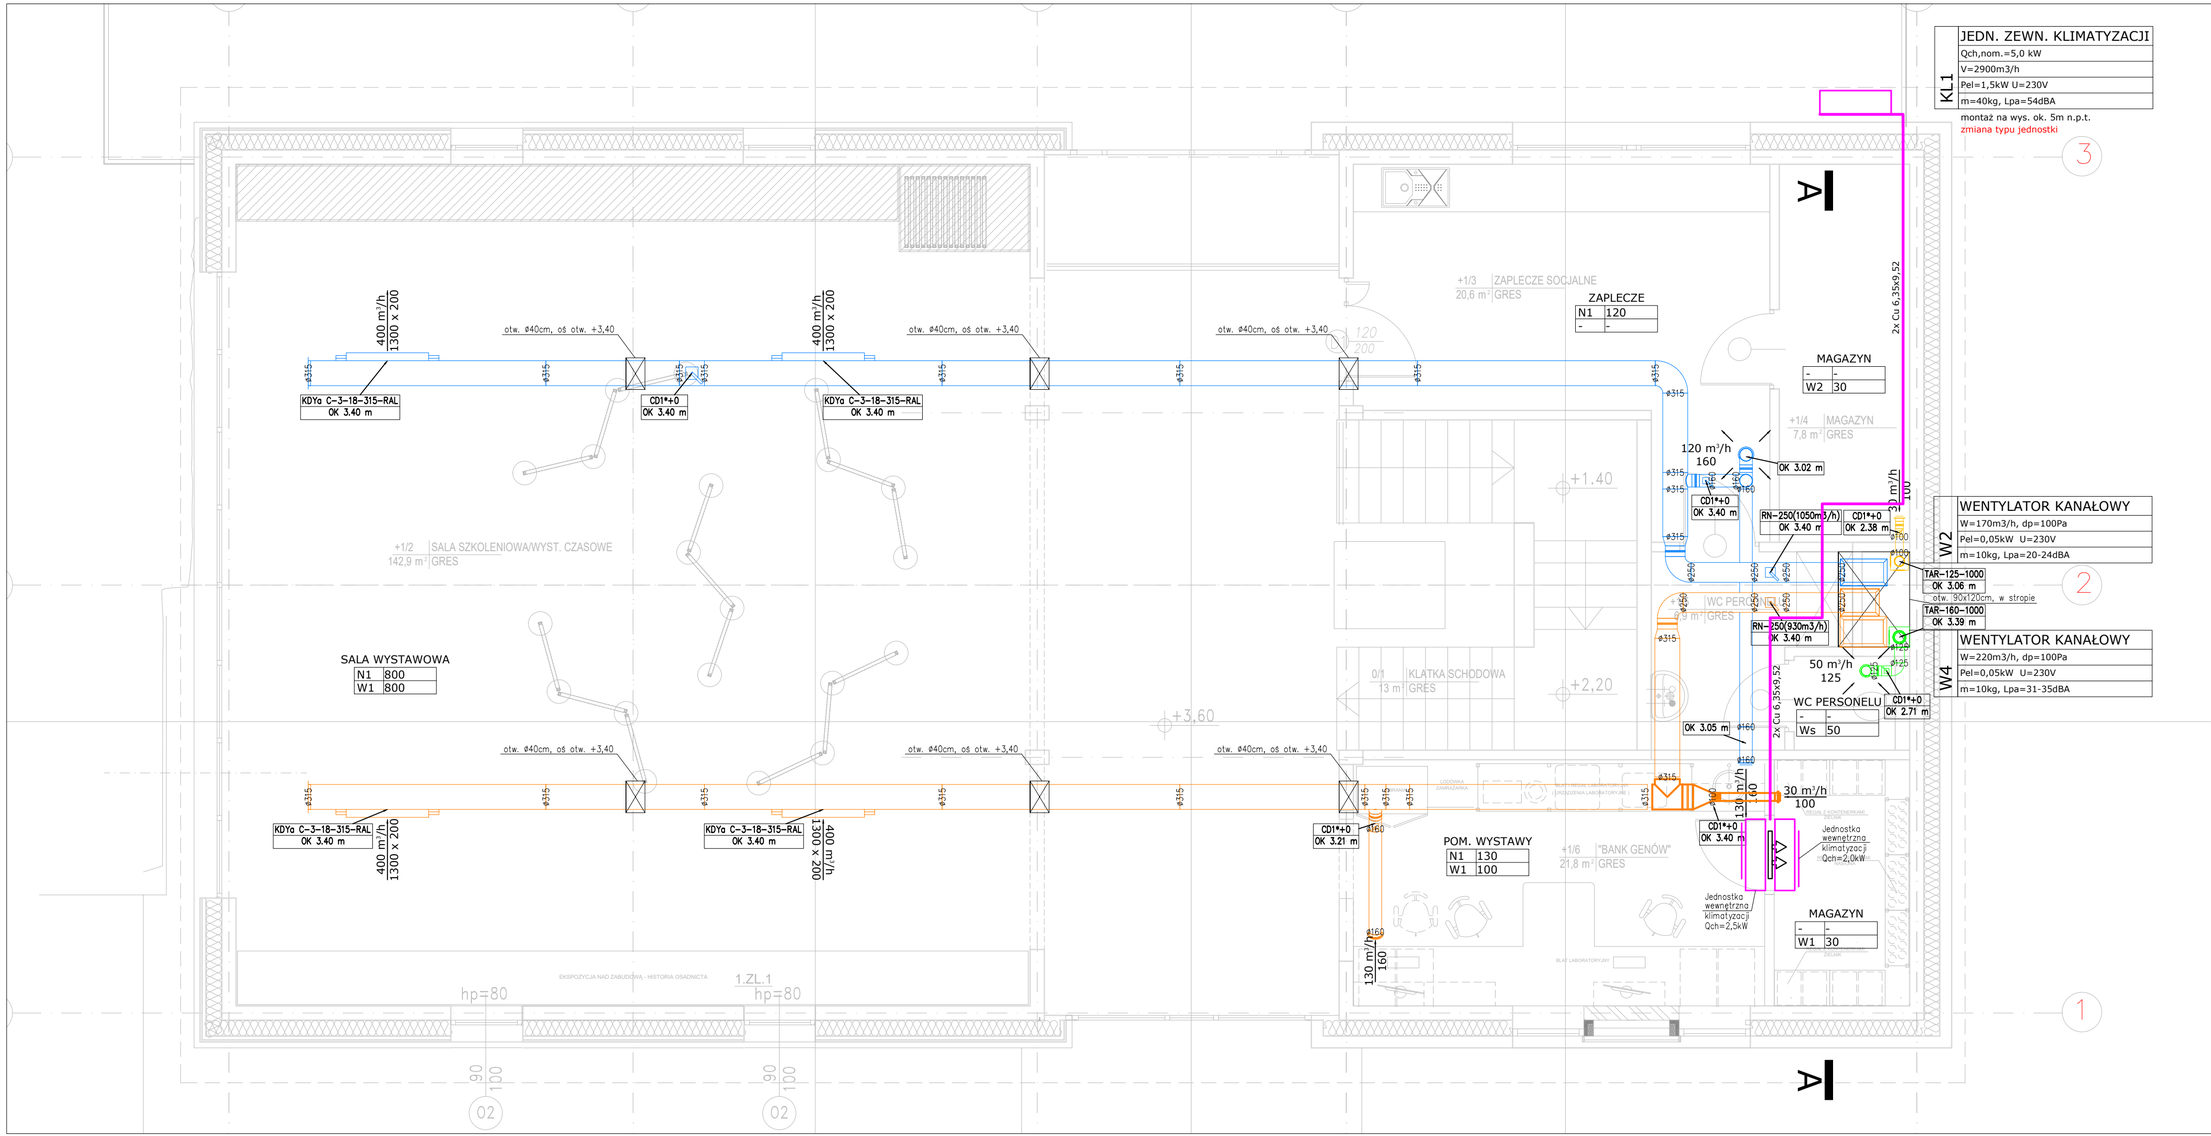
JEDN. ZEWN. KLIMATYZACJI
KL1
Qch,nom.=5,0 kW
V=2900m3/h
Pel=1,5kW U=230V
m=40kg, Lpa=54dBA
montaż na wys. ok. 5m n.p.t.
zmiana typu jednostki
LEGENDA:
- układ wywiewny
- inst. freonowa
- układ N1 (wg projektu pierwotnego)
- układ W1 (wg projektu pierwotnego)
- układ N2 (wg projektu pierwotnego)
- układ W2 (wg projektu pierwotnego)
- układ Ws (wg projektu pierwotnego)
- inst. freonowa (wg proj. pierwotnego)
- do likwidacji
- kratka transferowa w drzwiach
Uwagi:
1. Należy zapewnić wymagane przestrzenie serwisowe do elementów instalacji.
2. Kolorystykę elementów widocznych dostosować do aranżacji pomieszczeń.
3. Wszystkie materiały powinny posiadać wymagane dopuszczenia do stosowania.
PROJEKT ROZPATRYWAĆ WIELOBRANŻOWO
W2
WENTYLATOR KANAŁOWY
W=170m3/h, dp=100Pa
Pel=0,05kW U=230V
m=10kg, Lpa=20-24dBA
W4
WENTYLATOR KANAŁOWY
W=220m3/h, dp=100Pa
Pel=0,05kW U=230V
m=10kg, Lpa=31-35dBA
Inwestycja:
BUDOWA MŁYNA Z PRZEZNACZENIEM NA OBIEKT MUZEALNO-EDUKACYJNY "MŁYN w TURTULU - CENTRUM BIORÓŻNORODNOŚCI" PRZY SIEDZIBIE SPK
Inwestor:
SUWALSKI PARK KRAJOBRAZOWY
Malesowizna 24
16-404 Jeleniewo
Adres inwestycji:
Malesowizna 24
16-404 Jeleniewo
dz. nr ew. 43
KPLA Piotr Kostrzewski
ul. Wileńska 37/39B lok. 67
www.kpla.pl
piotr@kostrzewski.pl
+48 501 392 408
Opracował:
Podpis:
mgr inż. Z. Szostak LUB/0183/PWOS/14
mgr inż. P. Chalecka
mgr inż. K. Jurycki LUB/0179/PWOS/09
Nazwa rys:
PROJEKT TECHNICZNY
INSTALACJA WENTYLACJI
RZUT PIĘTRA
Skala: 1:50
Nr rysunku: V3
Data: 28.10.2024
SALA WYSTAWOWA
N1 800
W1 800
SALA SZKOLENIOWA/WYST. CZASOWE
142,9 m² GRES
ZAPLECZE SOCJALNE
20,6 m² GRES
ZAPLECZE
N1 120
MAGAZYN
W2 30
MAGAZYN
7,8 m² GRES
WC PERSONELU
Ws 50
KLATKA SCHODOWA
13 m² GRES
POM. WYSTAWY
N1 130
W1 100
"BANK GENÓW"
21,8 m² GRES
MAGAZYN
W1 30
400 m³/h 1300 x 200
KDYa C-3-18-315-RAL OK 3.40 m
CD1*+0 OK 3.40 m
otw. ø40cm, oś otw. +3,40
120 m³/h 160
OK 3.02 m
RN-250(1050m3/h) OK 3.40 m
CD1*+0 OK 2.38 m
2x Cu 6,35x9,52
TAR-125-1000 OK 3.06 m
otw. 90x120cm, w stropie
TAR-160-1000 OK 3.39 m
RN-250(930m3/h) OK 3.40 m
50 m³/h 125
CD1*+0 OK 2.71 m
OK 3.05 m
130 m³/h 160
30 m³/h 100
CD1*+0 OK 3.40 m
Jednostka wewnętrzna klimatyzacji Qch=2,6kW
Jednostka wewnętrzna klimatyzacji Qch=2,5kW
CD1*+0 OK 3.21 m
+1.40
+2,20
+3,60
EKSPOZYCJA NAD ZABUDOWĄ - HISTORIA OSADNICTA
1.ZL.1
hp=80
90
100
02
A
1
2
3