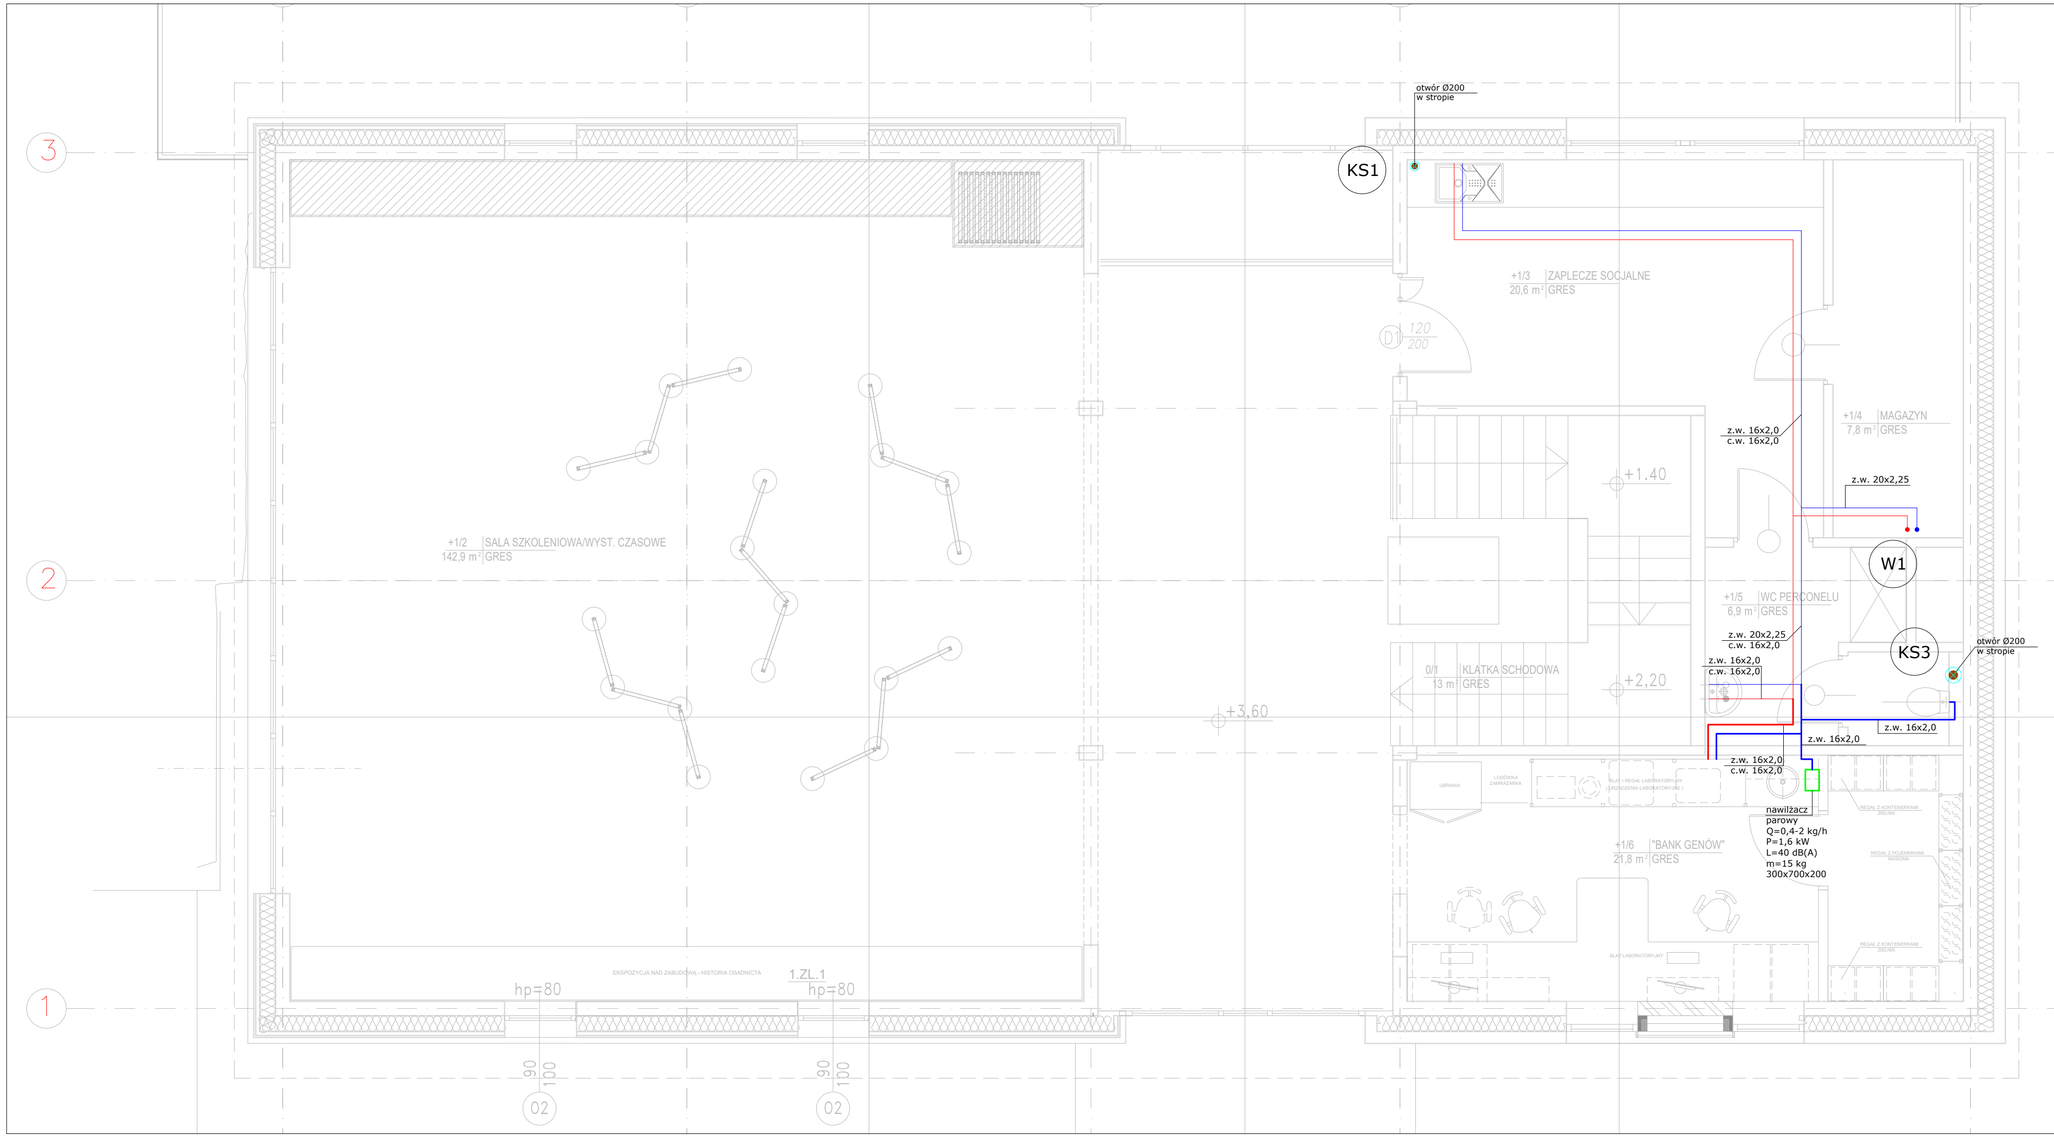

LEGENDA:

- instalacja wody zimnej
- instalacja wody ciepłej
- instalacja wody zimnej (wg projektu pierwotnego)
- instalacja wody ciepłej (wg projektu pierwotnego)
- instalacja kanalizacji sanit. pod posadzką (wg projektu pierwotnego)
- instalacja kanalizacji sanit. pod stropem (wg projektu pierwotnego)
- × × × do likwidacji
- W1 nr pionu wodociągowego (wg projektu pierwotnego)
- KS1 nr pionu kanalizacji sanitarnej (wg projektu pierwotnego)

Uwagi:
1. Całość instalacji wykonać z rur wielowarstwowych.
2. Podejścia do przyborów wykonać średnicą 16x2,0.
3. Izolacja:
   woda zima - pianka polietylenowa gr. min 9mm.
4. Skropliny z nawilżacza parowego oraz jednostek klimatyzacji należy odprowadzić do najbliższego pionu ks poprzez zasyfonowane podłączenie.

PROJEKT ROZPATRYWAĆ WIELOBRANŻOWO

ROZPOWSZECHNIANIE NINIEJSZEGO OPRACOWANIA, JAK TEŻ JEGO FRAGMENTÓW, W TYM KONCEPCJI WYKONAWCZYCH RYSUNKÓW, A PONADTO UDOSTĘPNIANIE W SYSTEMACH PRZETWARZANIA DANYCH – ZA WYJĄTKIEM WŁAŚCIWYCH ORGANÓW ADMINISTRACJI PAŃSTWOWEJ W GRANICACH NICH FORMIE, W TYM ELEKTRONICZNEJ, MECHANICZNEJ, FOTOWOLTY, REPRODUKCJI, PRZEPISU LUB NAGRANIA, WYMAGA ZGODY AUTORA. NARUSZENIE POWYŻSZEGO ZAKAZU MOŻE SKUTKOWAĆ KARNĄ Z WOLI ART.116,117,118 USTAWY Z DNIA 4 LUTEGO 1994 R. O PRAWIE AUTORSKIM I PRAWACH POKREWNYCH.
DZ.U. NR 24, POZ.83 Z 1994 R.)

Inwestycja:
BUDOWA MŁYNA Z PRZEZNACZENIEM NA OBIEKT MUZEALNO-EDUKACYJNY "MŁYN w TURTULU - CENTRUM BIORÓŻNORODNOŚCI" PRZY SIEDZIBIE SPK

Inwestor:
SUWALSKI PARK KRAJOBRAZOWY
Malesowizna 24
16-404 Jeleniewo

Adres inwestycji:
Malesowizna 24
16-404 Jeleniewo
dz. nr ew. 43

KPLA Piotr Kostrzewski
ul. Wileńska 37/39B lok. 67
www.kpla.pl
piotr@kostrzewski.pl
+48 501 392 408

Opracował:	Podpis:
mgr inż. Z. Szostak LUB/0183/PWOS/14	
mgr inż. P. Chalecka	
mgr inż. K. Jurycki LUB/0179/PWOS/09	

Nazwa rys:
PROJEKT TECHNICZNY
INSTALACJA WOD.-KAN.
RZUT PIĘTRA

Skala: 1:50

Nr rysunku: WK1

Data: 28.10.2024

Fundusze Europejskie dla Podlaskiego
Rzeczpospolita Polska
Dofinansowane przez Unię Europejską