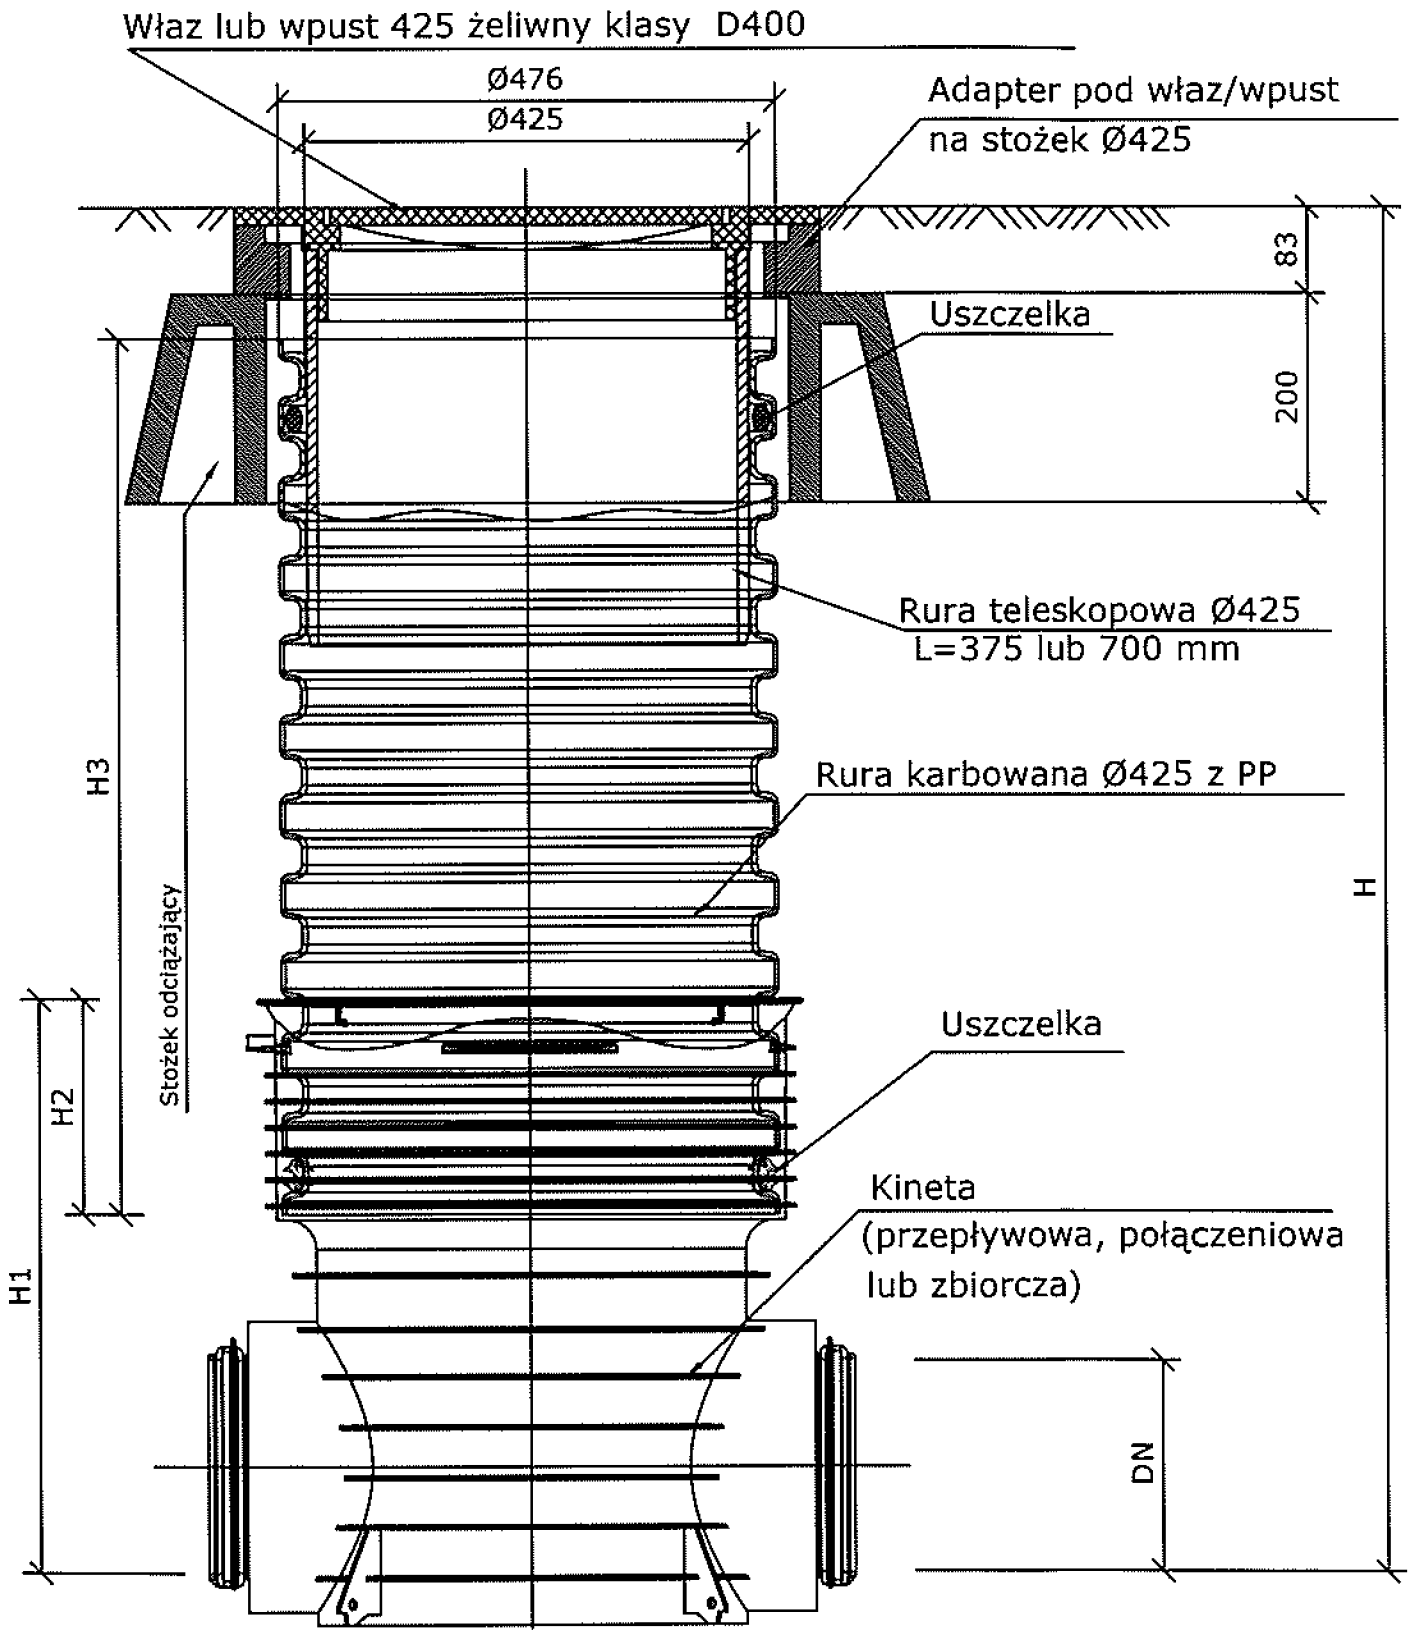

USŁUGI PROJEKTOWE I INFORMATYCZNE DANUTA PISZCZATOWSKA UL. SIKORSKIEGO 57A 16-400 SUWAŁKI			
OBIEKT ADRES	Budowa oczyszczalni ścieków wraz z zewnętrzną instalacją kanalizacji sanitarnej i instalacji elektrycznej przy siedzibie Suwalskiego Parku Krajobrazowego w Malesowiźnie 24, gm. Jeleniewo, dz. nr 42, 43, 119/3, obręb Malesowizna		DATA 20.06.2020
BRANŻA	SANITARNA	NUMER UPRAWNIEŃ	PODPIS
PROJEKTANT	mgr inż. Danuta Piszczatowska	SUW 75/90	
SPRAWDZAJĄCY	mgr inż. Edyta Łysenko	PDL/0053/POOS/09	
INWESTOR	Suwalski Park Krajobrazowy, Malesowizna 24, 16-4040 Jeleniewo		
NAZWA RYS.	Schemat studzienki dn 425 PVC	SKALA b/s	NR RYS. S7