SZCZEGÓŁ A

1.Włączenie do sieci PVC dn110 za pomocą opask do nawiercania
nr 5250 żeliwo sferoidalne
2. Zasuwa do przyłączy domowych DN11/4"
żeliwo sferoidalne
3. Obudowa teleskopowa
4. Skrzynka uliczna do zasuw, żeliwo sferoidalne

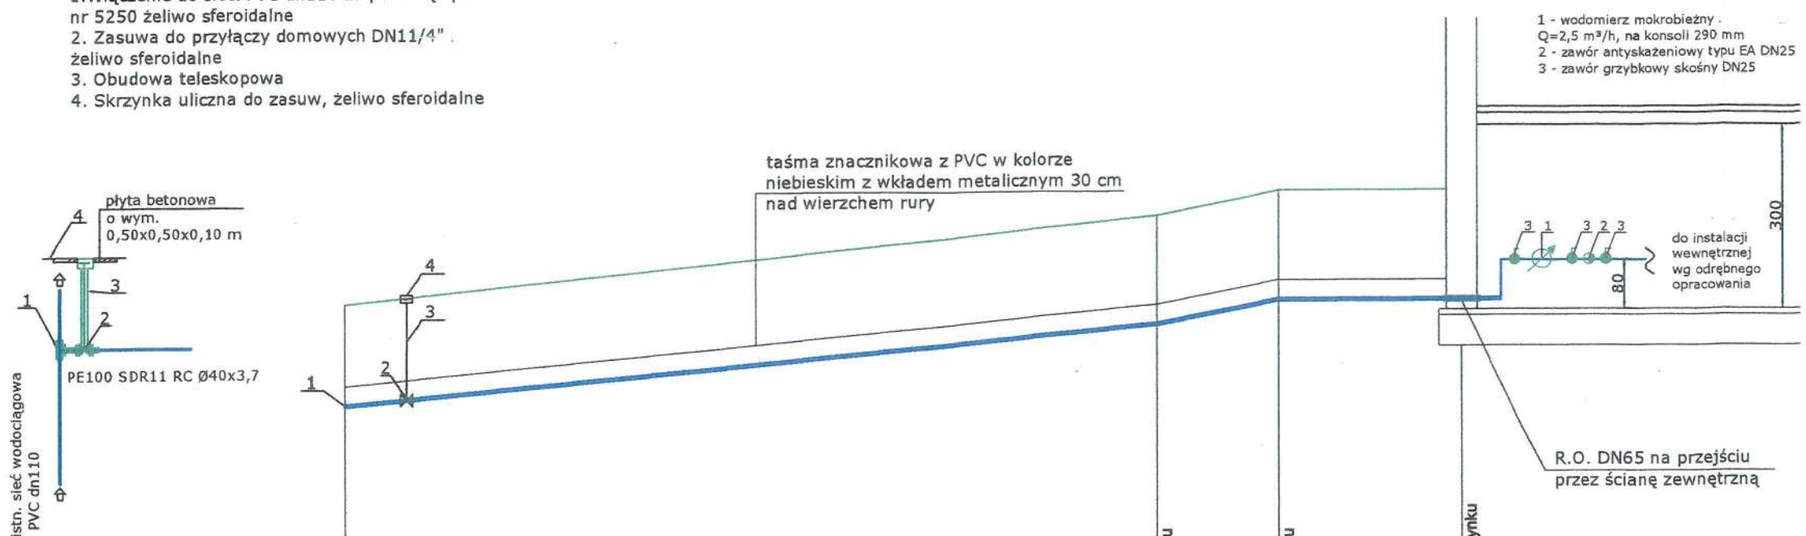

poziom por.191,00 m n.p.m.

Węzeł	r1			b1
Rzędna terenu [m n.p.m.]	196,90	198,30	198,70	198,70
Rzędna osi rury [m n.p.m.]	195,24	196,52	196,92	196,92
Zagłębienie [m]	1,68	1,80	1,80	1,80
Materiał,Średnica/Spadek [%]	PE100 SDR11 Ø40x3,7 9,59	PE100 SDR11 Ø40x3,7 20,00	PE100 SDR 11 Ø40x3,7 0,00	
Długość [m]	13,30	2,00	3,00	
Odległość [m]	0,00	13,30	15,30	18,30

1:100

1:100

UWAGA:

- przed przystąpieniem do wykonywania robót sprawdzić rzędne: terenu, posadowienia budynku, osi istniejącego wodociągu jak również ich lokalizację,
- trasę wodociągu wytyczyć geodezyjnie, a wykonany wodociąg (przed zasypaniem wykopu) zainwentaryzować przez służby geodezyjne,
- całość robót wykonać ściśle w/g "INSTRUKCJI WYKONANIA I ODBIORU ROBÓT" producenta rur oraz "WTWiO sieci wodociągowych" COBRTI-INSTAL W-wa zeszyt nr-3
-podsypkę i zasypkę rur wykonać z zgodnie z aktualnymi normami i instrukcją producenta rur.

UWAGI:

Wszystkie kształtki żeliwne wykonać z żeliwa sferoidalnego, niedopuszczalne jest stosowanie żeliwa szarego.

Rzędne prowadzenia istniejącego uzbrojenia przyjęto orientacyjnie. W obrębie istniejącego uzbrojenia prace ziemne prowadzić ręcznie z zachowaniem szczególnej ostrożności.

Zadanie dofinansowane przez
Wojewódzki Fundusz Ochrony Środowiska
i Gospodarki Wodnej w Białymstoku

www.wfosigw.bialystok.pl

Stowarzyszenie Miłośników Suwalskiego Parku Krajobrazowego
KRAINA HAŃCZY
SUWALSKI PARK KRAJOBRAZOWY

Inwestycja:
BUDOWA MŁYNA Z PRZEZNACZENIEM NA OBIEKT MUZEALNO - EDUKACYJNY "MŁYN W TURTULU" PRZY SIEDZIBIE SUWALSKIEGO PARKU KRAJOBRAZOWEGO

Inwestor:
SUWALSKI PARK KRAJOBRAZOWY
Malesowizna 24
16 - 404 Jeleniewo

Adres inwestycji:
Malesowizna-Turtul
16-404 Jeleniewo

KPLA Piotr Kostrzewski
ul. Mińska 25 pok. 535
www.kpla.pl
piotr@kostrzewski.pl
+48 501 392 408

Opracował:	Podpis:
mgr inż. Z. Szostak LUB/0183/PWOS/14	
mgr inż. M. Kołodziejczyk	
mgr inż. K. Jurycki LUB/0179/PWOS/09	

Nazwa rys:
PROJEKT BUDOWLANO WYKONAWCZY
PRZYŁĄCZA WODOCIĄGOWEGO
PROFIL PODŁUŻNY

Skala: 1:100

Nr rysunku: W1

Data: sierpień 2017