Jestem świadomy odpowiedzialności karnej za składanie fałszywych oświadczeń. Oświadczam, że operat techniczny zawierający rezultaty prac geodezyjnych, w wyniku których powstał niniejszy dokument, uzyskał pozytywny wynik weryfikacji.

Identyfikator zgłoszenia pracy geodezyjnej	GKN.6642.1358.2024
Organ służby geodezyjnej który otrzymał zgłoszenie	STAROSTA SUWALSKI
Numer oraz data sporządzenia dokumentu zawierającego wynik pozytywnej weryfikacji	protokół nr GKN.6642.1646.2024_ z dnia
Identyfikator ewidencyjny operatu technicznego	P.2012.2024.
Imię i nazwisko oraz nr uprawnień zawodowych kierownika prac geod.	Geodeta uprawniony mgr inż. Michał Ugniewski upr. GUGiK nr 20178

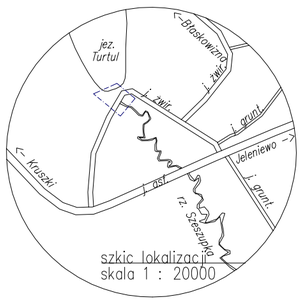

Niniejszą mapę sporządzono na podstawie istniejących materiałów geodezyjnych stanowiących zasób Ośrodka oraz pomiaru uzupełniającego z 2024 roku.
Wszelkie obiekty budowlane podlegają wytyczeniu przez jednostkę wykonawstwa geodezyjnego lub osoby fizyczne posiadające zezwolenie na wykonywanie tego typu prac geodezyjnych.
Poza wykazanymi na niniejszej mapie urządzeniami podziemnymi nie wyklucza się istnienia w terenie urządzeń podziemnych, o których brak było informacji w ośrodkach branżowych i nie zostały odnalezione w czasie inwentaryzacji geodezyjnej.
Wykonanie niniejszej mapy nie było poprzedzone ustaleniami dotyczącymi ewentualnych służebności gruntowych obciążających grunty położone w granicach projektowanej inwestycji budowlanej

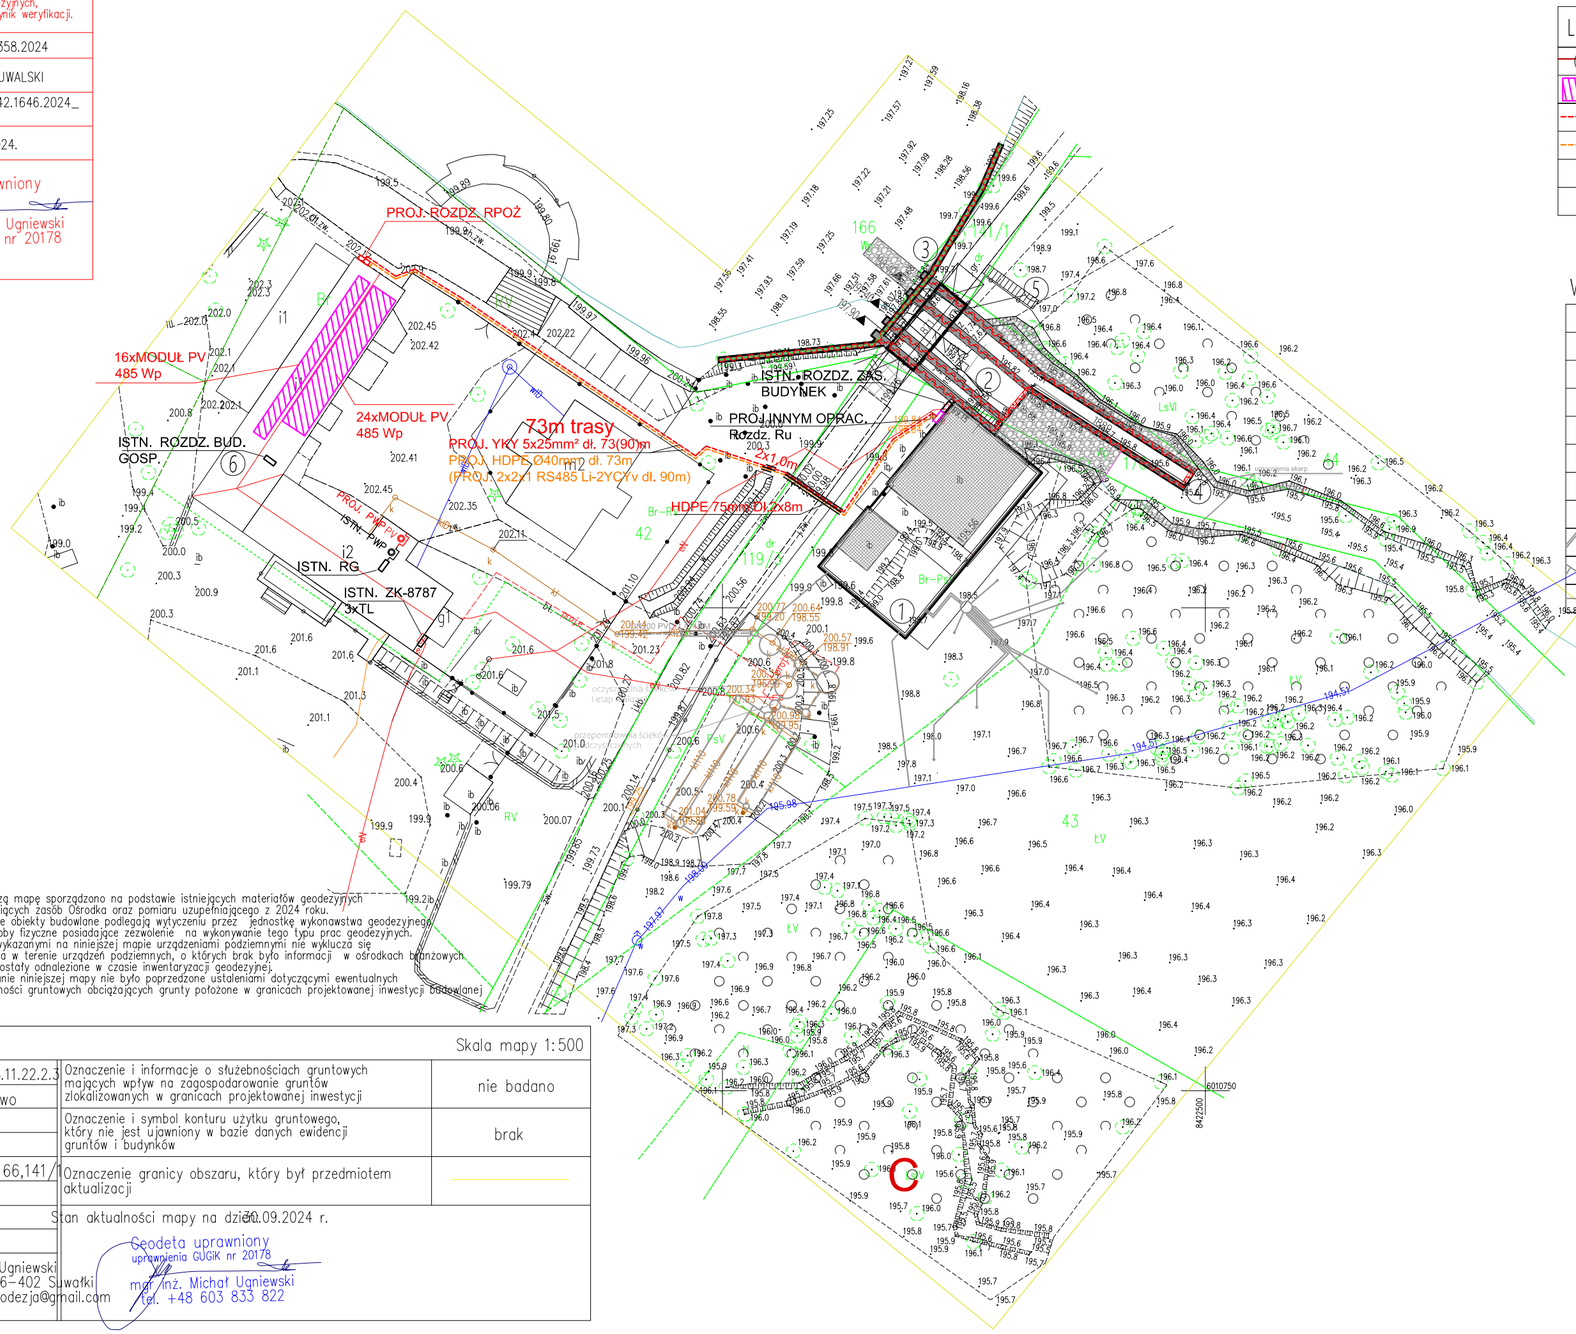

LEGENDA

6	budynek, w którym lokalizuje się instalację
	projektowane moduły fotowoltaiczne
	Projektowana linia kablowa YKY 5x25mm²
	Projektowana rura HDPE Ø40mm z przewodem 2x2x1 RS485 Li-2YCYv
	Projektowana rozdzielnica PPOŻ
	Projektowany wyłącznik PPOŻ PV

WG ODRĘBNEJ PROCEDURY ADMINISTRACYJNEJ:

2	projektowany jaz
3	projektowana ścianka szczelna z oczepem
4	projektowana przepławka
5	projektowana płyta mostu
	projektowany narzut kamienny
	projektowane zabezpieczenia skarp
1	projektowany budynek młyna - wg odrębnego pozwolenia na budowę
	projektowany taras przy budynku młyna - wg odrębnego pozwolenia na budowę
	projektowana pompa ciepła - wg odrębnego pozwolenia na budowę
	projektowana oczyszczalnia ścieków - wg odrębnego pozwolenia na budowę
	projektowane przyłącze wodociągowe - wg odrębnego zgłoszenia

Mapa do celów projektowych

Skala mapy 1:500

Godło arkusza mapy	8.218.11.22.2.1; 8.218.11.22.2.3
Jednostka ewid.	201203_2 – Jeleniewo
Obręb ewid.	201203_2.0014
Nazwa obrębu	Malesowizna
Numer działki	42,43,44,119/3,170,166,141/1
Układ współrz. płaskich	2000/24
Układ wysokości	PL-EVRF2007-NH
Ident. zgłoszenia pracy geod.	GKN.6642.1646.2024

Wykonawca UGNIEWSKI INSURANCE mgr inż. Michał Ugniewski
Płociczno-Osiedle 18A, 16-402 Suwałki
tel. 603 833 822 e-mail: ugi.geodezja@gmail.com

Oznaczenie i informacje o służebnościach gruntowych mających wpływ na zagospodarowanie gruntów zlokalizowanych w granicach projektowanej inwestycji	nie badano
Oznaczenie i symbol konturu użytku gruntowego, który nie jest ujawniony w bazie danych ewidencji gruntów i budynków	brak
Oznaczenie granicy obszaru, który był przedmiotem aktualizacji	

Stan aktualności mapy na dzień 30.09.2024 r.

Geodeta uprawniony uprawnienia GUGiK nr 20178
mgr inż. Michał Ugniewski tel. +48 603 833 822

architekci & budownictwo od 1997
biuro: 15-082 Białystok, ul. Świętojańska 12A, tel. 609 576 067, email: ob.kbiekowski@wp.pl

NAZWA INWESTYCJI:

Budowa instalacji fotowoltaicznej wraz z magazynem energii na potrzeby Suwalskiego Parku Krajobrazowego

LOKALIZACJA:

Gmina Jeleniewo, nr ewid. dz. 42, 119/3, 43 obręb Malesowizna

INWESTOR

Suwalski Park Krajobrazowy
Malesowizna 24
16-404 Jeleniewo

STADIUM: PROJEKT WYKONAWCZY

NAZWA RYSUNKU:

PROJEKT ZAGOSPODAROWANIA TERENU

BRANŻA: ELEKTRYCZNA

PROJEKTANT:

mgr inż. EMILIAN ŁUKASZ BOŁTRYK
nr upr.: PDL/0053/POOE/08

PODPIS:

DATA	SKALA	NR RYS.
26.03.2025	1:500	E-1