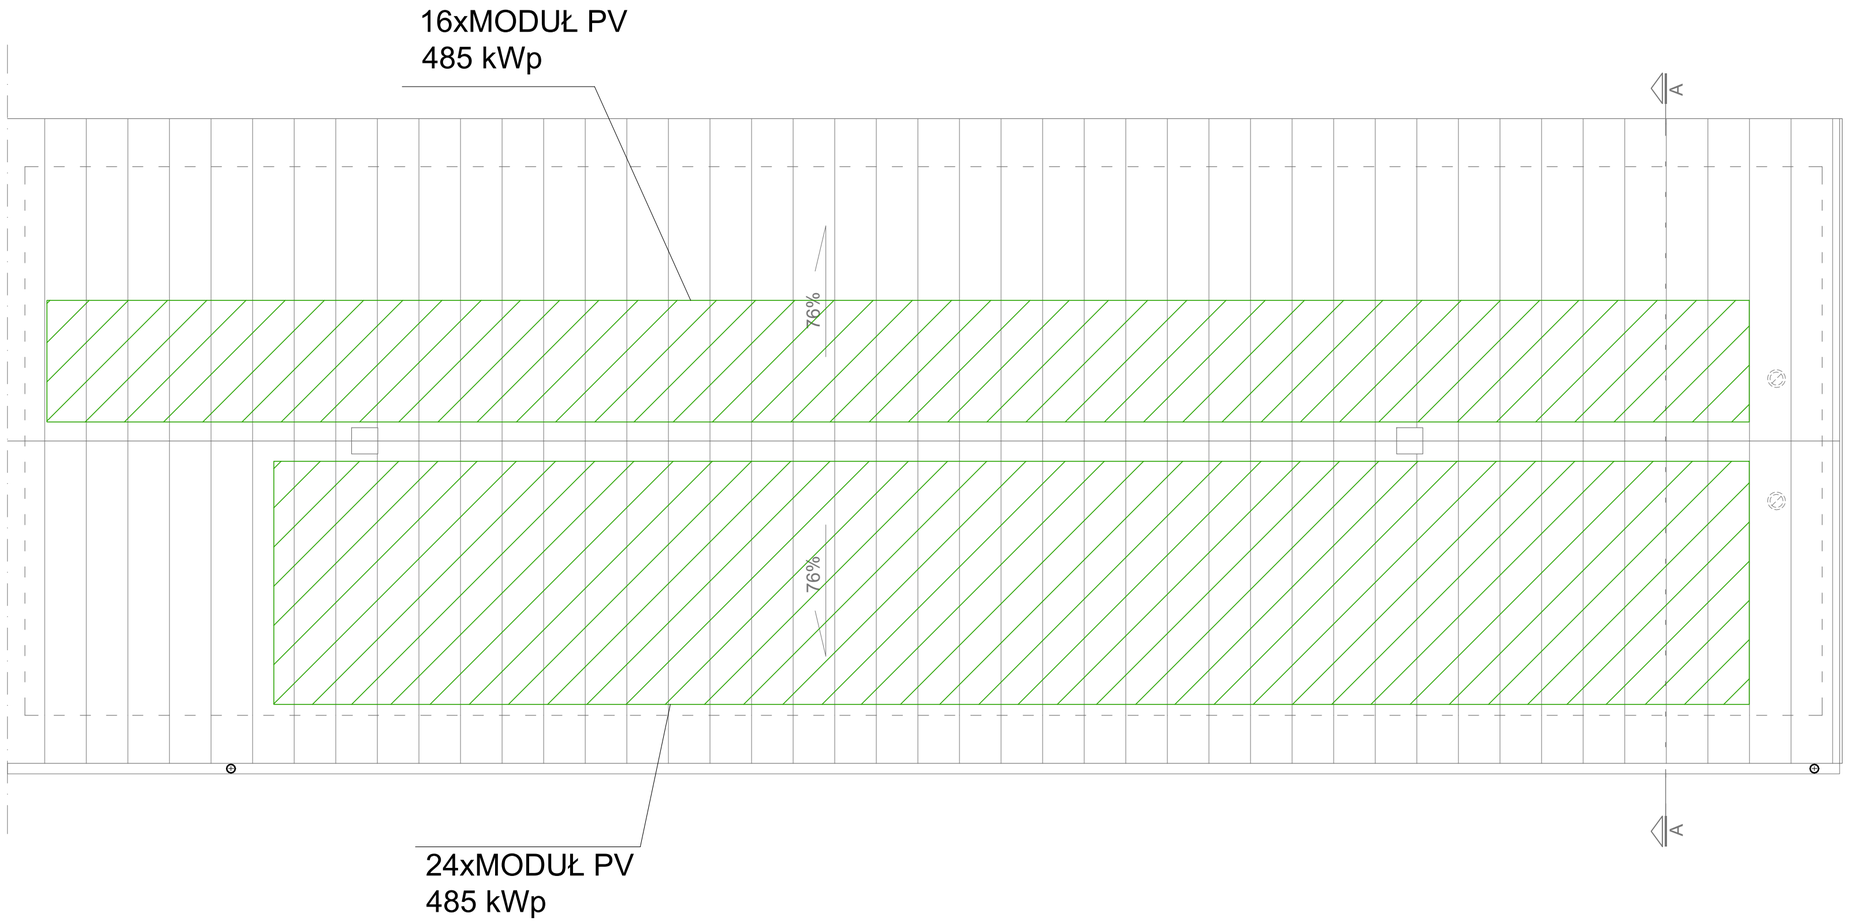

ELEMENTY PROJEKTOWANE

STAN ISTNIEJĄCY

architekci & budownictwo
od 1997

biuro: 15-082 Białystok, ul. Świętojańska 12A, lok.01
tel. 693 977 787 email: biuro@miastoprojekt.eu

JEDNOSTKA PROJEKTOWA:
Architekci & Budownictwo Sp. z o.o.

NAZWA INWESTYCJI:
Rozbiórka i budowa jazu piętrzacego wodę rzeki Czarna Hańcza, budowa przepławki dla ryb, odbudowa dawnego koła młyńskiego oraz wykonanie instalacji fotowoltaicznej

LOKALIZACJA:
dz. nr 42, 43, 166, 119/3, 141/1, 170 ob. 0014, gm. Jeleniewo

STADIUM:
PROJEKT TECHNICZNY

NAZWA RYSUNKU:
PROJEKT INSTALACJI FOTOWOLTAICZNEJ
RZUT PODDASZA

BRANŻA: ARCHITEKTURA — PODPIS:

PROJEKTANT:
mgr inż. arch. Agnieszka Mońko
nr upr.: BŁ-PdOKK/26/2004

PROJEKTANT SPRAWDZAJĄCY:
mgr inż. arch. Jarosław Wołosiewicz
nr upr.: BŁ/28/97

WSPÓŁPRACA
mgr inż. arch. Jakub Siłakowski

DATA	SKALA	NR RYS.
05.02.2025	1:50	A-03

Fundusze Europejskie dla Podlaskiego | Rzeczpospolita Polska | Dofinansowane przez Unię Europejską