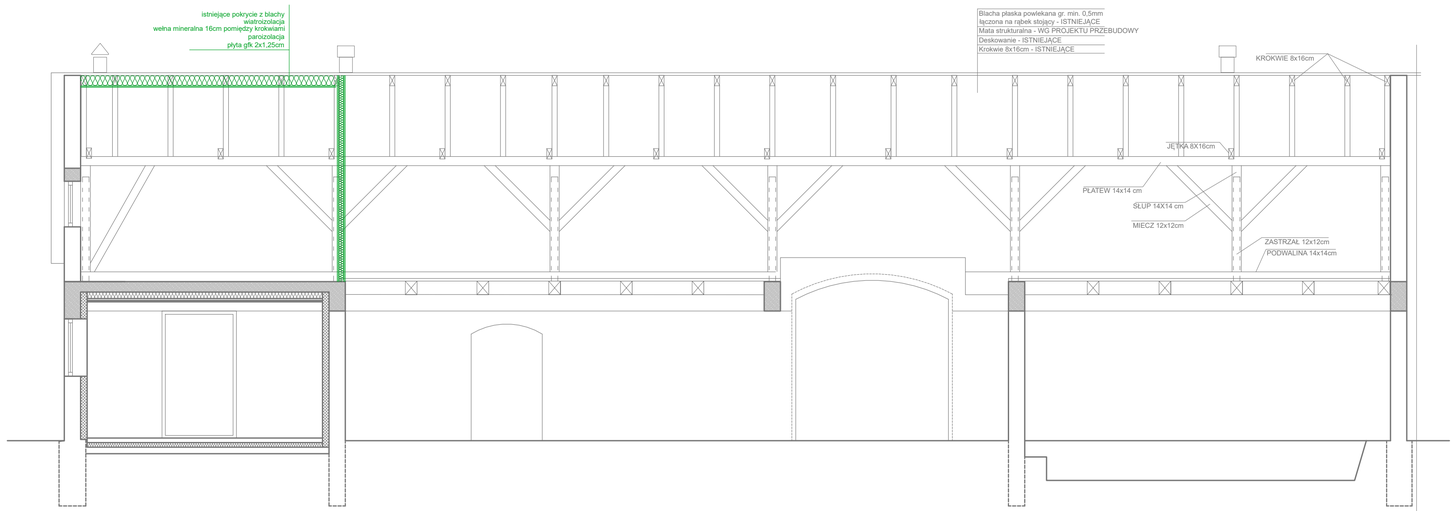

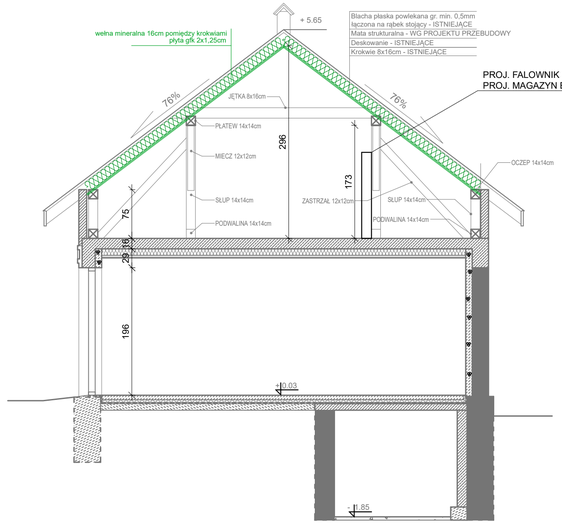

ELEMENTY PROJEKTOWANE

STAN ISTNIEJĄCY

architekci & budownictwo
od 1997

biuro: 15-082 Białystok, ul. Świętojańska 12A, lok.01
tel. 693 977 787 email: biuro@miastoprojekt.eu

JEDNOSTKA PROJEKTOWA:	
Architekci & Budownictwo Sp. z o.o.	
NAZWA INWESTYCJI:	
Rozbiórka i budowa jazu piętrzacego wodę rzeki Czarna Hańcza, budowa przepławki dla ryb, odbudowa dawnego koła młyńskiego oraz wykonanie instalacji fotowoltaicznej	
LOKALIZACJA:	
dz. nr 42, 43, 166, 119/3, 141/1, 170 ob. 0014, gm. Jeleniewo	
STADIUM:	
PROJEKT TECHNICZNY	
NAZWA RYSUNKU:	
PROJEKT INSTALACJI FOTOWOLTAICZNEJ PRZEKROJE BUDYNKU GOSPODARCZEGO	
BRANŻA: ARCHITEKTURA	PODPIS:
PROJEKTANT:	
mgr inż. arch. Agnieszka Mońko nr upr.: Bł-PdOKK/26/2004	
PROJEKTANT SPRAWDZAJĄCY:	
mgr inż. arch. Jarosław Wołosiewicz nr upr.: Bł/28/97	
WSPÓŁPRACA	
mgr inż. arch. Jakub Siłakowski	

DATA	SKALA	NR RYS.
05.02.2025	1:50	A-04

Fundusze Europejskie dla Podlaskiego | Rzeczpospolita Polska | Dofinansowane przez Unię Europejską