Inwestycja:

BUDOWA MŁYNA Z PRZEZNACZENIEM
NA OBIEKT MUZEALNO - EDUKACYJNY
"MŁYN W TURTULU" PRZY SIEDZIBIE
SUWALSKIEGO PARKU KRAJOBRAZOWEGO

Inwestor:

SUWALSKI PARK KRAJOBRAZOWY
Małeswizna 24
16 - 404 Jeleniewo

Adres inwestycji:

Małeswizna-Turtul
16-404 Jeleniewo

	KPLA Piotr Kostrzewski ul. Mińska 25 pok. 535 www.kpla.pl piotr@kostrzewski.pl +48 501 392 408

Opracował:	Podpis:
projektował: mgr inż. Jacek Sapieja	
sprawdził: mgr inż. Piotr Milczak	

Nazwa rys:

PROJEKT BUDOWLANO WYKONAWCZY
INSTALACJE ELEKTRYCZNE
INSTALACJE ZEWNĘTRZNE

Skala: 1:500	Nr rysunku:
Data: Wrzesień 2017	E-12

NIEDOZWOLONE KOPIOWANIE, JAK TEŻ ROZPOWSZECHNIANIE BEZ ZGODY AUTORA ZABRONIONE.
PRZEDMIOTOWE W SYSTEMACH PRZECHOWYWANIA DANYCH – ZA WYJĄTKIEM WŁASNYCH ZBIORÓW ADMINISTRACJI.
A POMIOTO UMIESZCZANIE W SYSTEMACH WŁASNYCH ORGANÓW ADMINISTRACJI.
PRZEKAZYWANIE W JAKIEJKOLWIEK FORMIE W TYM ELEKTRONICZNEJ, MECHANICZNEJ, FOTOKOPII, REPRODUKCJI, PRZEDRUKU
RAF DOKONYWANIE ZMIAN BEZ ZGODY AUTORA JEST ZABRONIONE I PODLEGA ODPOWIEDZIALNOŚCI KARNEJ I MOCY
ART.116,117,118 USTAWY Z DNIA 4 LUTEGO 1994 R. O PRAWIE AUTORSKIM I PRAWACH POKREWNYCH.
(DZ.U. NR 24, POZ.83 Z 1994 R.)

Wojewódzki Fundusz Ochrony Środowiska
i Gospodarki Wodnej w Białymstoku

Zadanie dofinansowane przez
Wojewódzki Fundusz Ochrony Środowiska
i Gospodarki Wodnej
w Białymstoku

www.wfosigw.bialystok.pl

Słowiańskie Miejsce Suwalskiego Parku Krajobrazowego
KRAINA HAŃCZY
PARK KRAJOBRAZOWY
SUWALSKI



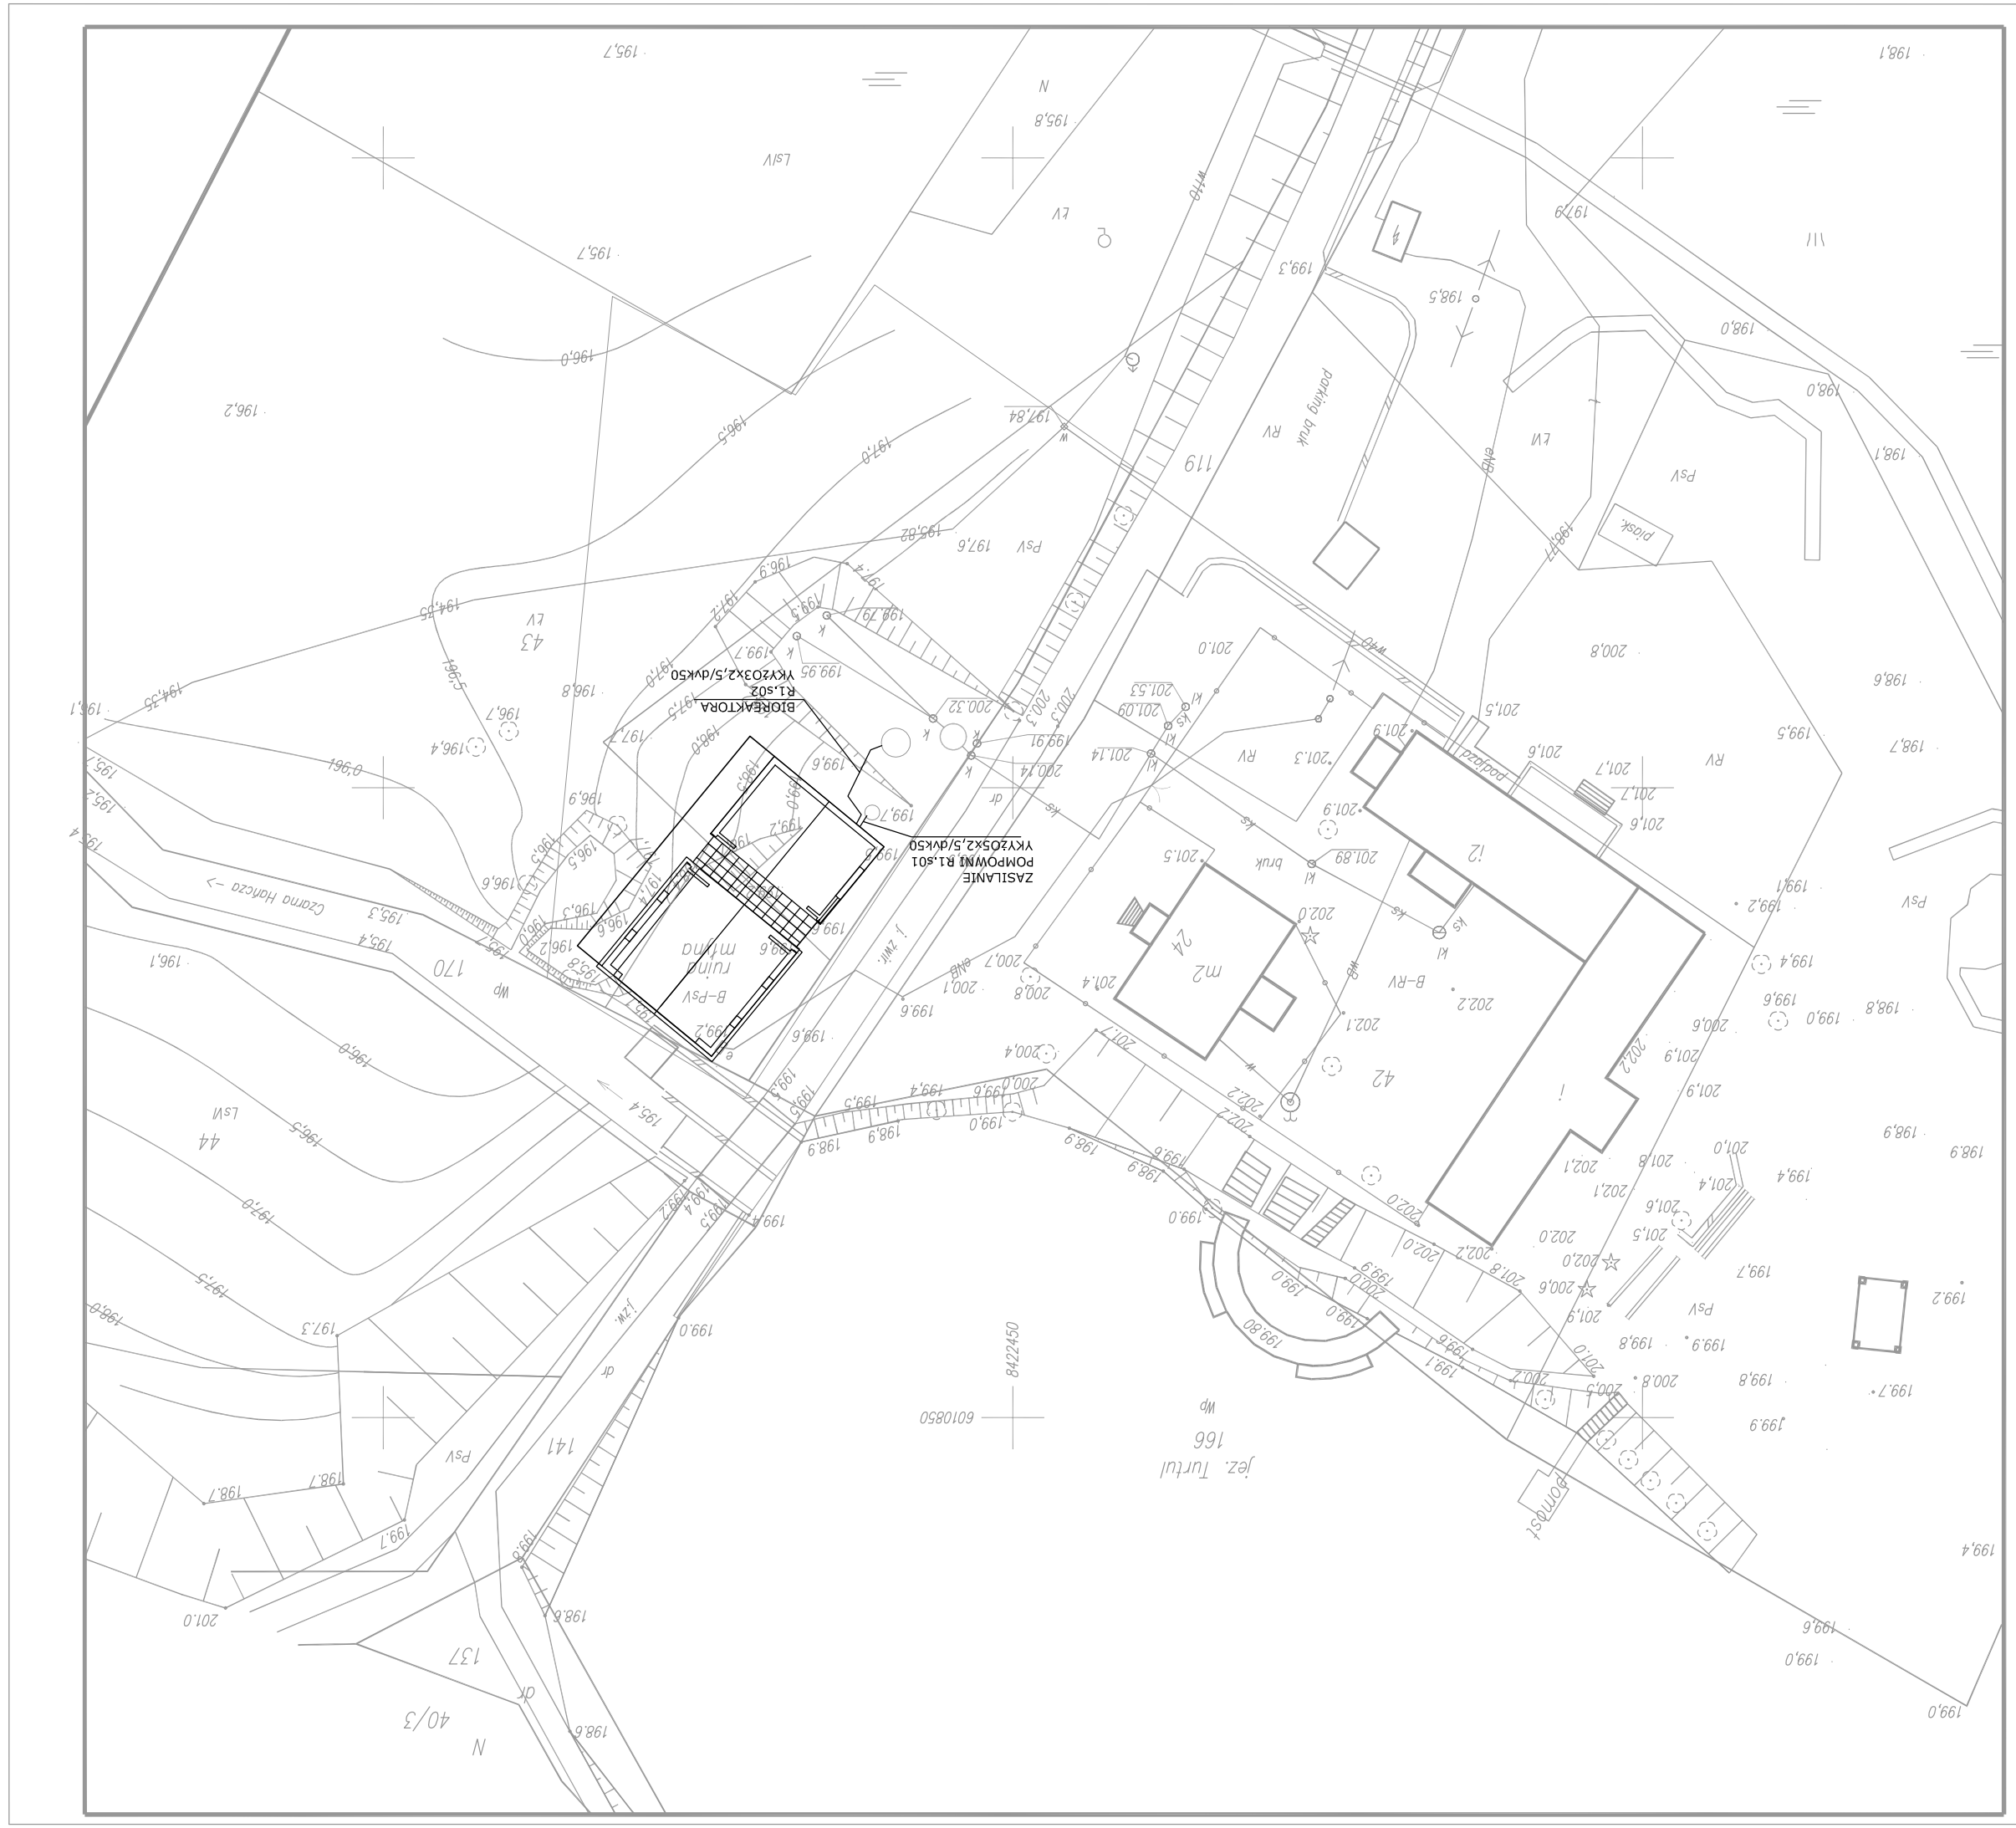
ZASILANIE
POMPOWNI R1.s01
YKY2O5X2,5/dwk50
BIOREAKTORA
R1.s02
YKY2O3X2,5/dwk50
B-PSV
RUINA
B-RV
M2
42
43
44
141
137
166
170
119
N 40/3
jez. Turtul
Czarna Hańcza
Ormany
Psv
RV
LV
LSV
dr
kz
kn
ki
ks
ogr
wp
ż.wir
piask.
podjazd
parking bruk
bruk
ruina
i2
i
4
198,71
197,84
195,82
195,8
195,7
196,0
196,2
196,5
197,0
197,6
198,1
199,3
197,9
198,5
199,1
199,5
198,6
199,7
200,8
201,0
200,3
200,32
199,91
200,14
201,14
201,09
201,53
201,3
201,9
201,89
201,5
202,0
202,1
202,2
202,7
202,0
202,6
202,0
202,0
202,0