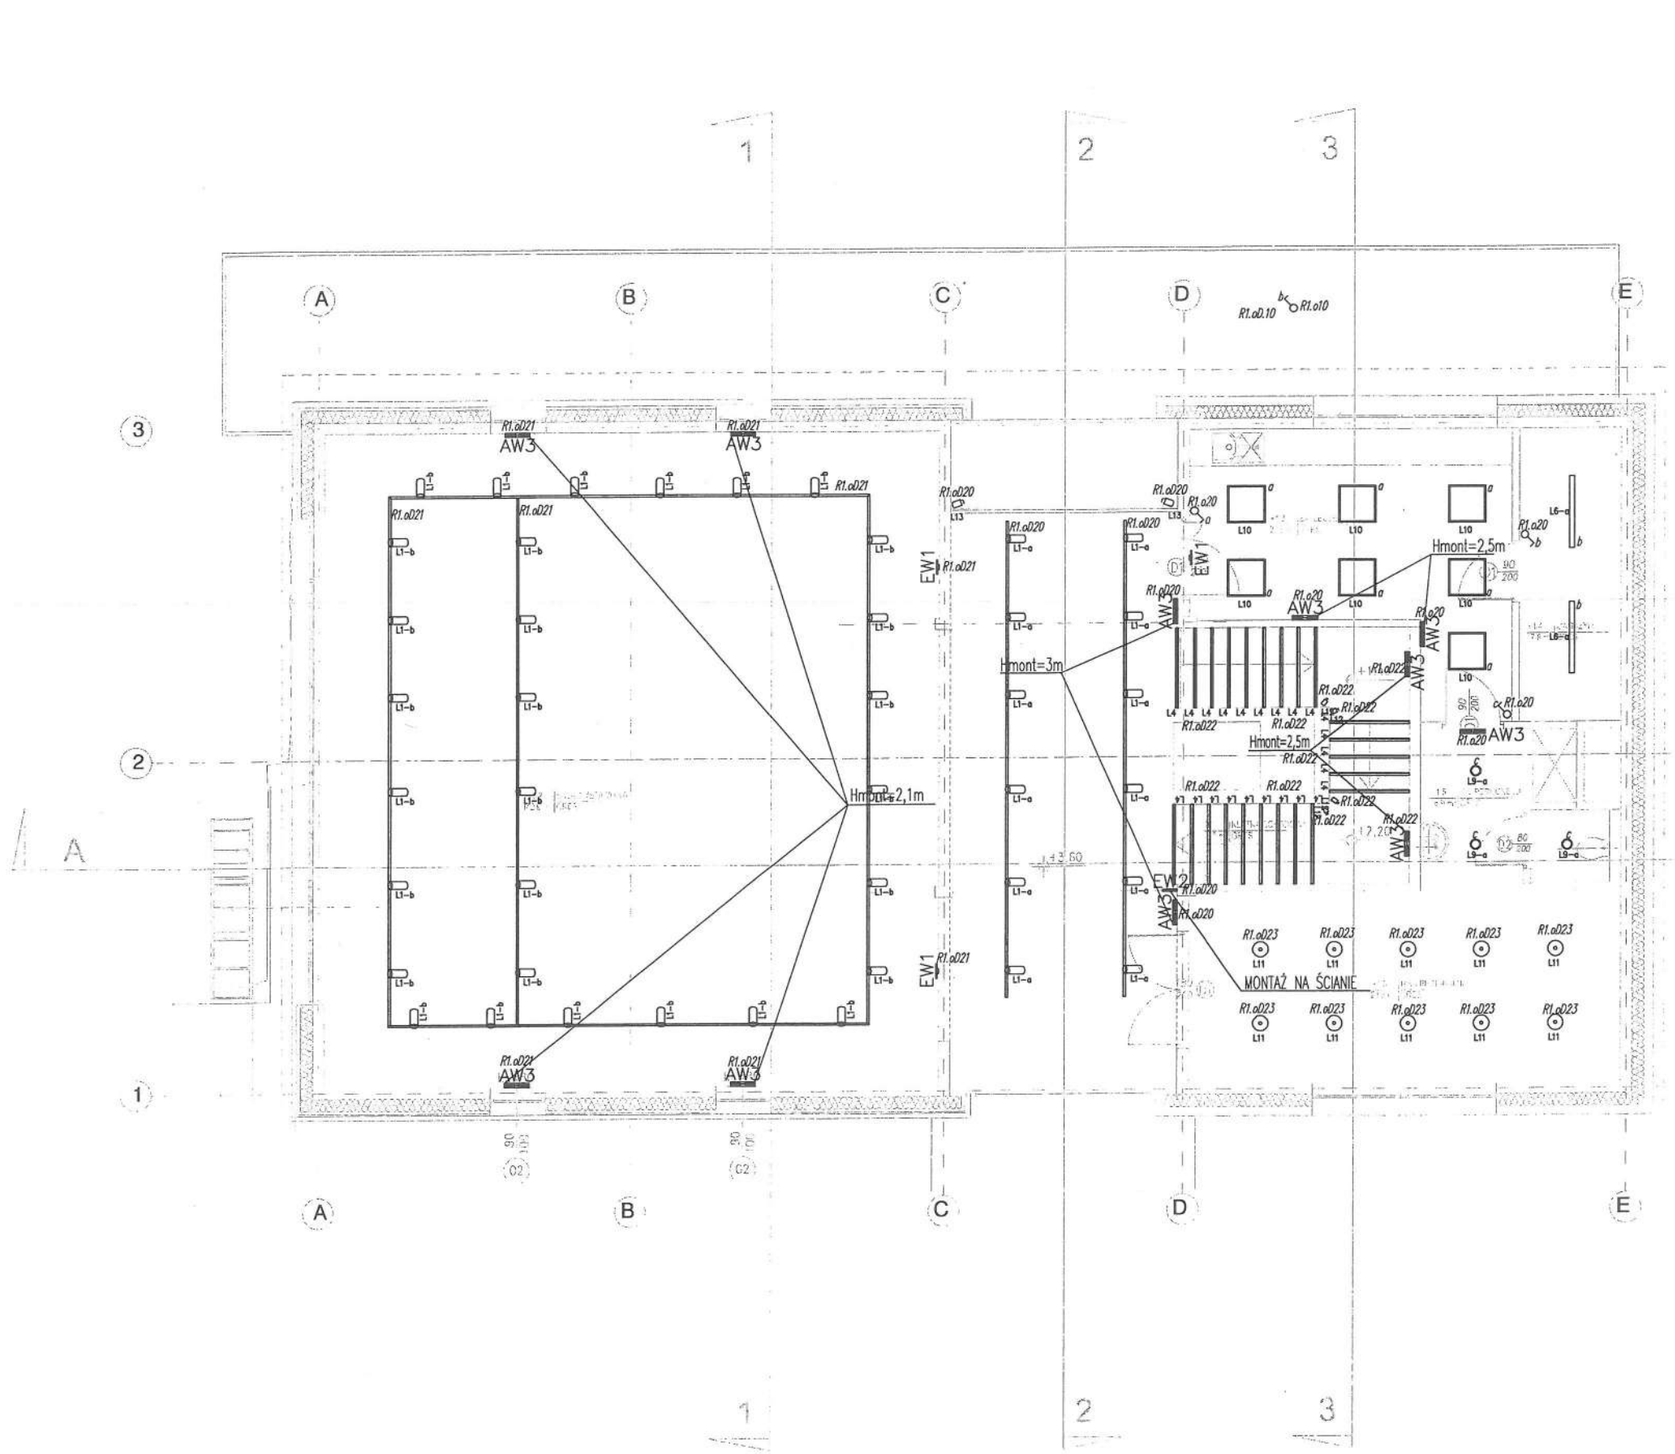

	Nazwa	Źródło	Moc
L1-a		LED / 830 / 1100 lm	7W
L1-b		LED / 830 / 2000 lm	14W
L2		LED / 830 / 2000 lm	14W
L3		LED / 830	4,5W / m
L4		LED / 830	4,5W / m
L5		-	-
L6-a		LED / 830 / 4100 lm	30W
L7		LED / 830	12W / m
L8-a		LED / 830 / 5200 lm	40W
L9-a		LED / 830 / 1040 lm	11W
L9-b		LED / 830 / 1770 lm	17W
L10		LED / 830 / 3200 lm	28W
L11		-	-
L12		LED / 830 / 1555 lm	17W
L13		LED / 830 / 1056 lm	9,2W
L14		LED / 830 / 965 lm	8W
L15		LED / 830 / 775 lm	7W

Zadanie dofinansowane przez
Wojewódzki Fundusz Ochrony Środowiska
i Gospodarki Wodnej w Białymstoku

www.wfosigw.bialystok.pl

Stowarzyszenie Mieszkańców Suwalskiego Parku Krajobrazowego
KRAINA HAŃCZY

SUWALSKI PARK KRAJOBRAZOWY

ROZPOWSZECHNIANIE NINIEJSZEGO OPRACOWANIA, JAK TEŻ JEGO FRAGMENTÓW, W TYM KONCEPCJA, WYKONANYCH RYSUNKÓW, A PONADTO UMIESZCZANIE W SYSTEMACH PRZECHOWYWANIA DANYCH – ZA WYJĄTKIEM WŁAŚCIWYCH ORGANÓW ADMINISTRACJI, PRZEKAZYWANIE W JAKIEJKOLWIEK FORMIE, W TYM: ELEKTRONICZNEJ, MECHANICZNEJ, FOTOKOPII, REPROGRAFICZNEJ, PRZEDRUKU BEZ DOKONYWANIE ZMIAN BEZ ZGODY AUTORA JEST ZABRONIONE I PODLEGA ODPOWIEDZIALNOŚCI KARNEJ Z MOCY ART.116,117,118 USTAWY Z DNIA 4 LUTEGO 1994 R. O PRAWIE AUTORSKIM I PRAWACH POKREWNYCH.
(DZ.U. NR 24, POZ.83 Z 1994 R.)

Inwestycja:
BUDOWA MŁYNA Z PRZEZNACZENIEM
NA OBIEKT MUZEALNO - EDUKACYJNY
"MŁYN W TURTULU" PRZY SIEDZIBIE
SUWALSKIEGO PARKU KRAJOBRAZOWEGO

Inwestor:
SUWALSKI PARK KRAJOBRAZOWY
Malesowizna 24
16 - 404 Jeleniewo

Adres inwestycji:
Malesowizna-Turtul
16-404 Jeleniewo

KPLA Piotr Kostrzewski
ul. Mińska 25 pok. 535
www.kpla.pl
piotr@kostrzewski.pl
+48 501 392 408

Opracował:	Podpis:
projektował: mgr inż. Jacek Sapieja	
sprawdził: mgr inż. Piotr Miłczak	

Nazwa rys:
PROJEKT BUDOWLANO WYKONAWCZY
INSTALACJE ELEKTRYCZNE
RZUT PIĘTRA

Skala:	Nr rysunku:
1:100	E-P03
Data: Wrzesień 2017	