Rozdzielnica n.n. R1 CZ.1

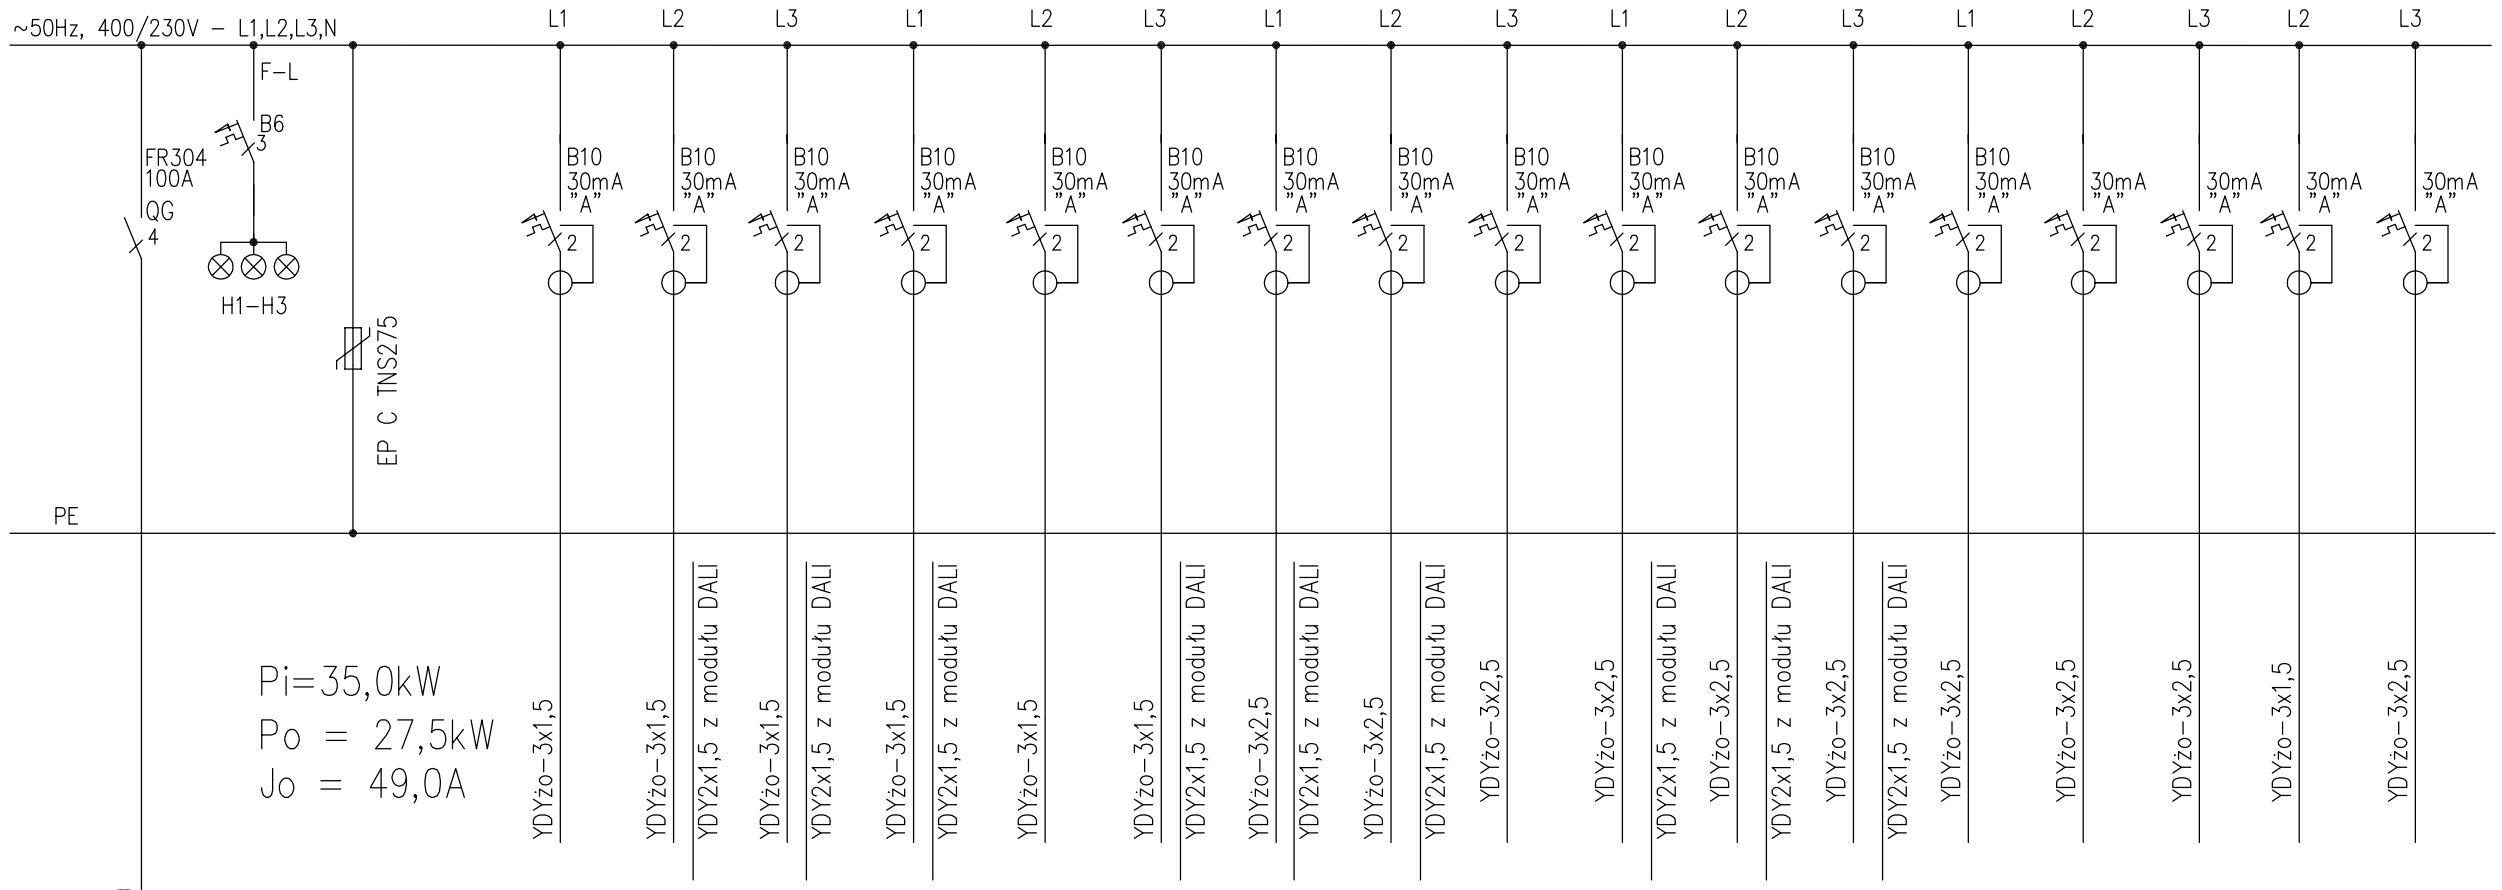

Pi=35,0kW
Po = 27,5kW
Jo = 49,0A

YKYżo5x25 WLZ ze złącza

4

ZASILANIE
szafki RU
obok złącza

Nr obwodu		o1	oD1	oD2	oD3	o10	oD10	oD11	oD12	o20	oD20	oD21	oD22					
Nazwa pola		OŚWIETLENIE PIWNICA	OŚWIETLENIE SYST. DALI PIWNICA	OŚWIETLENIE SYST. DALI PIWNICA	OŚWIETLENIE SYST. DALI PIWNICA	OŚWIETLENIE PARTER	OŚWIETLENIE SYST. DALI PARTER	OŚWIETLENIE SYST. DALI PARTER	OŚWIETLENIE SYST. DALI PARTER	OŚWIETLENIE PODDASZE	OŚWIETLENIE SYST. DALI PODDASZE	OŚWIETLENIE SYST. DALI PODDASZE	OŚWIETLENIE SYST. DALI PODDASZE	REZERWA	REZERWA	REZERWA	REZERWA	REZERWA

ROZDZIELNICA NATYNKOWA METALOWA 2x SZAFKA 4x24 MOD. KOMPLETNA
IP30 DRZWI METALOWE Z ZAMKIEM,

Zadanie dofinansowane przez
Wojewódzki Fundusz Ochrony Środowiska i Gospodarki Wodnej w Białymstoku

www.wfosigw.bialystok.pl

Stowarzyszenie Miłośników Suwalskiego Parku Krajobrazowego
KRAINA HAŃCZY

SUWALSKI PARK KRAJOBRAZOWY

ROZPOWSZECHNIANIE NINIEJSZEGO OPRACOWANIA, JAK TEŻ JEGO FRAGMENTÓW, W TYM KONCEPCJI, WYKONANYCH RYSUNKÓW, A PONADTO UMIESZCZANIE W SYSTEMACH PRZECHOWYWANIA DANYCH – ZA WYJĄTKIEM WŁAŚCIWYCH ORGANÓW ADMINISTRACJI, PRZEKAZYWANIE W JAKIEJKOLWIEK FORMIE, W TYM: ELEKTRONICZNEJ, MECHANICZNEJ, FOTOKOPII, REPRODUKCJA, PRZEDRUKU RAZ DOKONYWANIE ZMIAN BEZ ZGODY AUTORA JEST ZABRONIONE I PODLEGA ODPOWIEDZIALNOŚCI KARNEJ Z MOCY ART.116,117,118 USTAWY Z DNIA 4 LUTEGO 1994 R. O PRAWIE AUTORSKIM I PRAWACH POKREWNYCH.
(DZ.U. NR 24, POZ.83 Z 1994 R.)

Inwestycja:
BUDOWA MŁYNA Z PRZEZNACZENIEM NA OBIEKT MUZEALNO - EDUKACYJNY "MŁYN W TURTULU" PRZY SIEDZIBIE SUWALSKIEGO PARKU KRAJOBRAZOWEGO

Inwestor:
SUWALSKI PARK KRAJOBRAZOWY
Malesowizna 24
16 - 404 Jeleniewo

Adres inwestycji:
Malesowizna-Turtul
16-404 Jeleniewo

KPLA Piotr Kostrzewski
ul. Mińska 25 pok. 535
www.kpla.pl
piotr@kostrzewski.pl
+48 501 392 408

Opracował:	Podpis:
projektował: mgr inż. Jacek Sapieja	
sprawdził: mgr inż. Piotr Miłczak	

Nazwa rys:
PROJEKT BUDOWLANO WYKONAWCZY
INSTALACJE ELEKTRYCZNE
SCHEMAT ROZDZIELNICY R1

Skala: -

Nr rysunku: E-R1-S-1

Data: Wrzesień 2017