Rozdzielnica n.n. R1 CZ.2

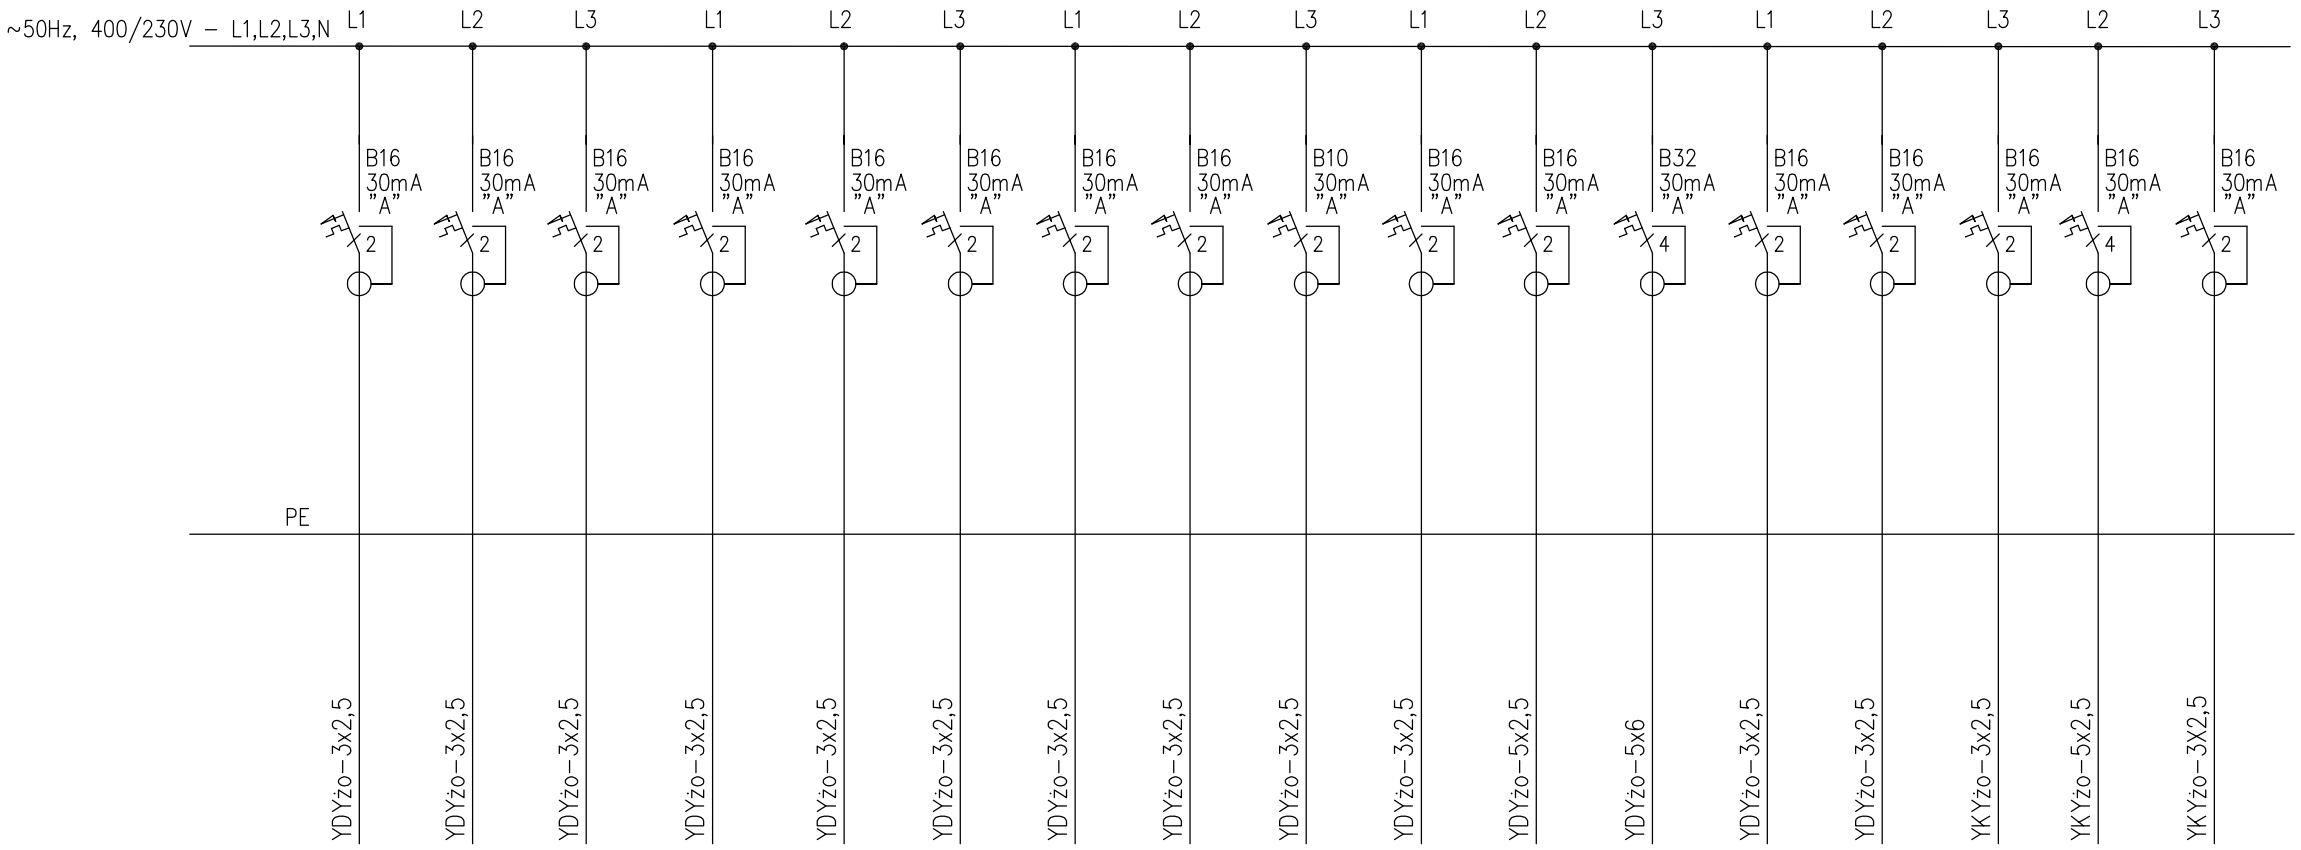

Nr obwodu		g1	g10	g11	g12	g20				s.1	s.2	s.3	s.3	s.20	s.21	s.22	s.01	s.02
										100w	3,4KW	4KW	12KW	0,9KW	0,9KW	0,9KW		
Nazwa pola		GNIAZDA OGÓLNE PIWNICA	GNIAZDA OGÓLNE PARTER	GNIAZDA OGÓLNE PARTER	GNIAZDA OGÓLNE PARTER	GNIAZDA OGÓLNE PIETRO	REZERWA	REZERWA	REZERWA	ZASILANIE WENT. PIWNICA	ZASILANIE KLIM. PIWNICA	ZASILANIE INST.SANIT PIWNICA	ZASILANIE INST.SANIT PIWNICA	ZASILANIE KLIM. PIWNICA	ZASILANIE KLIM. PIWNICA	ZASILANIE KLIM. PIĘTRO	POMPOWNIA	BIOREAKTOR

Zadanie dofinansowane przez
Wojewódzki Fundusz Ochrony Środowiska i Gospodarki Wodnej w Białymstoku

Wojewódzki Fundusz Ochrony Środowiska i Gospodarki Wodnej w Białymstoku
www.wfosigw.bialystok.pl

Stowarzyszenie Miłośników Suwalskiego Parku Krajobrazowego
KRAINA HAŃCZY
SUWALSKI PARK KRAJOBRAZOWY

ROZPOWSZECHNIANIE NINIEJSZEGO OPRACOWANIA, JAK TEŻ JEGO FRAGMENTÓW, W TYM KONCEPCJI, WYKONANYCH RYSUNKÓW, A PONADTO UMIESZCZANIE W SYSTEMACH PRZECHOWYWANIA DANYCH – ZA WYJĄTKIEM WŁAŚCIWYCH ORGANÓW ADMINISTRACJI, PRZEKAZYWANIE W JAKIEJKOLWIEK FORMIE, W TYM: ELEKTRONICZNEJ, MECHANICZNEJ, FOTOKOPII, REPRODUKCJA, PRZEDRUKU RAZ DOKONYWANIE ZMIAN BEZ ZGODY AUTORA JEST ZABRONIONE I PODLEGA ODPOWIEDZIALNOŚCI KARNEJ Z MOCY ART.116,117,118 USTAWY Z DNIA 4 LUTEGO 1994 R. O PRAWIE AUTORSKIM I PRAWACH POKREWNYCH.
(DZ.U. NR 24, POZ.83 Z 1994 R.)

Inwestycja:
BUDOWA MŁYNA Z PRZEZNACZENIEM
NA OBIEKT MUZEALNO - EDUKACYJNY
"MŁYN W TURTULU" PRZY SIEDZIBIE
SUWALSKIEGO PARKU KRAJOBRAZOWEGO

Inwestor:
SUWALSKI PARK KRAJOBRAZOWY
Malesowizna 24
16 - 404 Jeleniewo

Adres inwestycji:
Malesowizna-Turtul
16-404 Jeleniewo

KPLA Piotr Kostrzewski
ul. Mińska 25 pok. 535
www.kpla.pl
piotr@kostrzewski.pl
+48 501 392 408

Opracował:	Podpis:
projektował: mgr inż. Jacek Sapieja	
sprawdził: mgr inż. Piotr Miłczak	

Nazwa rys:
PROJEKT BUDOWLANO WYKONAWCZY
INSTALACJE ELEKTRYCZNE
SCHEMAT ROZDZIELNICY R1

Skala: -

Nr rysunku: E-R1-S-2

Data: Wrzesień 2017