Rozdzielnica n.n. R1 CZ.1

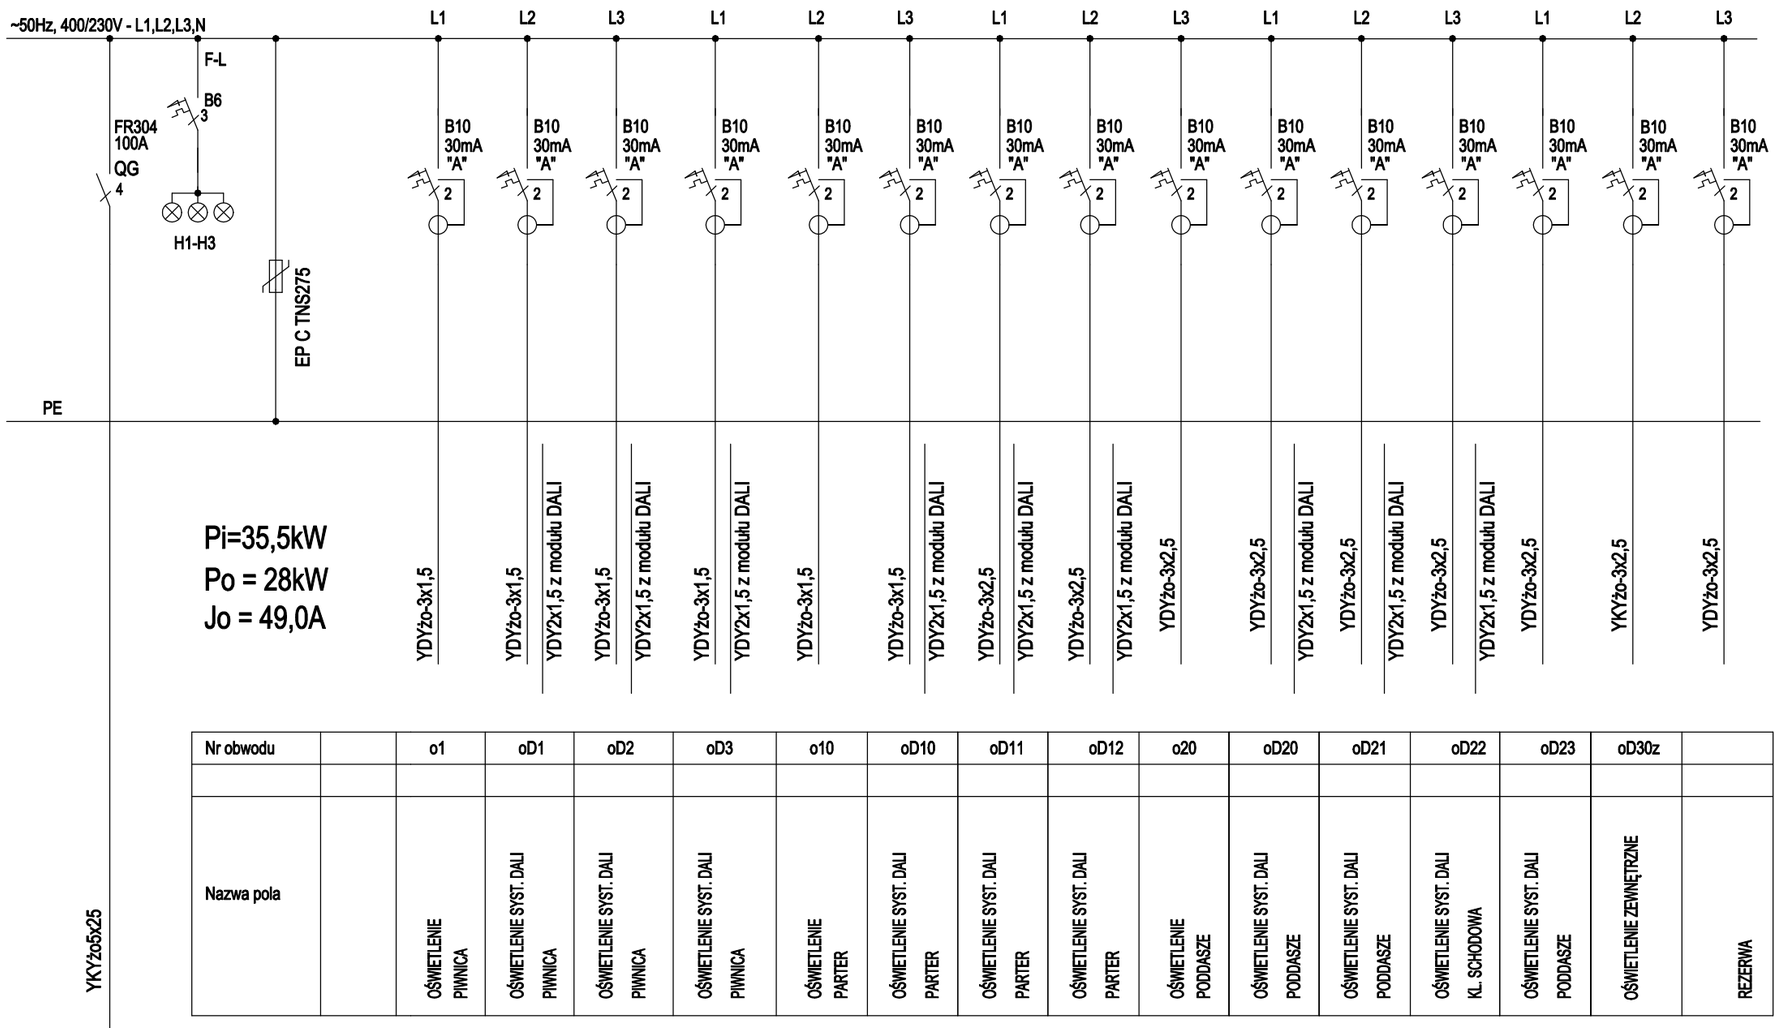

Pi=35,5kW
Po = 28kW
Jo = 49,0A

Nr obwodu		o1	oD1	oD2	oD3	o10	oD10	oD11	oD12	o20	oD20	oD21	oD22	oD23	oD30z	
Nazwa pola		OŚWIETLENIE PIWNICA	OŚWIETLENIE SYST. DALI PIWNICA	OŚWIETLENIE SYST. DALI PIWNICA	OŚWIETLENIE SYST. DALI PIWNICA	OŚWIETLENIE PARTER	OŚWIETLENIE SYST. DALI PARTER	OŚWIETLENIE SYST. DALI PARTER	OŚWIETLENIE SYST. DALI PARTER	OŚWIETLENIE PODDASZE	OŚWIETLENIE SYST. DALI PODDASZE	OŚWIETLENIE SYST. DALI PODDASZE	OŚWIETLENIE SYST. DALI KL. SCHODOWA	OŚWIETLENIE SYST. DALI PODDASZE	OŚWIETLENIE ZEWNĘTRZNE	REZERWA

YKYżo5x25

ROZDZIELNICA NATYNKOWA METALOWA 2x SZAFKA 4x24 MOD. KOMPLETNA
IP30 DRZWI METALOWE Z ZAMKIEM,

ZASILANIE
z szafki RU
obok złącza

ROZPOWSZECHNIANIE NINIEJSZEGO OPRACOWANIA, JAK TEŻ JEGO FRAGMENTÓW, W TYM KONCEPCJI, WYKONANYCH RYSUNKÓW, A PONADTO UMIESZCZANIE W SYSTEMACH PRZECHOWYWANIA DANYCH – ZA WYJĄTKIEM WŁAŚCIWYCH ORGANÓW ADMINISTRACJI, PRZEKAZYWANIE W JAKIEJKOLWIEK FORMIE, W TYM: ELEKTRONICZNEJ, MECHANICZNEJ, FOTOKOPII, REPRODUKCJI, PRZEDRUKU RAZ DOKONYWANIE ZMIAN BEZ ZGODY AUTORA JEST ZABRONIONE I PODLEGA ODPOWIEDZIALNOŚCI KARNEJ Z MOCY ART.116,117,118 USTAWY Z DNIA 4 LUTEGO 1994 R. O PRAWIE AUTORSKIM I PRAWACH POKREWNYCH.
(DZ.U. NR 24, POZ.83 Z 1994 R.)

Inwestycja:

BUDOWA MŁYNA Z PRZEZNACZENIEM NA OBIEKT MUZEALNO-EDUKACYJNY "MŁYN w TURTULU - CENTRUM BIORÓŻNORODNOŚCI" PRZY SIEDZIBIE SPK
PROJEKT WNĘTRZ - WYKONAWCZY

Inwestor:

SUWALSKI PARK KRAJOBRAZOWY
Malesowizna 24
16-404 Jeleniewo

Adres inwestycji:

Malesowizna 24
16-404 Jeleniewo
dz. nr ew. 43

KPLA Piotr Kostrzewski
ul. Wileńska 37/39B lok. 67
www.kpla.pl
piotr@kostrzewski.pl
+48 501 392 408

Opracował:	Podpis:
mgr inż. Jacek Sapieja	

Nazwa rys:

ROZDZIELNICA R1 CZ. 1

Skala: -/-

Data: 28.10.2024

Nr rysunku: **EL-R1.1**

Fundusze Europejskie dla Podlaskiego | Rzeczpospolita Polska | Dofinansowane przez Unię Europejską